


ELEWACJA PÓŁNOCNA



ELEWACJA POŁUDNIOWA

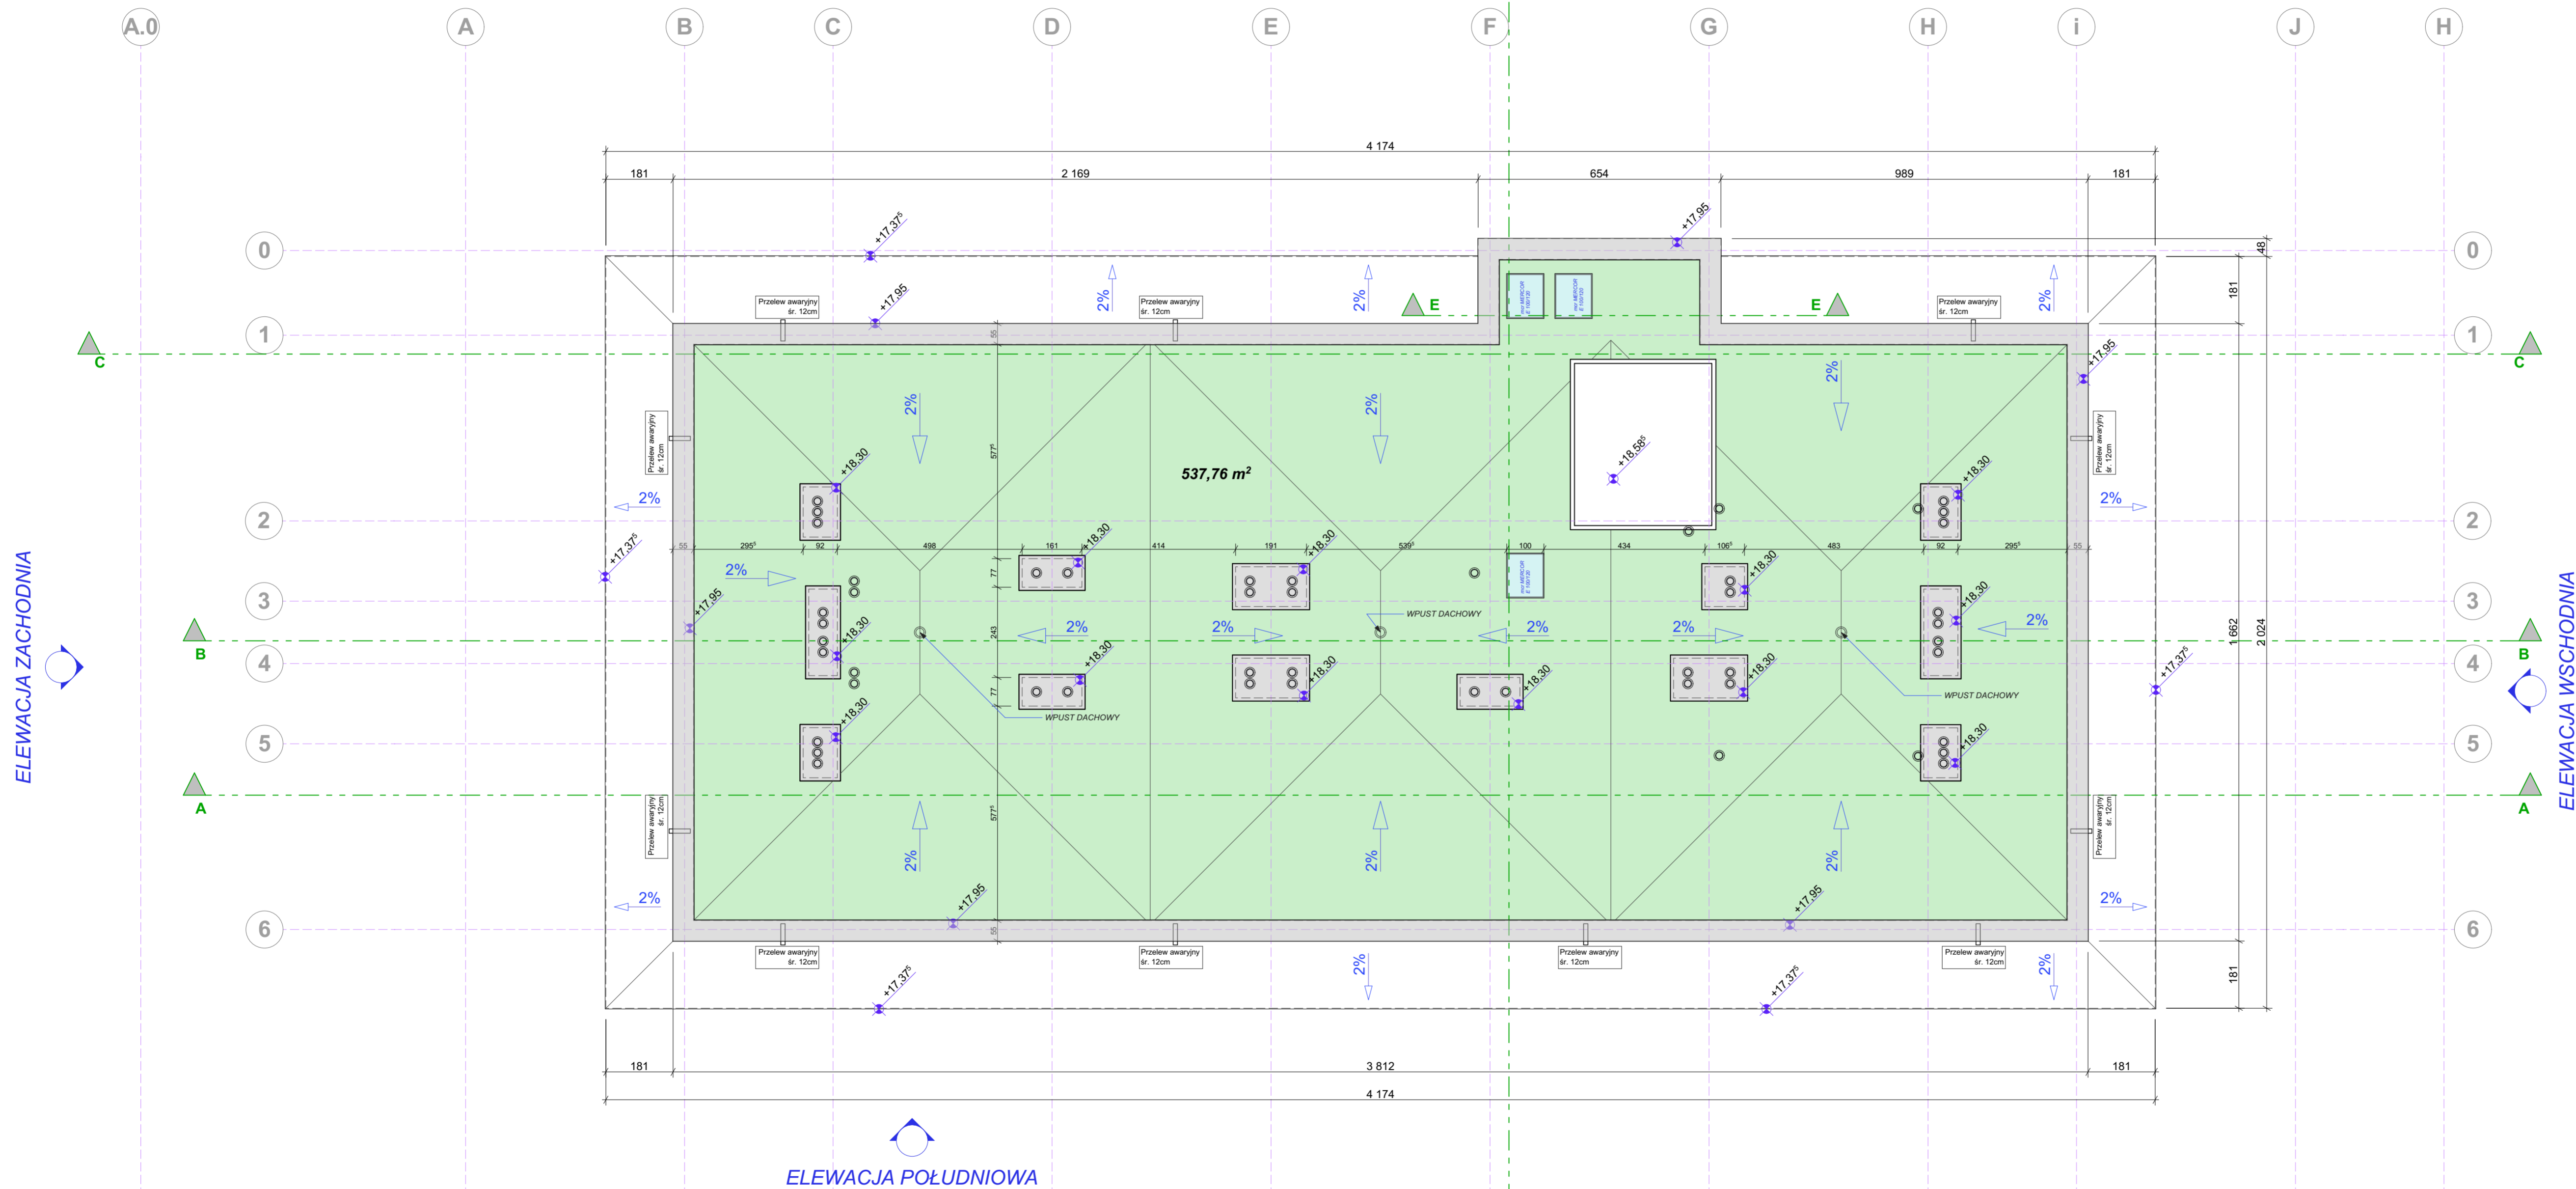

OZNACZENIA GRAFICZNE

- ZEWN. ŚCIANA MONOLITYCZNA + TERMOIZOLACJA
- WEWN. ŚCIANA MONOLITYCZNA
- ZEWN. ŚCIANA MUROWANA + TERMOIZOLACJA
- WEWN. ŚCIANA MUROWANA
- PRZEBICIA STROPÓW NAD PŁASZCZYZNĄ RZUTU
- PRZEBICIA STROPÓW POD PŁASZCZYZNĄ RZUTU
- OZNACZENIE POM.
- OZNACZENIE KONDYGNACJI
- NR PORZĄDKOWY GRUPY POMIESZCZEŃ
- NR PORZĄDKOWY POMIESZCZENIA

NAZWA INWESTYCJI: PROJEKT ZAMIENNY: BUDYNEK USŁUG TURYSTYCZNYCH - HOTEL	
ADRES INWESTYCJI: ul. Kasprzowicza 12 Kołobrzeg	
IDENTYFIKATOR DOKUMENTU: 320801_1.0005.98/21	
INWESTOR: P.U.H. AKCES ANDRZEJ KORNAS UL. JAGIELLOŃSKA 22C/14U 78- 100 KOŁOBRZEG	
JEDNOSTKA PROJEKTOWA: pracownia projektowa COLOSSEUM ul. Tuwima 3A/3 Słupsk 76-200	
NAZWA RYSUNKU: RZUT DACHU	
AUTOR: arch. KRYSZTOF KOZIOL upr. nr POKK/398/2011 specj. architektoniczna bez ograniczeń	PODPIS:
SPRAWDZAJĄCY: arch. DOMINIKA SKROBISZEWSKA upr. nr S3/PCK/41/2018 specj. architektoniczna bez ograniczeń	PODPIS:
SKALA: 1:100	DATA: 2026-04-13
RYS. NR: A.08	