


RZUT PIWNICY
skala 1:100

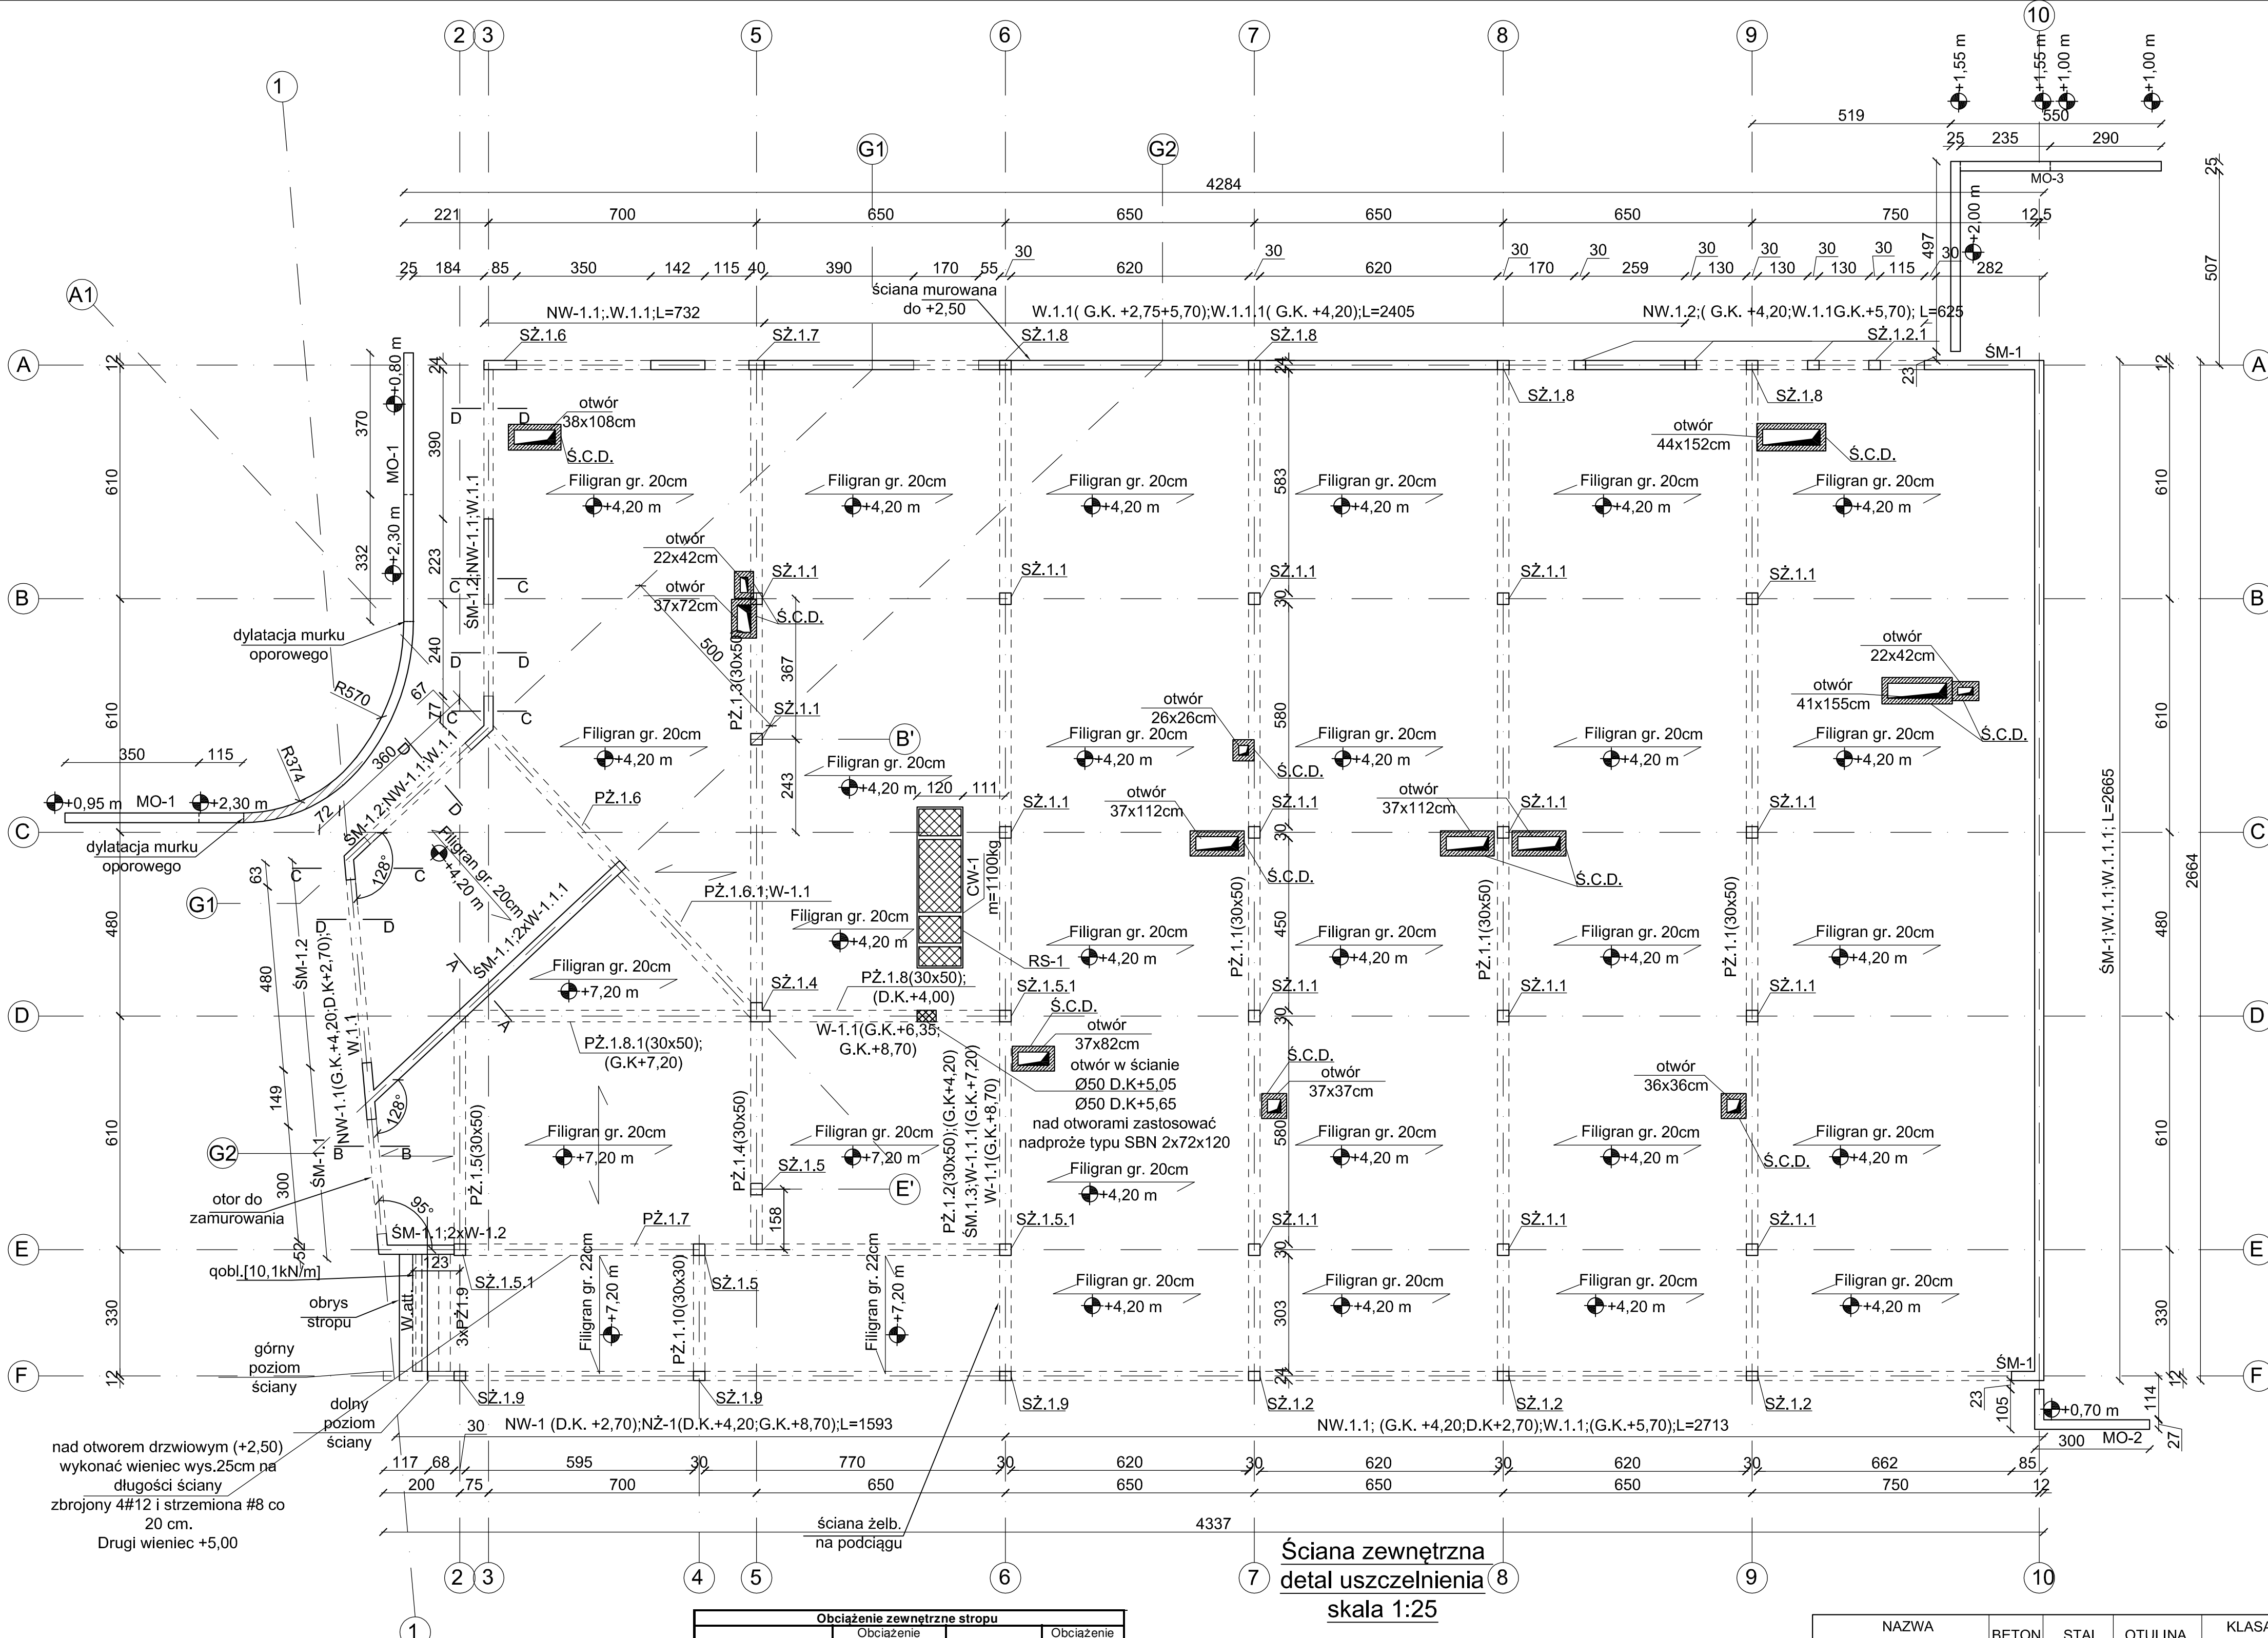

UWAGA:


- Ściany nośne: żelbetowe o gr. 25cm z betonu C30/37 W8 oraz stali B500SP zbrojone zewnętrznie i wewnętrznie.
- Izolacja termiczna ścian wg. P.T.Architektury.
- Otworki i ścianki działowe wg. PT architektury.
- Ściany nienośne należy wymurować po wykonaniu stropu i oddylaować 2 cm od stropu. Szczelnie wypełnić planką montażową lub innym materiałem elastycznym.
- Włocze należy uciągnąć w elementach monolitycznych.
- Przed wykonaniem konstrukcji projekt należy skonfrontować z dokumentacjami branżowymi.
- Rzędne nadproży skonfrontować z P.T.Architektury.
- Układ pomieszczeń wg. P.T.Architektury.
- Rysunki należy rozpatrywać łącznie z opisem oraz pozostałymi branżami.W przypadku stwierdzenia rozbieżności należy zwrócić się do projektanta celem wyjaśnienia.
- Instalacja odgromowa wg. P.T. elektrycznego.
- Przebiega stropu/ścian przez instalacje sanitarne/elektryczne wykonać zgodnie z poszczególnymi projektami branżowymi.

- rzędna góry konstrukcji

REWIZJA:	OPIS:	DATA:
1	- ZMIANA SŁUPÓW SŻ.1.5 (było 5szt. - są 2 szt. + SŻ.1.5.1-3 szt.); SŻ.1.2.1(zmiana na rysunku średnicy); SŻ.1.4(wydłużenie pod attykę)	31.10.2025
PROJEKT TECHNICZNY		
obiekt:	BUDYNEK USŁUGOWY (muzeum, handel, gastronomia)	
adres inwestycji:	numer działki : 54/22, 54/23, 54/26, 54/17 obręb ewidencyjny: 0020 m.Mielno jednostka ewidencyjna : 320905_4	
inwestor:	DIUN-TUR s.c. Piotr Chlewicki, Anna Chlewicka-Zwierzyk ul. Krakowska 62/9, 25-701 Kielce	
jednostka projektowa:	Pracownia Projektowa COLO S S E U M konstrukcje budowlane ul. Tuwima 3A/3 Słupsk 76-200	
projektant:	mgr inż. Zbigniew Słowiński UAN/8346/812/87 spec.konstrukcyjna bez ograniczeń	Podpis
sprawdzający:	mgr inż. Krzysztof Rogoziński WKP/0214/POOK/21 spec.konstrukcyjna bez ograniczeń	Podpis
Tytuł rysunku		
RZUT PIWNICY		
Data wrzesień 2025	Skala 1:100	Nr Rys. K/2

Obciążenie zewnętrzne stropu			
Warstwa	Obciążenie charakterystyczne [kN/m²]	Współczynnik obciążenia	Obciążenie obliczeniowe [kN/m²]
Papa 2,0 cm (0,02x11)	0,22	1,3	0,29
Styropian 25 cm (0,25x0,45)	0,11	1,2	0,13
Fotowoltaika	0,3	1,2	0,36
Razem	0,63	---	0,78
Śnieg	0,72	1,5	1,08

Ściana zewnętrzna
detal uszczelnienia
skala 1:25

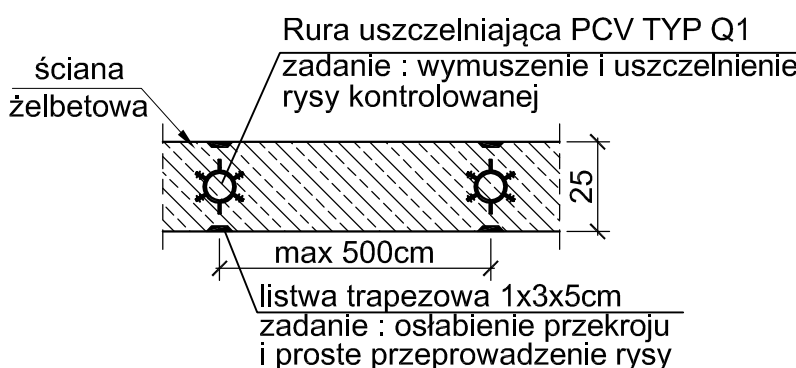

NAZWA ELEMENTU	BETON	STAL	OTULINA	KLASA EKSPOZYCJI
- SŁUPY ŻELBETOWE PIWNICY	C30/37	B500SP	30mm/20mm	XC1
- ŚCIANY ŻELBETOWE PIWNICY				
- WIENIEC ŻELBETOWY				
- PODCIĄG ŻELBETOWY				
- STROP FILIGRAN				
- BELKI ŻELBETOWE				
- NADPROŻA				