
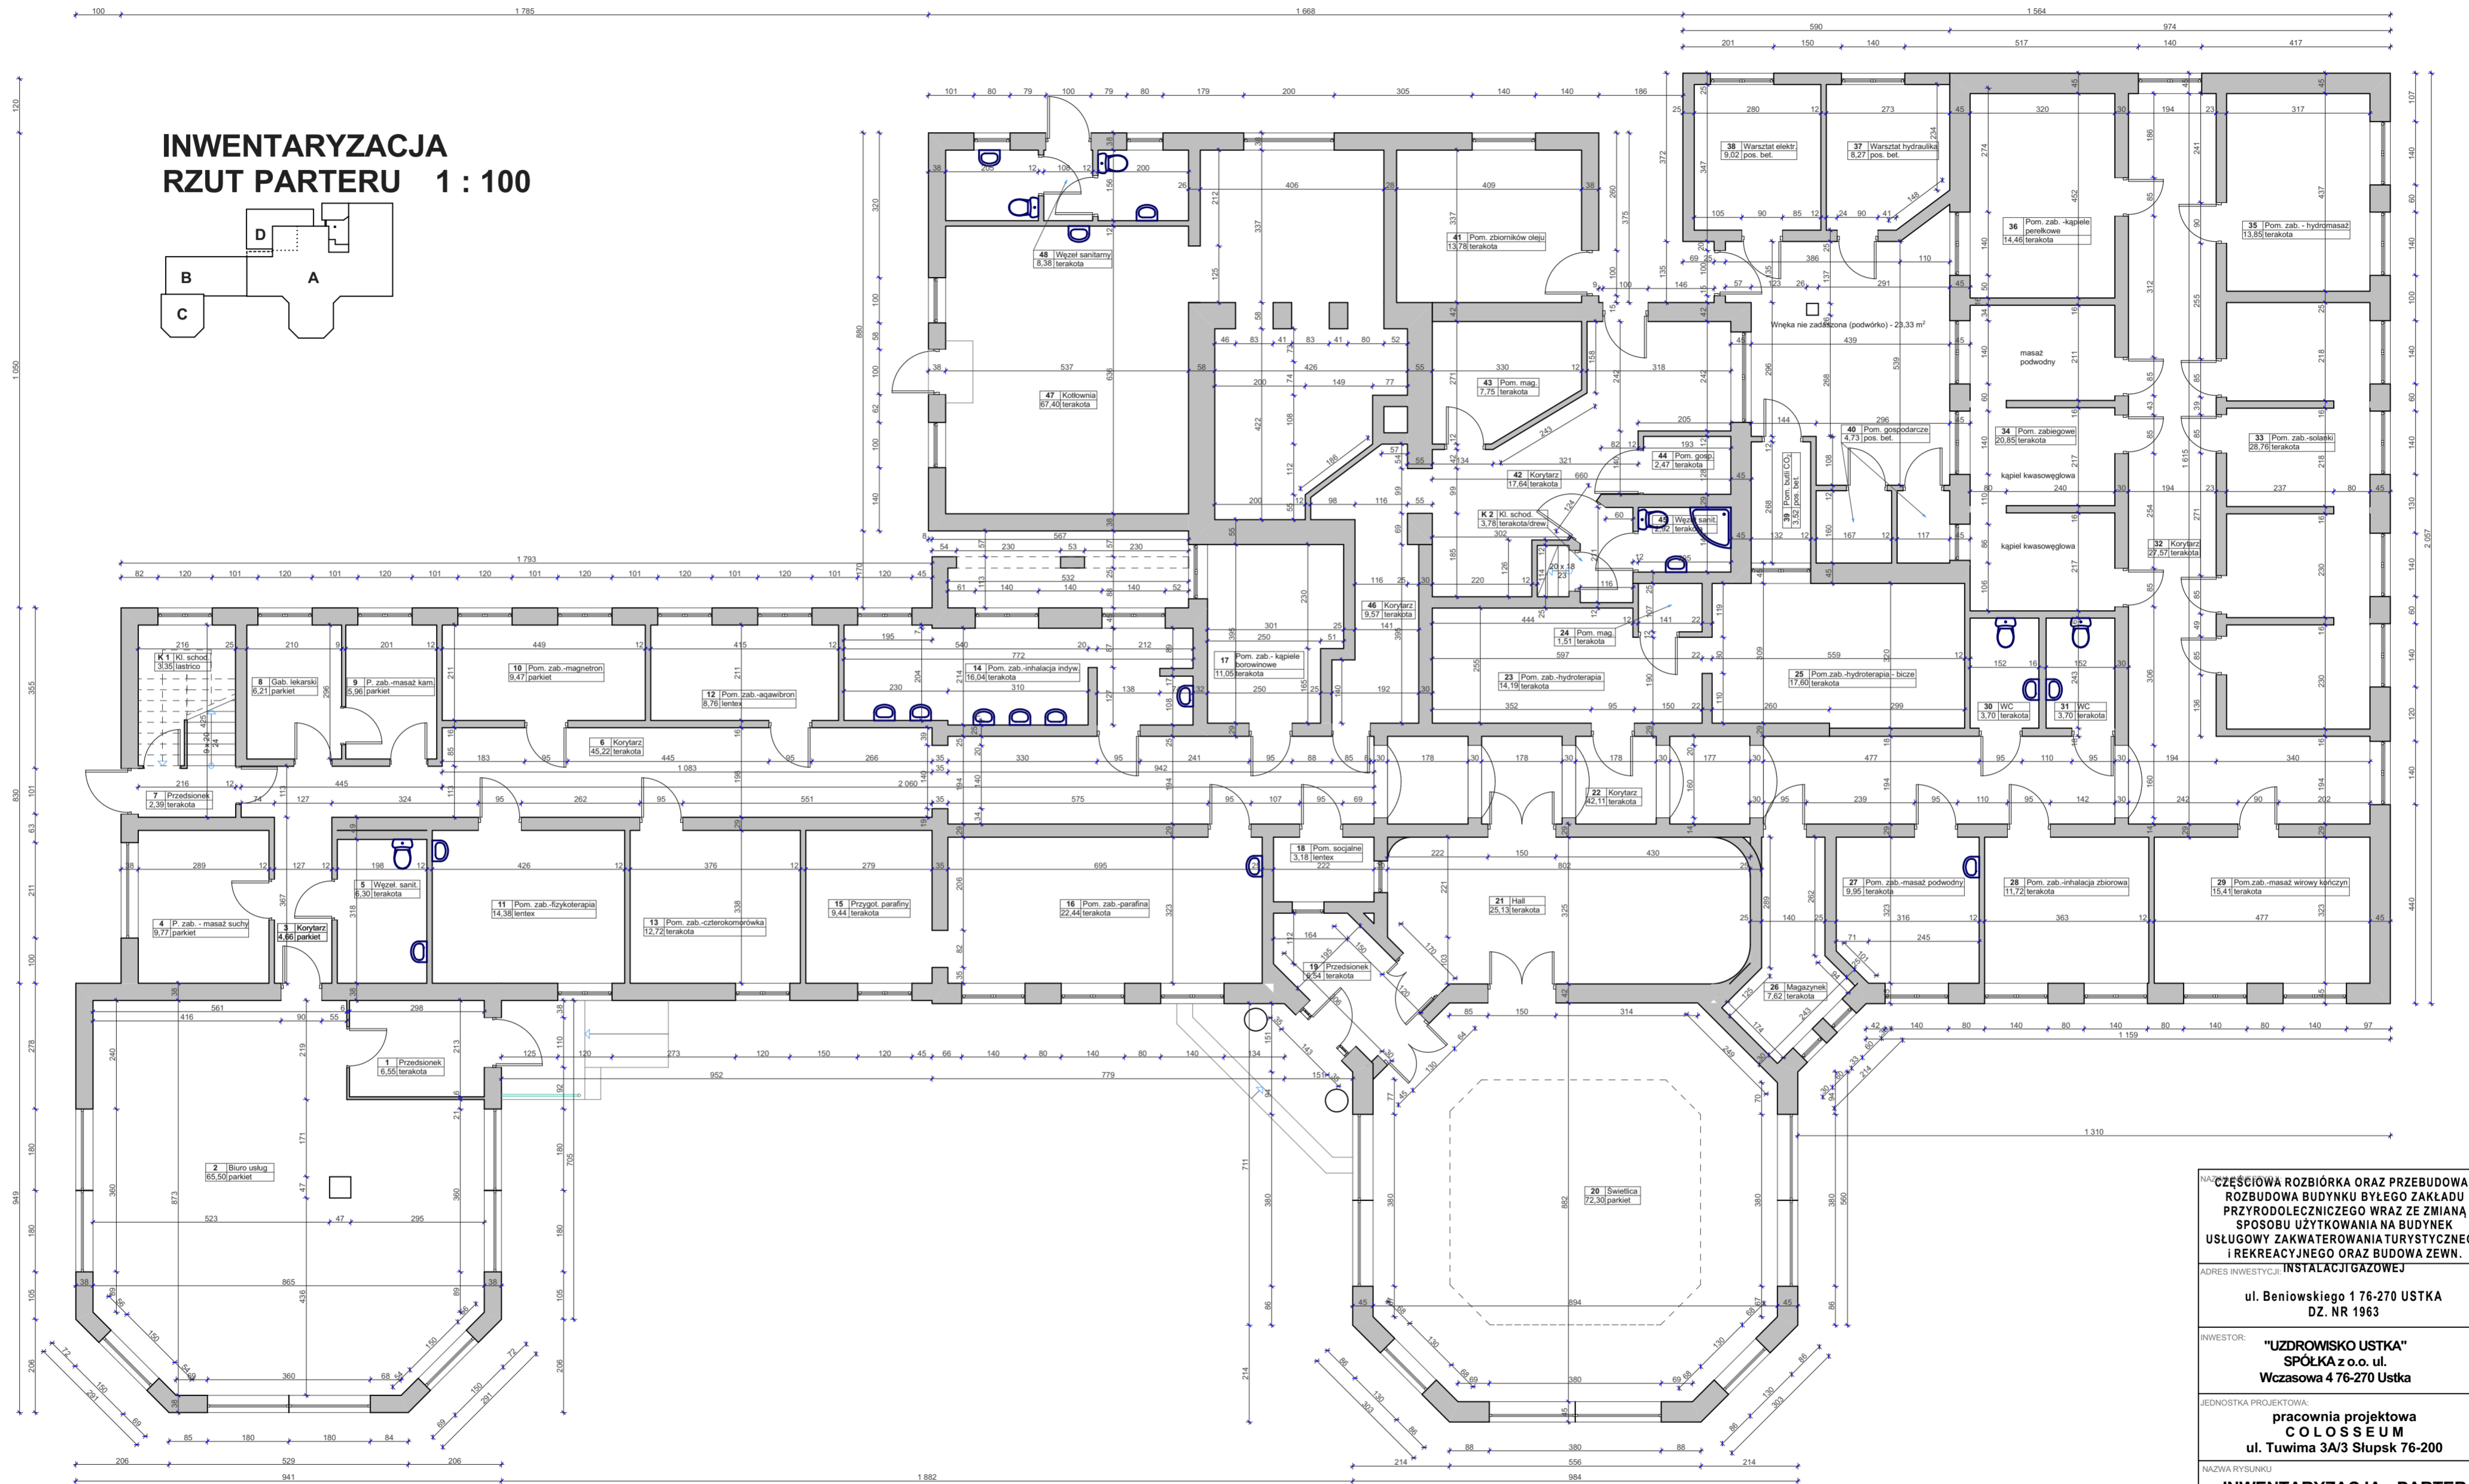


INWENTARYZACJA RZUT PARTERU 1 : 100

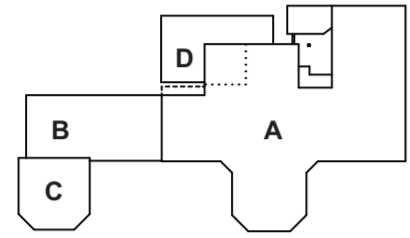

NAZWA PROJEKTU: CZĘŚCIOWA ROZBIÓRKA ORAZ PRZEBUDOWA I ROZBUDOWA BUDYNKU BYŁEGO ZAKŁADU PRZYRODOLECZNICZEGO WRAZ ZE ZMIANĄ SPOSOBU UŻYTKOWANIA NA BUDYNEK USŁUGOWY ZAKWATEROWANIA TURYSTYCZNEGO I REKREACYJNEGO ORAZ BUDOWA ZEWN. INSTALACJI GAZOWEJ

ADRES INWESTYCJI: ul. Beniowskiego 1 76-270 USTKA DZ. NR 1963

INWESTOR: "UZDROWISKO USTKA" SPÓŁKA z o.o. ul. Wczasowa 4 76-270 Ustka

JEDNOSTKA PROJEKTOWA: pracownia projektowa COLOSSEUM ul. Tuwima 3A/3 Słupsk 76-200

NAZWA RYSUNKU: INWENTARYZACJA - PARTER

AUTOR: mgr inż. arch. Krystian Kozioł upr. nr PO/KK/398/2011 spec. architektoniczna bez ograniczeń	PODPIS:
SPRACOWNIA: mgr inż. arch. Dominika Skrobiszewska 53/POOKK/2018 spec. architektoniczna bez ograniczeń	PODPIS:

SKALA: 1:50 DATA: 20-06-2023 RYS. NR: RYS.01