


**RZUT PIĘTRA 2**  
SKALA 1 : 100

**OZNACZENIA GRAFICZNE:**

	ŚCIANY ISTNIEJĄCE
	ŚCIANY PROJEKT
	KLASA ODP. OGNIOWEJ PRZEGRODY WEWN.: EI 30
	REI 60
	DRÓGI EWAKUACYJNE

**ZEST. POWIERZCHNI SEGM B - PIĘTRO 2**

NR APART	Nr strefy	Nazwa strefy	Obliczona powierzchnia
B-2.01	01	POKÓJ z ANEKSEM	30,97
B-2.01	02	POKÓJ	11,34
B-2.01	03	ŁAZIENKA	4,61
B-2.01			<b>46,92 m<sup>2</sup></b>
B-2.02	01	POKÓJ z ANEKSEM	29,67
B-2.02	02	POKÓJ	11,34
B-2.02	03	ŁAZIENKA	4,61
B-2.02			<b>45,62 m<sup>2</sup></b>
B-2.03	01	POKÓJ z ANEKSEM	23,65
B-2.03	02	POKÓJ	11,70
B-2.03	03	ŁAZIENKA	4,21
B-2.03			<b>39,56 m<sup>2</sup></b>
B-2.04	01	POKÓJ z ANEKSEM	23,65
B-2.04	02	POKÓJ	11,70
B-2.04	03	ŁAZIENKA	4,21
B-2.04			<b>39,56 m<sup>2</sup></b>
B-2.05	01	POKÓJ z ANEKSEM	23,65
B-2.05	02	POKÓJ	11,70
B-2.05	04	ŁAZIENKA	4,21
B-2.05			<b>39,56 m<sup>2</sup></b>
B-2.06	01	POKÓJ z ANEKSEM	19,95
B-2.06	02	POKÓJ	12,00
B-2.06	03	ANEKS KUCHENNY	8,35
B-2.06	04	ŁAZIENKA	3,28
B-2.06			<b>43,58 m<sup>2</sup></b>
B-2.07	01	POKÓJ z ANEKSEM	19,89
B-2.07	02	POKÓJ	12,00
B-2.07	03	ANEKS KUCHENNY	8,41
B-2.07	04	ŁAZIENKA	3,28
B-2.07			<b>43,58 m<sup>2</sup></b>
B-2.08	01	POKÓJ z ANEKSEM	23,65
B-2.08	02	SYPIALNIA	11,70
B-2.08	03	ŁAZIENKA	4,21
B-2.08			<b>39,56 m<sup>2</sup></b>
B-2.09	01	POKÓJ z ANEKSEM	35,71
B-2.09	03	ŁAZIENKA	4,21
B-2.09			<b>39,92 m<sup>2</sup></b>
B-2.10	01	KOMUNIKACJA	42,51
B-2.10	02	KOMUNIKACJA	9,11
B-2.10	03	KOMUNIKACJA	15,63
B-2.10			<b>67,25 m<sup>2</sup></b>
B-2.12	04	POM. TECHN.	5,21
B-2.12			<b>5,21 m<sup>2</sup></b>
			<b>450,32 m<sup>2</sup></b>

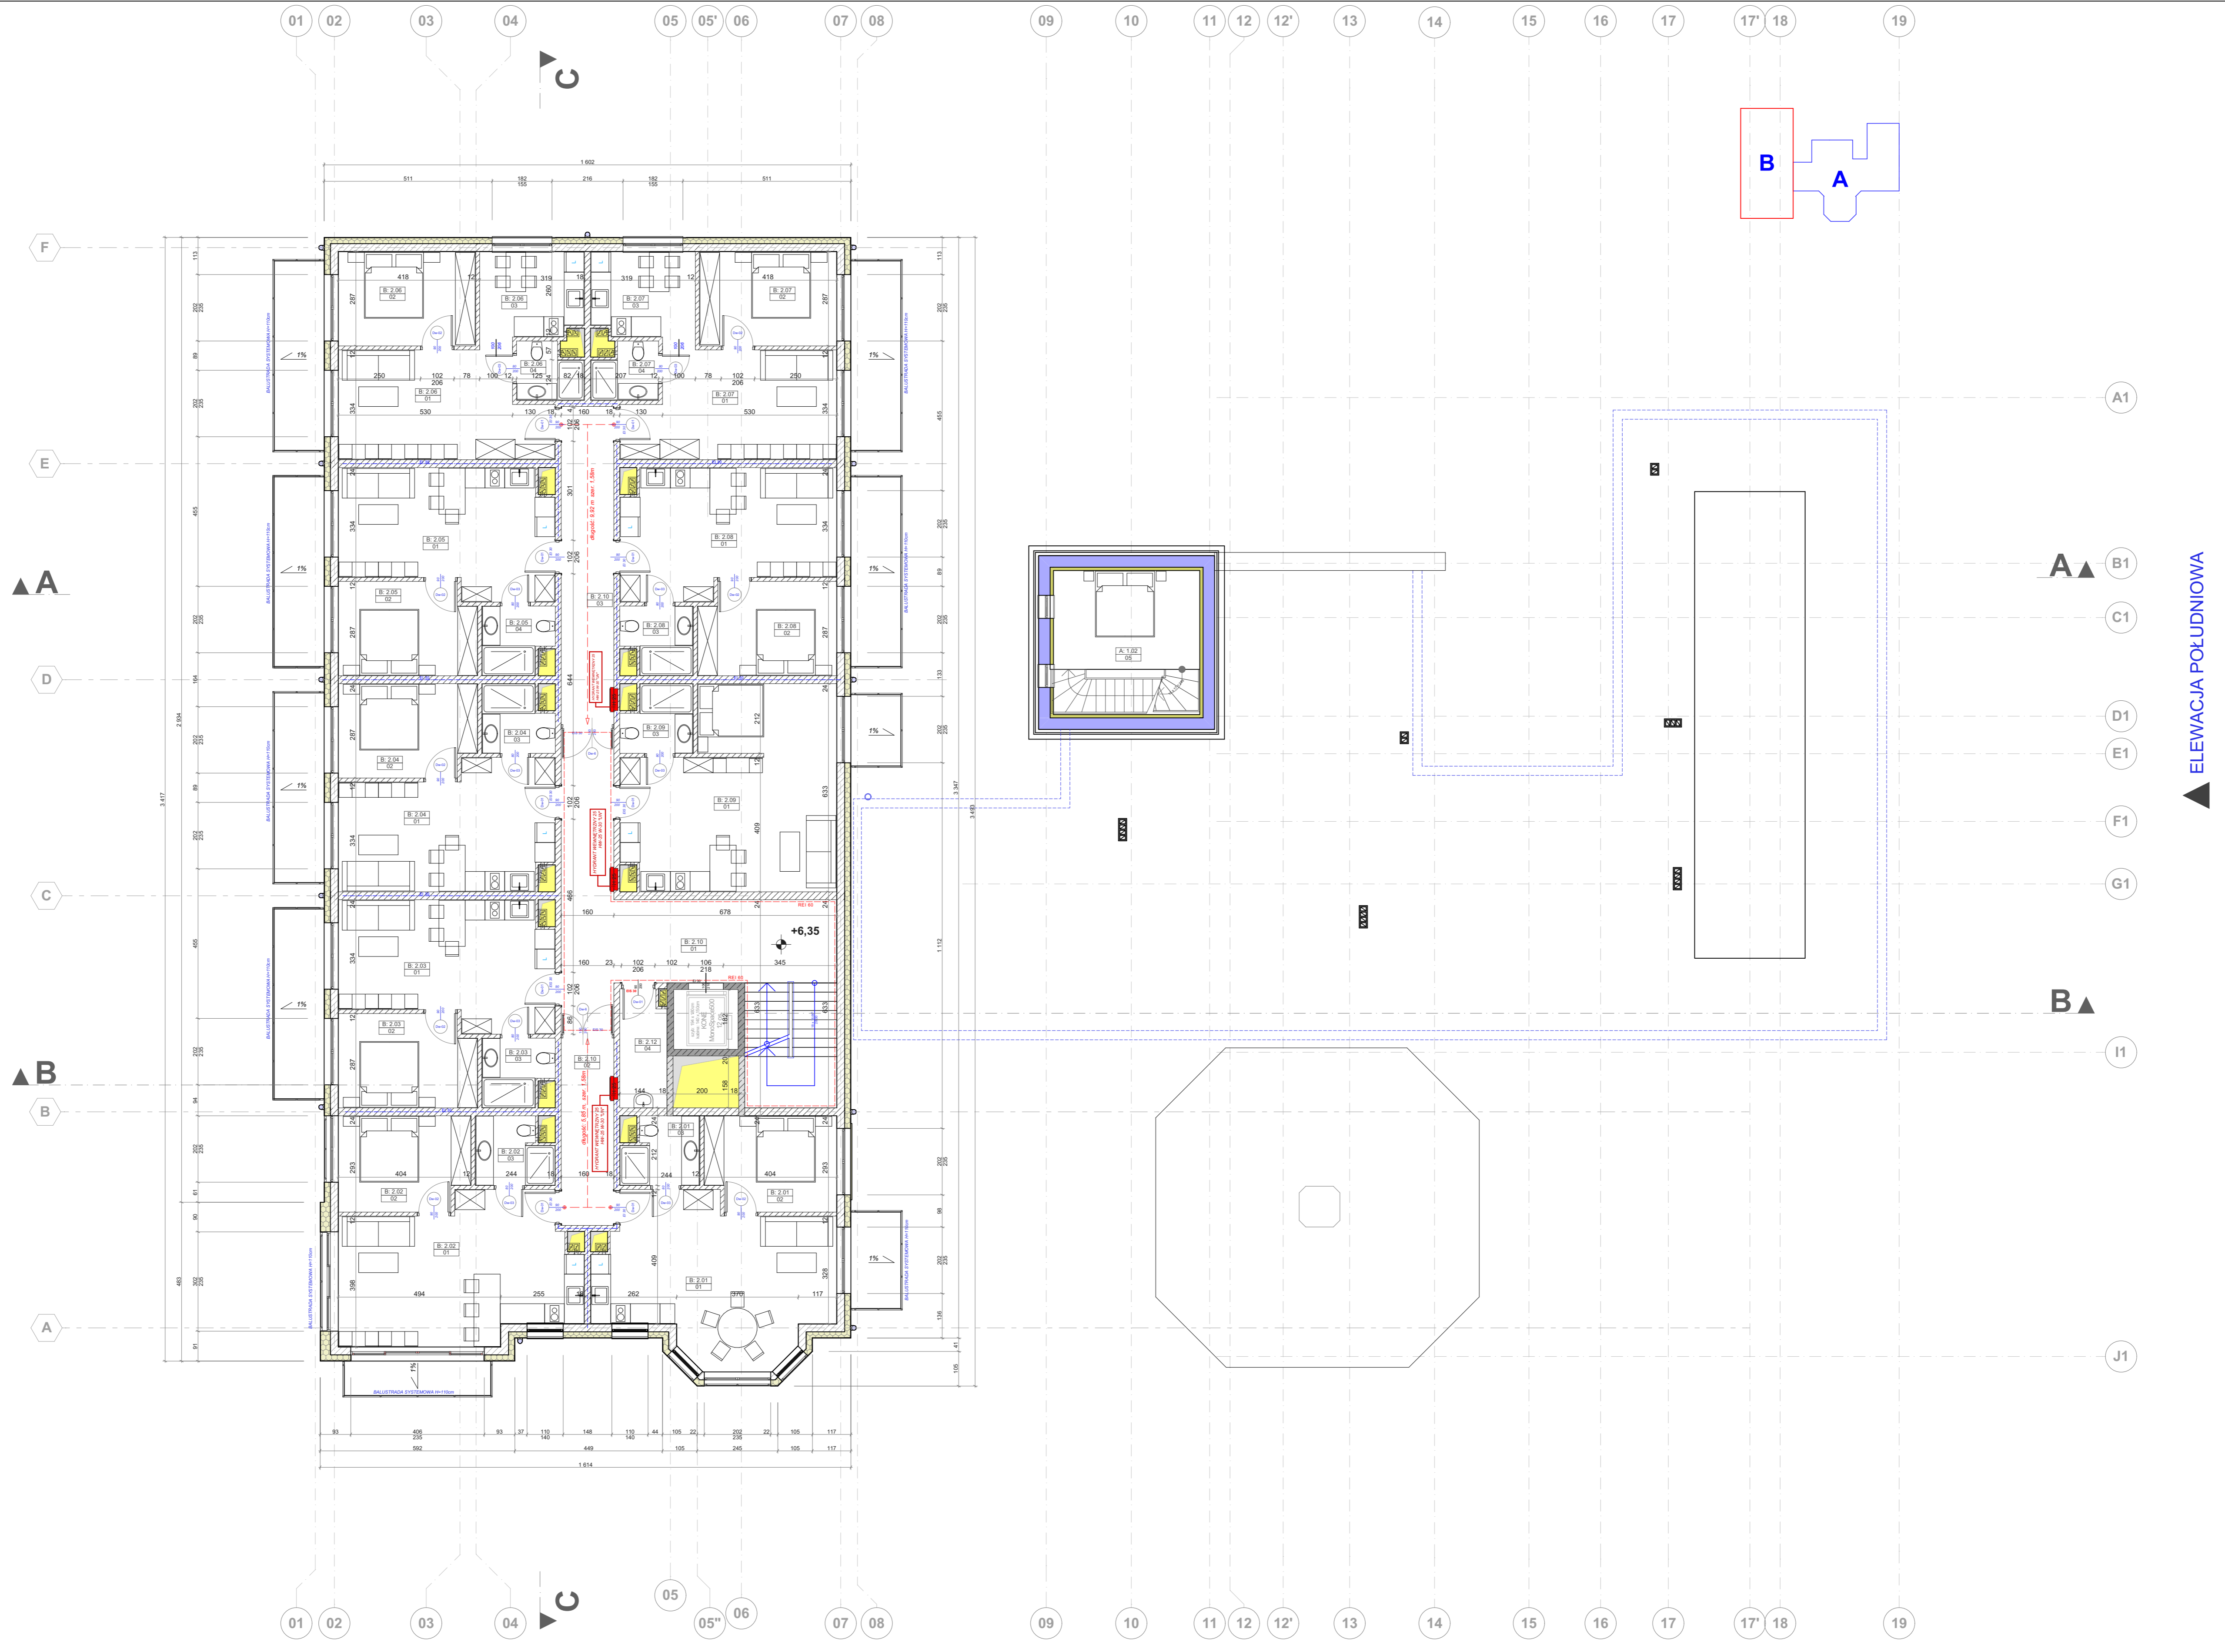

ELEWACJA POŁUDNIOWA

**CZĘŚCIOWA ROZBIÓRKA ORAZ PRZEBUDOWA I ROZBUDOWA BUDYNKU BYLEGO ZAKŁADU PRZYRODOLECZNICZEGO WRAZ ZE ZMIANĄ SPOSOBU UŻYTKOWANIA NA BUDYNEK USŁUGOWY ZAKWATEROWANIA TURYSTYCZNEGO I REKREACYJNEGO ORAZ BUDOWA ZEWN. INSTALACJI GAZOWEJ**

ADRES INWESTYCJA:  
ul. Beniowskiego 1 76-270 USTKA  
DZ. NR 1963

INWESTOR:  
"UZDROWISKO USTKA" SPÓŁKA z o.o.  
ul. Wczasowa 4  
76-270 Ustka

JEDNOSTKA PROJEKTOWA:  
pracownia projektowa  
COLOSSEUM  
ul. Tuwima 3A/3 Słupsk 76-200

NAZWA RYSUNKU:  
**RZUT PIĘTRA 2 - PROJEKT**

AUTOR:  
mgr inż. arch.  
Krystian Kosiol  
upr. proj. nr POKK/388/2011  
spec. arch. bez ograniczeń

OPRAWIŁ:  
mgr inż. arch.  
Dominika Śródziszewska  
upr. proj. nr 53POOKK/V/2018  
spec. arch. bez ograniczeń

SKALA: 1:100 DATA: 27-06-2023 RYS: RYS.12