


RZUT PIĘTRA 3
SKALA 1 : 100

OZNACZENIA GRAFICZNE:

	ŚCIANY ISTNIEJĄCE
	ŚCIANY PROJEKT
	KLASA ODP. OGNIOWEJ PRZEGRODY WEWN.
	EI 30
	EI 60
	DROGI EWAKUACYJNE

ZEST. POWIERZCHNI SEGM. B PODDASZE

NR APART	Nr służy	Nazwa służy	Wzrostowa powierzchnia
B.3.01	02	POKÓJ z ANEKSEM	55,93
B.3.01	03	POKÓJ OGÓLNY	17,34
B.3.01	04	SYPIALNIA	8,79
B.3.01	05	ŁAZIENKA	4,81
B.3.02	01	POKÓJ z ANEKSEM	22,71
B.3.02	02	SYPIALNIA	10,90
B.3.02	03	ŁAZIENKA	4,21
B.3.03	01	POKÓJ z ANEKSEM	21,30
B.3.03	02	SYPIALNIA	10,28
B.3.03	03	ŁAZIENKA	4,21
B.3.04	01	POKÓJ z ANEKSEM	21,87
B.3.04	02	SYPIALNIA	10,56
B.3.04	04	ŁAZIENKA	4,21
B.3.05	01	POKÓJ z ANEKSEM	18,44
B.3.05	02	SYPIALNIA	6,65
B.3.05	03	ANEKS KUCHENNY	7,79
B.3.05	04	ŁAZIENKA	3,28
B.3.06	01	POKÓJ z ANEKSEM	18,14
B.3.06	02	SYPIALNIA	6,65
B.3.06	03	ANEKS KUCHENNY	7,79
B.3.06	04	ŁAZIENKA	3,28
B.3.07	01	POKÓJ z ANEKSEM	21,87
B.3.07	01	POM. TECHN.	5,21
B.3.07	02	SYPIALNIA	10,57
B.3.07	03	ŁAZIENKA	4,21
B.3.08	01	POKÓJ z ANEKSEM	24,97
B.3.08	02	SYPIALNIA	8,01
B.3.08	03	ŁAZIENKA	4,21
B.3.10	01	KOMUNIKACJA	35,33
B.3.10	02	KOMUNIKACJA	15,63
B.3.10	03	KOMUNIKACJA	50,95
			388,95

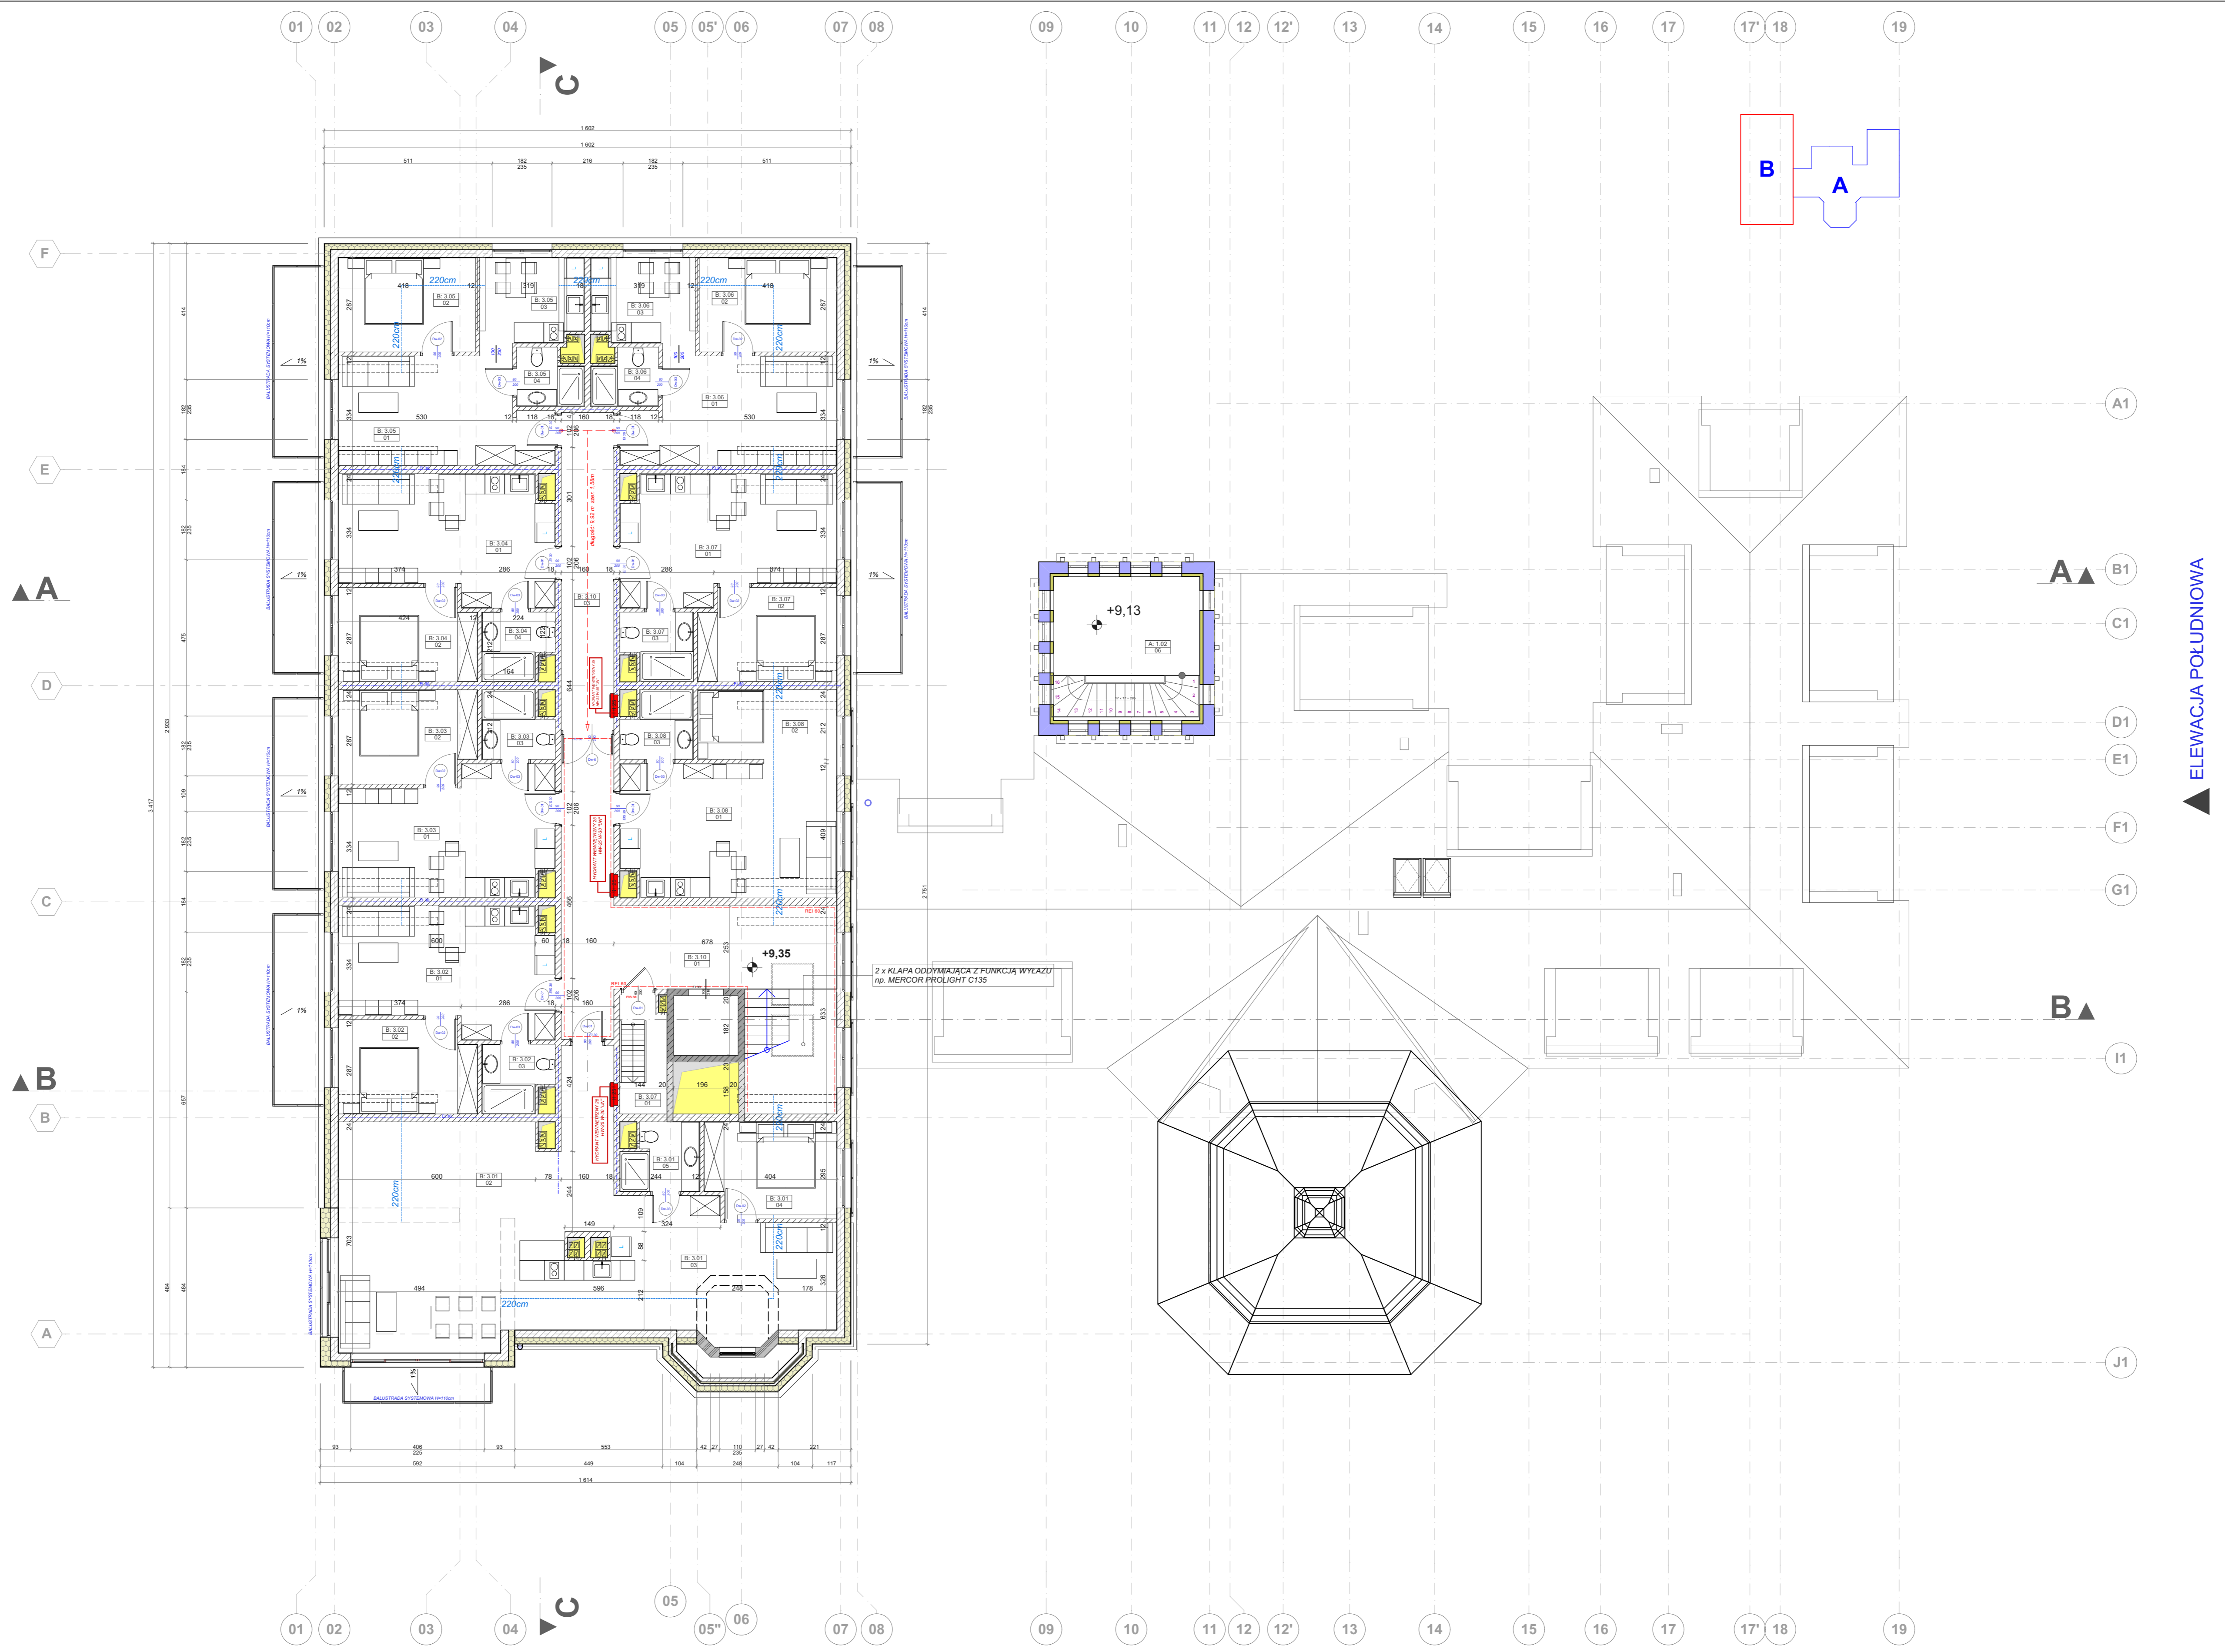

▲ ELEVACJA POŁUDNIOWA

CZĘŚCIOWA ROZBIÓRKA ORAZ PRZEBUDOWA I ROZBUDOWA BUDYNKU BYŁEGO ZAKŁADU PRZYRODOLECZNICZEGO WRAZ ZE ZMIANĄ SPOSOBU UŻYTKOWANIA NA BUDYNEK USŁUGOWY ZAKWATEROWANIA TURYSTYCZNEGO I REKREACYJNEGO ORAZ BUDOWA ZEWN. INSTALACJI GAZOWEJ

ADRES INWESTYCJI:
ul. Beniowskiego 1 76-270 USTKA
DZ. NR 1963

INWESTOR:
"UZDROWISKO USTKA" SPÓŁKA z o.o.
ul. Wczasowa 4
76-270 Ustka

JEDNOSTKA PROJEKTOWA:
pracownia projektowa
COLLOSÉUM
ul. Tuwima 3A/3 Słupsk 76-200

NAZWA RYSUNKU:
RZUT PIĘTRA 3 - PROJEKT

AUTOR:
mgr inż. arch.
Krystian Kozioł
upr. proj. nr POC/KK/388/2011
spec. arch. bez ograniczeń

OPRAWIŁ:
mgr inż. arch.
Dominika Świrzbiszewska
upr. proj. nr 53/POOKK/V/2018
spec. arch. bez ograniczeń

SKALA: 1:100 DATA: 27-06-2023 RYS: RYS.13