


▲ ELEWACJA PÓŁNOCNA

▲ ELEWACJA POŁUDNIOWA

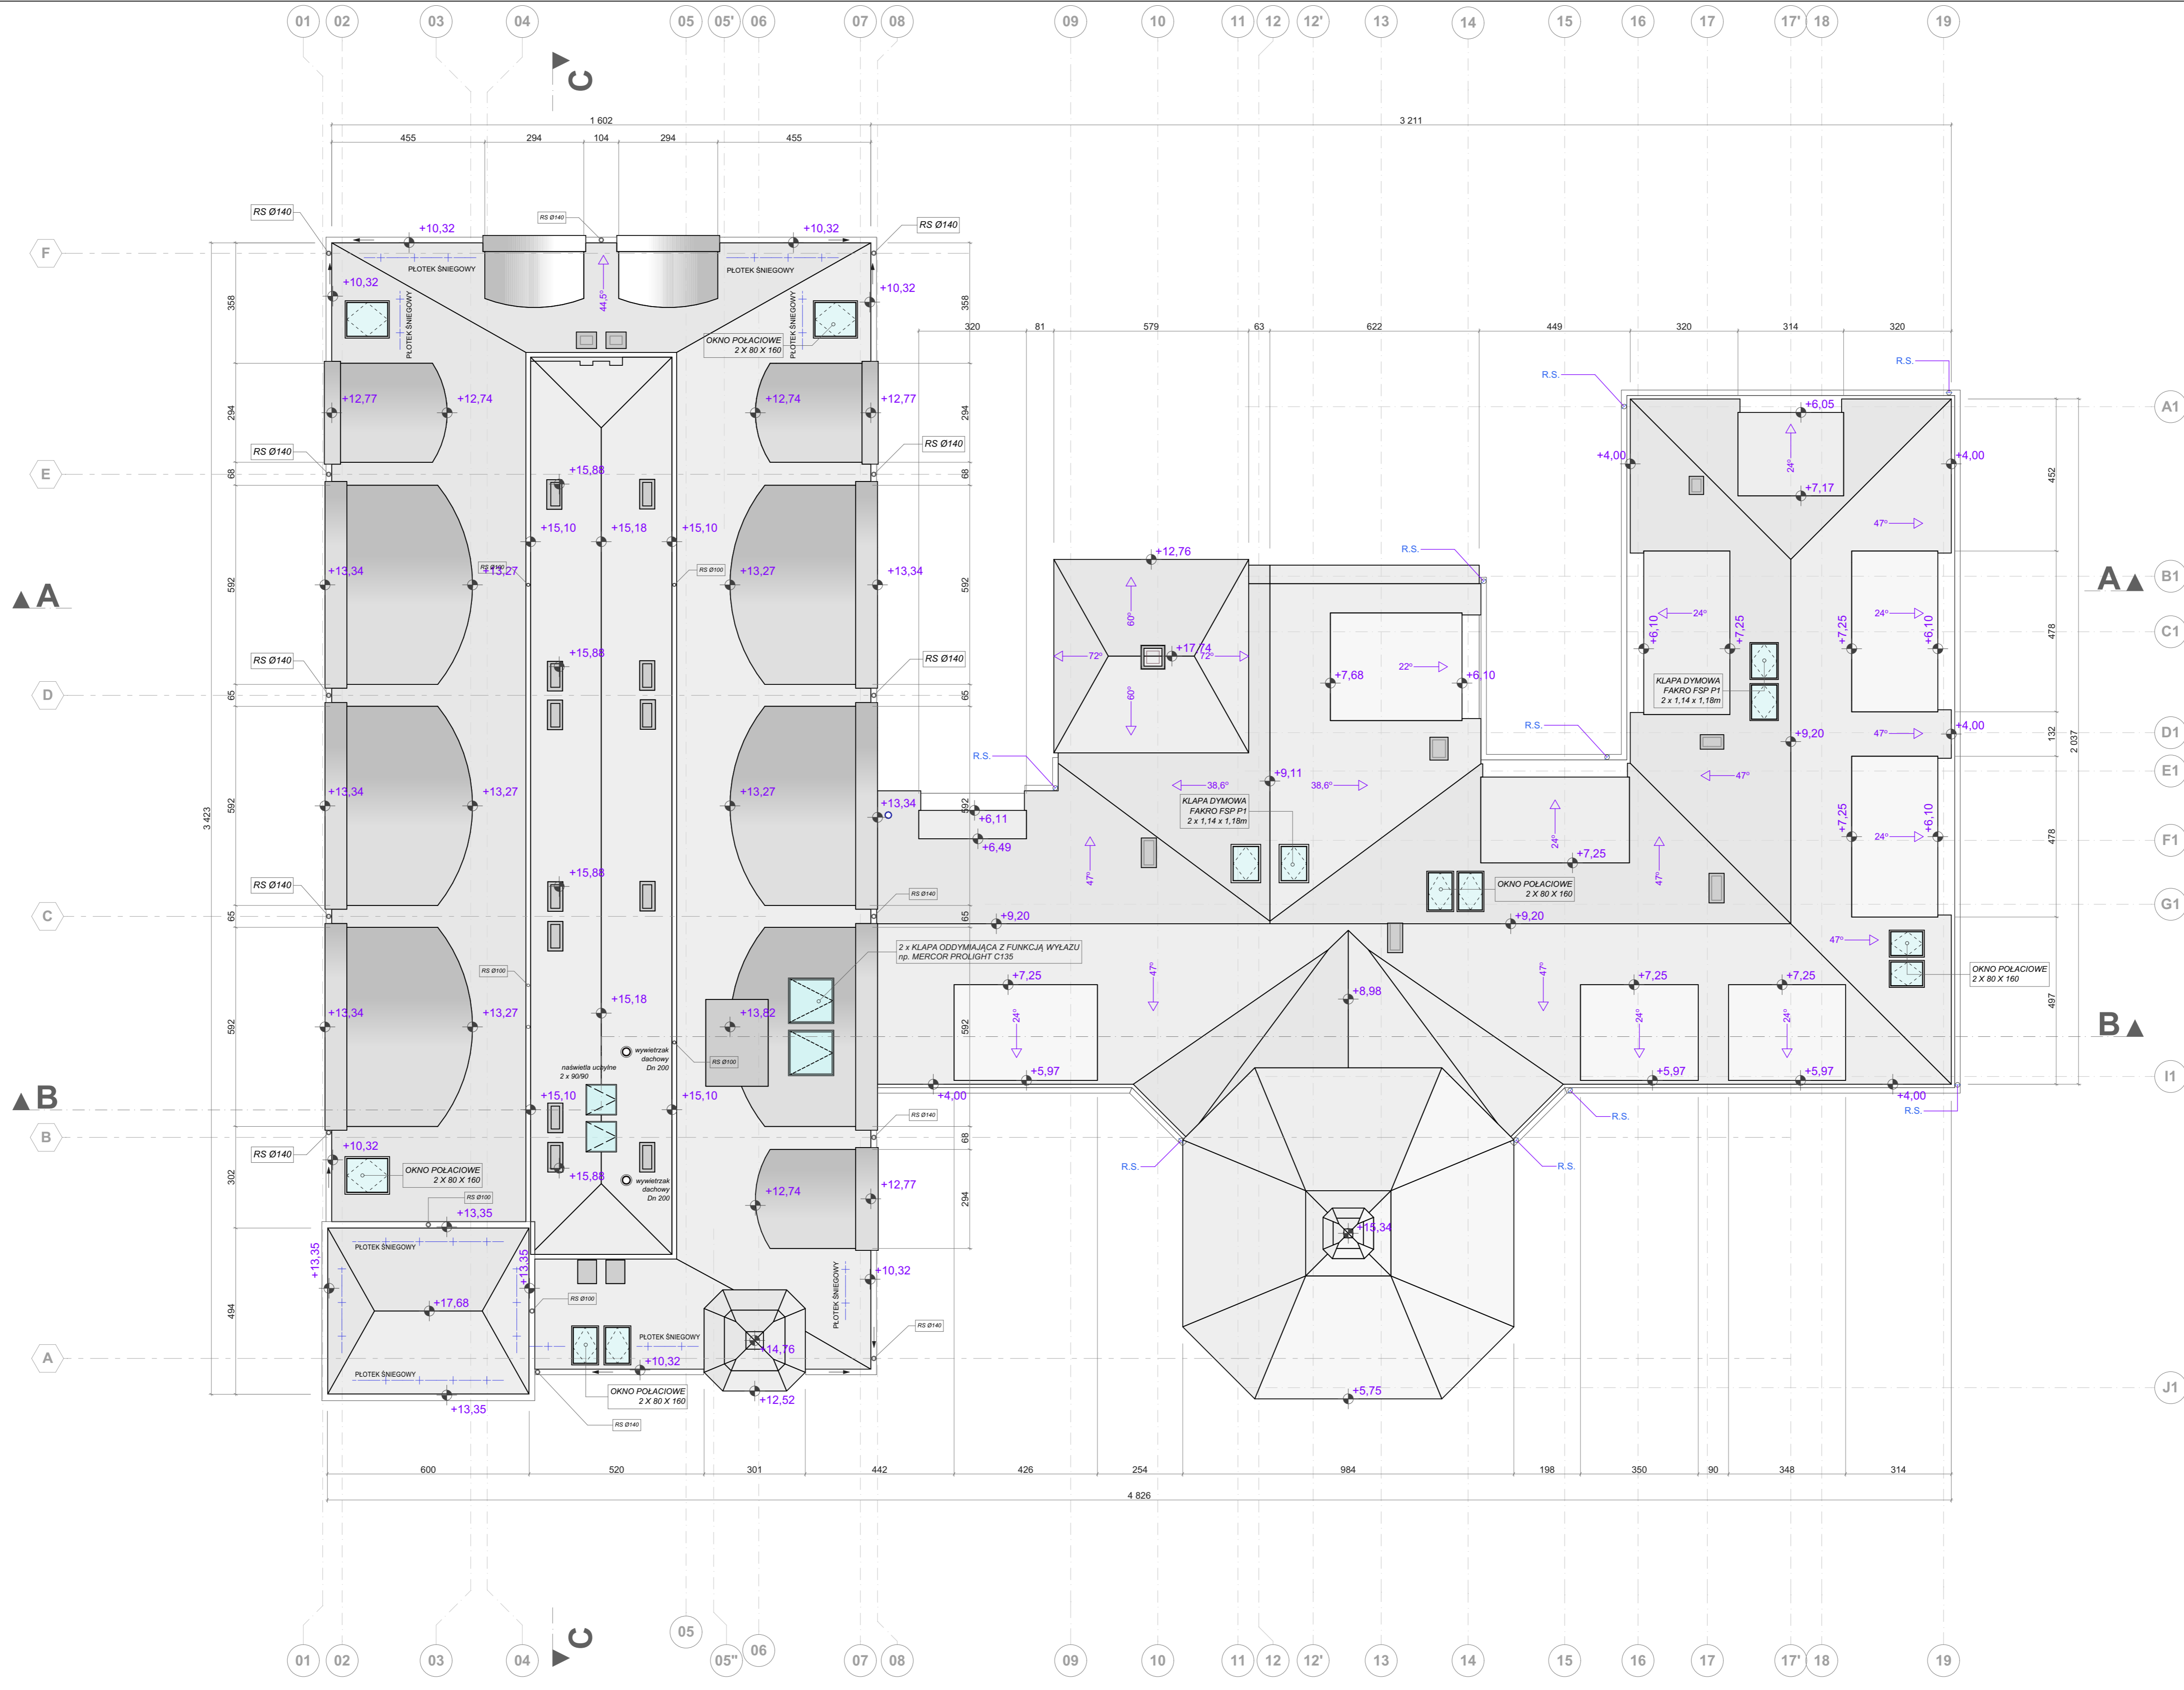

<p> CZĘŚCIOWA ROZBIÓRKA ORAZ PRZEBUDOWA I ROZBUDOWA BUDYNKU BYŁEGO ZAKŁADU PRZYRODOLECZNICZEGO WRAZ ZE ZMIANĄ SPOSOBU UŻYTKOWANIA NA BUDYNEK USŁUGOWY ZAKWATEROWANIA TURYSTYCZNEGO I REKREACYJNEGO ORAZ BUDOWA ZEWN. INSTALACJI GAZOWEJ</p>	
<p>ADRES INWESTYCJI: ul. Beniowskiego 1 76-270 USTKA DZ. NR 1963</p>	
<p>INWESTOR: "UZDROWISKO USTKA" SPÓŁKA z o.o. ul. Wczasowa 4 76-270 Ustka</p>	
<p>JEDNOSTKA PROJEKTOWA: pracownia projektowa C O L O S S E U M ul. Tuwima 3A/3 Słupsk 76-200</p>	
<p>NAZWA WYKONU: RZUT DACHU - PROJEKT</p>	
<p>AUTOR: mgr inż. arch. Krzysztof Kosiński upr. proj. nr POKK/388/2011 spec. arch. bez ograniczeń</p>	<p>PODPIS:</p>
<p>OPRAWIŁ: mgr inż. arch. Dominika Szrobiniszewska upr. proj. nr 53POOKK/V/2018 spec. arch. bez ograniczeń</p>	<p>PODPIS:</p>
<p>SKALA: 1:100</p>	<p>DATA: 27-06-2023</p>
<p>PROJEKTANT: RYS.15</p>	