

Tarcza TŻ.2.1

Wykonać 10 szt. 18x2x NR④#8

8,A,P

18x NR⑤#8

5x NR②#20

1

2x37x NR③#12

5#20

+6.84

⑤ #8/15cm

5#20 ②

+6.84

+6.64

20

Strop filigran
gr. 20cmStrop filigran
gr. 20cm

300


280 ④ 18x2#8
co 15cm

2#12/15cm ③

2x45x NR③#12
A-IIIN L=380cm
co 15cm

380

co 15cm

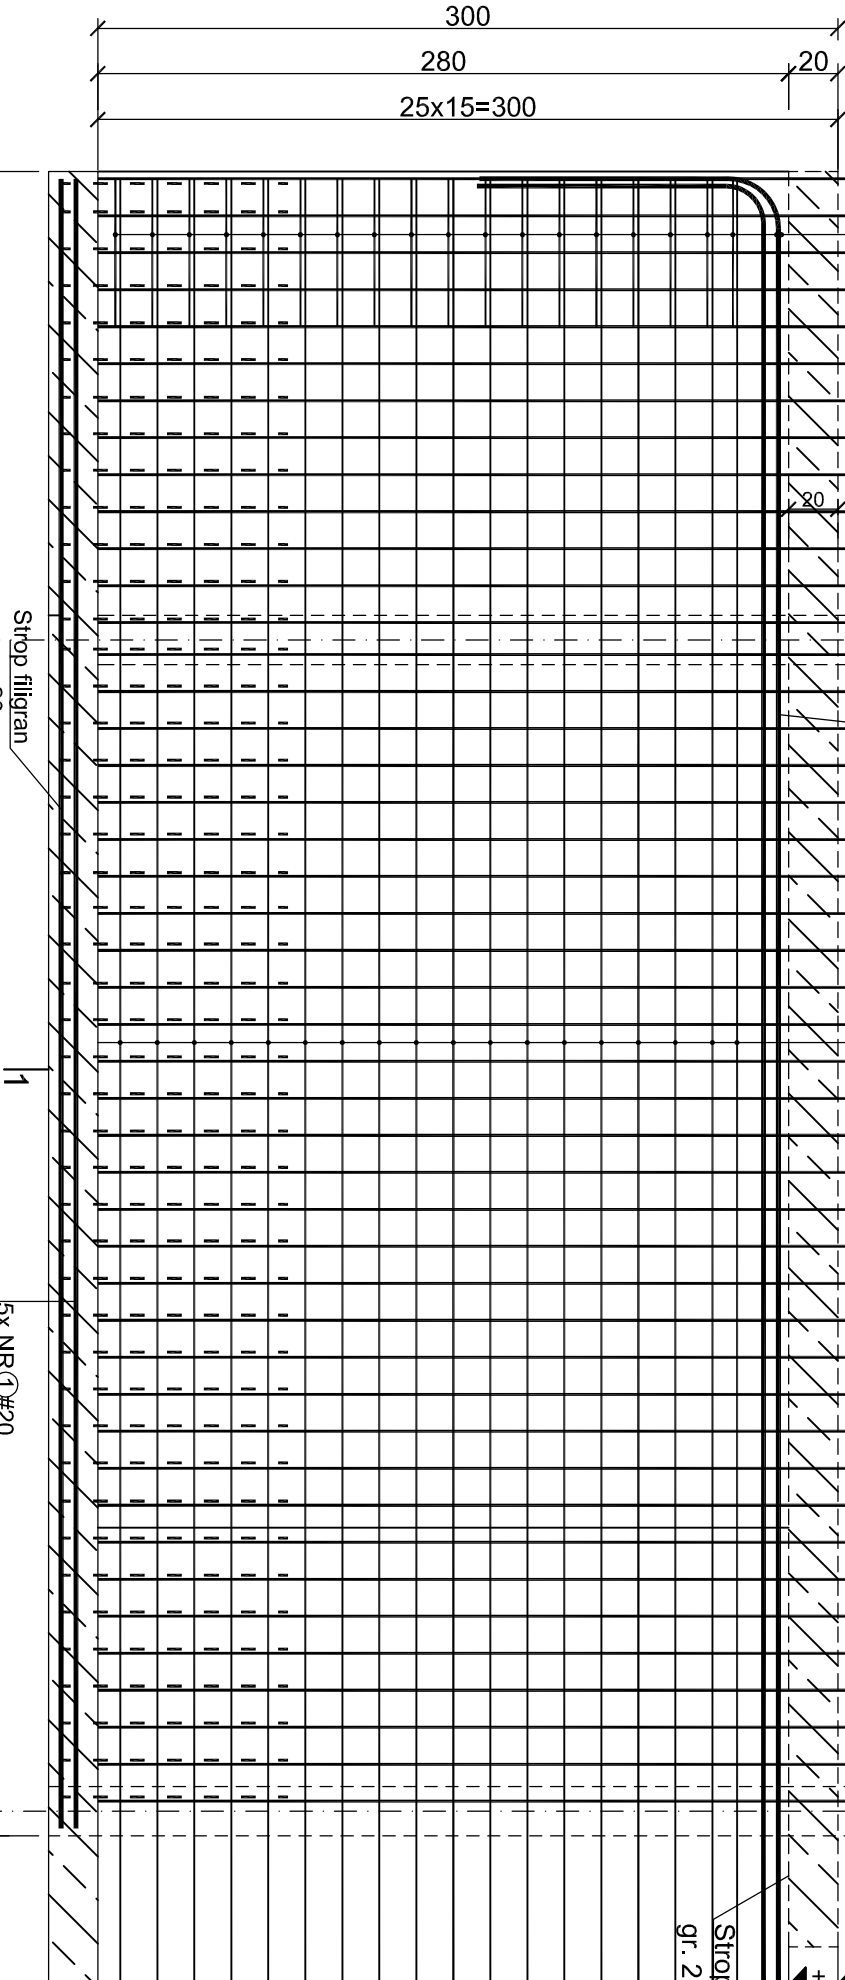

⑦ #12/15cm

5#20 ①

+6.84

+3.84

Strop filigran
gr. 20cm

Beton C30/37
Stal B500SP
Otulina c_{nom} =30 mm

5x NR②#20 A-IIIN L=820cm
720

5x NR①#20 A-IIIN L=670cm

730

18x2 NR④#8 A-IIIN L=730cm

670

100

UWAGA:

Zbrojenie główne górne nadciągu
(pręty NR2 tj. 5#20) wykonywać
z "jednego pręta" (bez zakładów).

TARCZA TŻ.2.1
Skala 1:30

2,7,A,D,M,P

Ściana
monolitycznaStrop filigran
gr. 20cm280 ④ 18x2#8
co 15cm

2#12/15cm ③

2x45x NR③#12
A-IIIN L=380cm
co 15cm

380

co 15cm

5x NR②#20 A-IIIN L=820cm
720

5x NR①#20 A-IIIN L=670cm

730

18x2 NR④#8 A-IIIN L=730cm

670

100

UWAGA:

Zbrojenie główne górne nadciągu
(pręty NR2 tj. 5#20) wykonywać
z "jednego pręta" (bez zakładów).

PROJEKT TECHNICZNY

NAZWA INWESTYCJI:
BUDYNEK USŁUG TURYSTYCZNYCH

ADRES INWESTYCJI:

ul. NADBRZEŻNA
78-111 USTRONIE MORSKIE
dz. nr 30/2, 29/6, 29/8, 28/17, 28/16

INWESTOR:

SOKOŁOWO Spółka z o. o.
ul. Aleja Wincentego Witosa 31
00-710 Warszawa

JEDNOSTKA PROJEKTOWA:

pracownia projektowa
C O L O S S E U M
ul. Tuwima 3A/3 Stupsk 76-200

NAZWA RYSUNKU

TARCZA TŻ.2.1

AUTOR:

mgr inż. Zbigniew Słowiński
UAN/8346/812/87

PODPIS:

uprawnienia w zakresie konstrukcyjno-budowlanym

SPRAWDZAJĄCY:

mgr inż. Krzysztof Rogoziński
nr ewid. WK/P/0214/POOK/21

PODPIS:

uprawnienia w zakresie konstrukcyjno-budowlanym

DATA:

1:30 marzec 2025

RYS. NR

K74

ZESTAWIENIE STALI								
Poz.	Stal	Długość [cm]	Ilość [szt.]		Średnica			
			Ilość	Elementów	Łącznie	(#8)	(#12)	(#20)
1	20	670	5	1	5			33.50
2	20	820	5	1	5			41.00
3	12	380	88	1	88		334.40	
4	8	730	36	1	36	282.80		
5	8	134	62	1	62	83.08		
6	8	26	352	1	352	91.52		
7	12	145	88	1	88		127.60	
Długość wgr. średnic							437.40	462.00
Masa 1 metra bieżącego pręta							0.40	0.88
Masa łączna wgr. średnic							174.96	408.56
Ogółem dla 1 sztuki							766	
Ogółem dla 10 szt.							7660	