




Ściana monolityczna
SM-12, L= 525,0mb

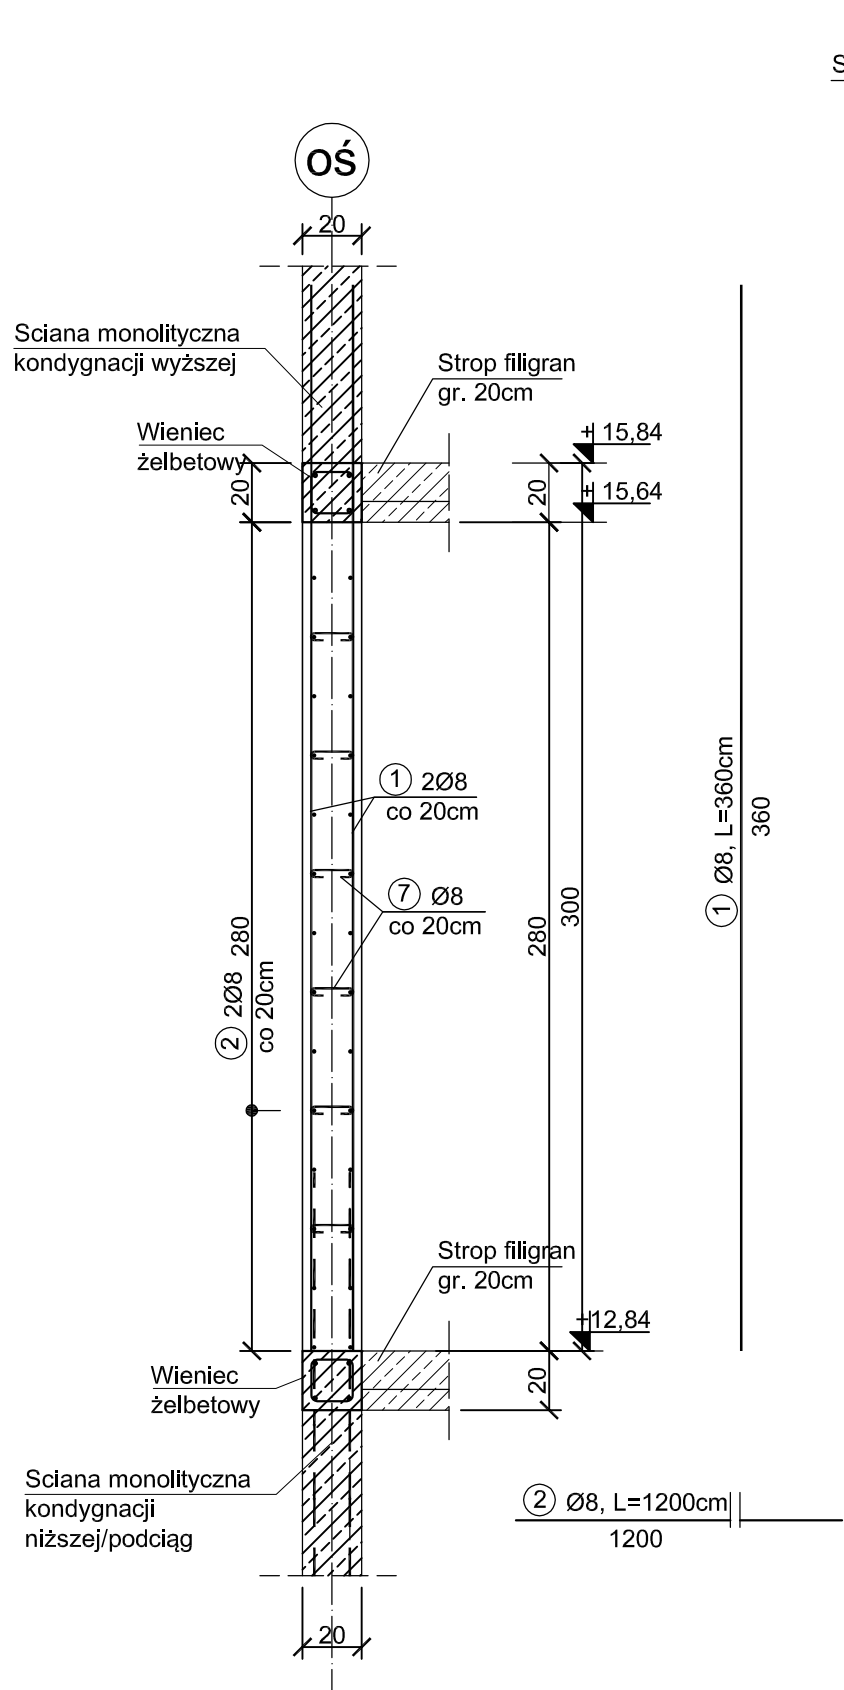


Ściana monolityczna
SM-13, L= 143,0mb

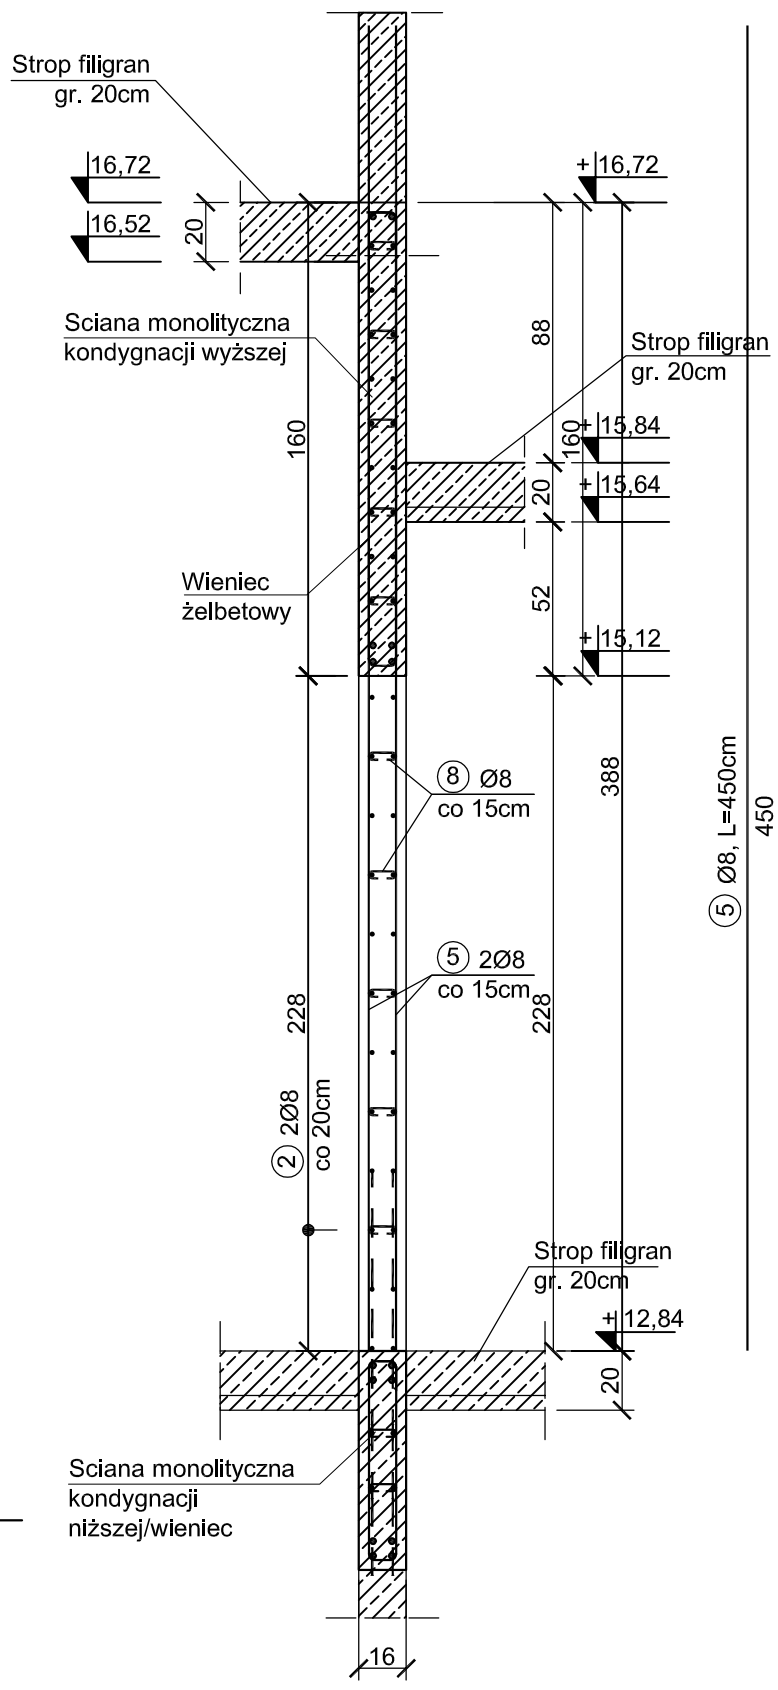


DETAL 1
dozbrojenie narożników

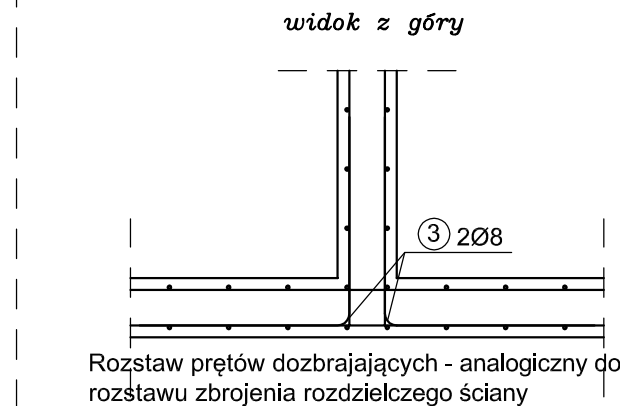


Ściana monolityczna
SM-14, L= 70,0mb

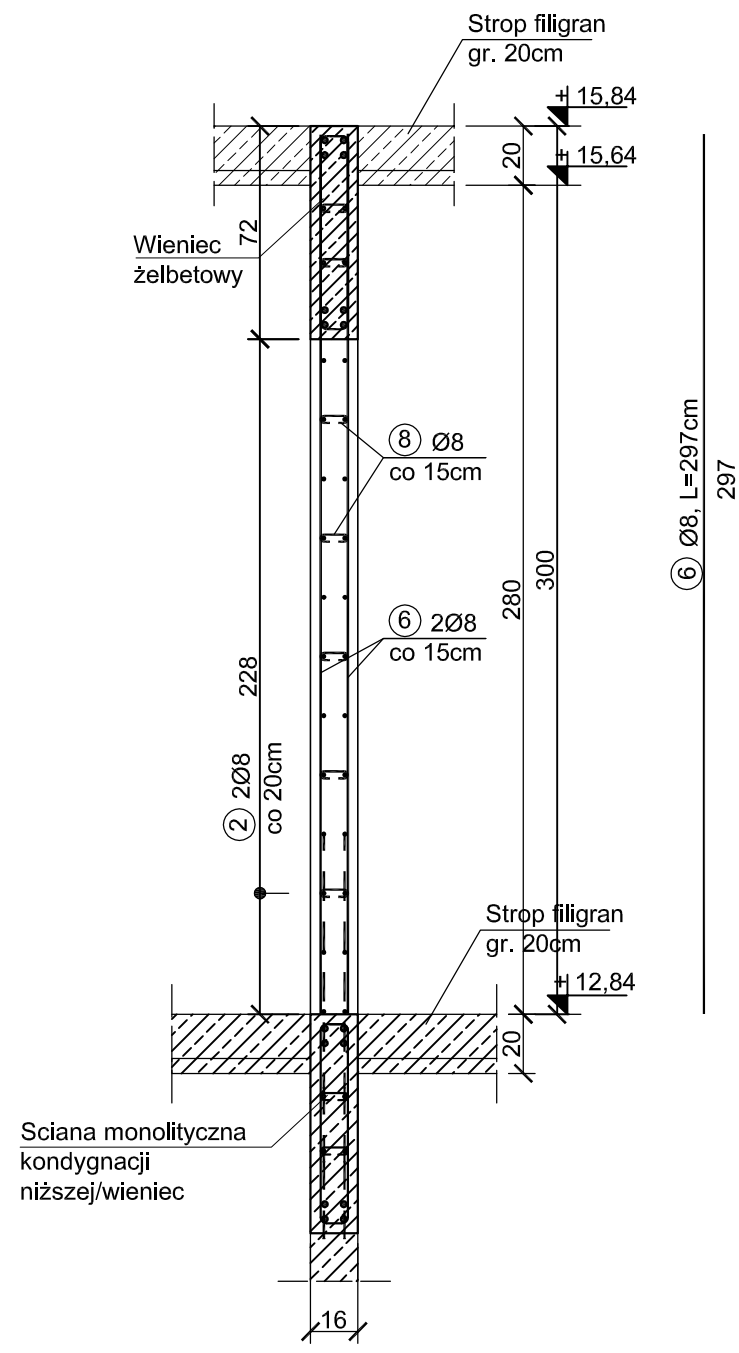

DETAL 2
dozbrojenie narożników

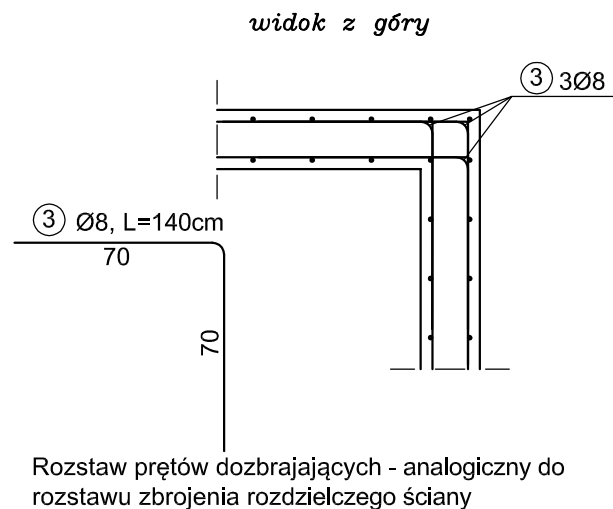

DETAL 3
dozbrojenie narożników

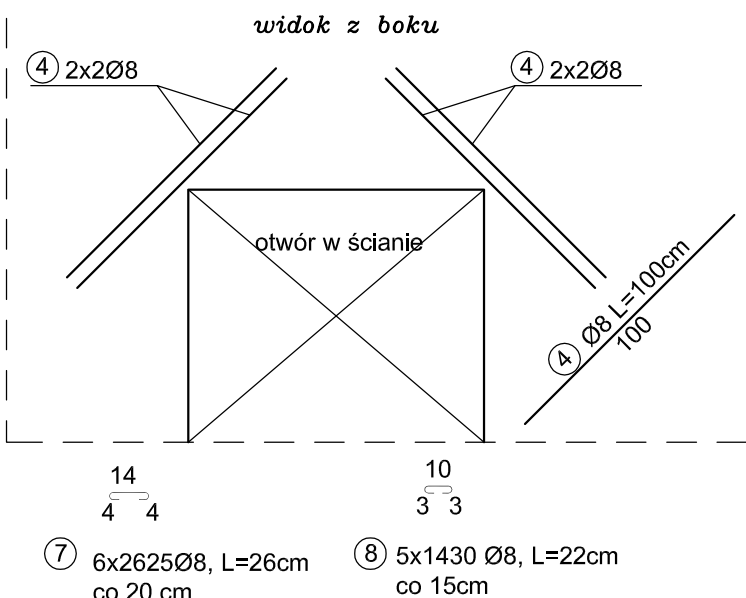

ZESTAWIENIE STALI							
Poz.	Stal	Długość [cm]	Ilość [szt.]		Łącznie	#8	#12
	RB500W		Ilość	Elementów			
1	8	360	5250	1	5250	18900,00	
2	8	1200	1852	1	1852	22224,00	
3	8	140	2715	1	2715	3801,00	
4	8	100	470	1	470	470,00	
5	8	450	1908	1	1908	8586,00	
6	8	297	936	1	936	2779,92	
7	8	26	15750	1	15750	4095,00	
8	8	22	7150	1	7150	1573,00	
Długość wg. średnic					[m]	62428,92	
Masa 1 metra bieżącego pręta					[kg/mb]	0,40	0,89
Masa łączna wg. średnic					[kg]	24971,57	
Ogółem					[kg]	24972	

ZBROJENIE ŚCIAN
MONOLITYCZNYCH
KONGYDNACJI +4
Skala 1:25

UWAGA:

- Ściany monolityczne wykonać z betonu C30/37 oraz stali B500SP.
- Otulina betonowa zbrojenia 30mm.
- Zbrojenie ścian monolitycznych uciągać w innych elementach monolitycznych na długość 50 Ø.
- Pręty poziome zakańczać prętami typu "U-BAR".
- Ściany monolityczne wieńczyć wieńcami.
- Ściany monolityczne zlokalizowane przy słupach żelbetowych wylewać bez przerwy technologicznej na odległość conajmniej 100cm licząc od krawędzi słupa.
- Pręty pionowe ścian monolitycznych wypuścić powyżej górnej krawędzi stropu na długość conajmniej 50 Ø w sytuacji, gdy nad ścianą monolityczną znajduje się ściana monolityczna kondygnacji wyższej.
- Ściany monolityczne nad otworami dozbroić koszem zbrojeniowym składającym się z (o ile nie podano inaczej):
 - zbrojenie dole 3Ø20
 - zbrojenie górne 2Ø16
 - strzemiona o wysokości min. 35cm Ø8 co 10 cm

Beton C30/37
Stal B500SP
Otulina $c_{nom} = 30$ mm

PROJEKT TECHNICZNY

NAZWA INWESTYCJI:
BUDYNEK USŁUG TURYSTYCZNYCH

ADRES INWESTYCJI:
ul. NADBRZEŻNA
78-111 USTRONIE MORSKIE
dz. nr 30/2, 29/6, 29/8, 28/17, 28/16

INWESTOR:
SOKOŁOWO Spółka z o. o.
ul. Aleja Wincentego Witosa 31
00-710 Warszawa

JEDNOSTKA PROJEKTOWA:
pracownia projektowa
C O L O S S E U M
ul. Tuwima 3A/3 Słupsk 76-200

NAZWA RYSUNKU:
ZBROJENIE ŚCIAN MONOLITYCZNYCH
KONDYGNACJI +4

AUTOR:
mgr inż. Zbigniew Słowiński
UAN/8346/812/87

SPRAW DZAJĄCY:
mgr inż. Krzysztof Rogoziński
nr ewid. WKP/0214/POOK/21

1:25

DATA:
marzec
2025

RYS. NR
K/123