


NŻ.5.1
Skala 1:30

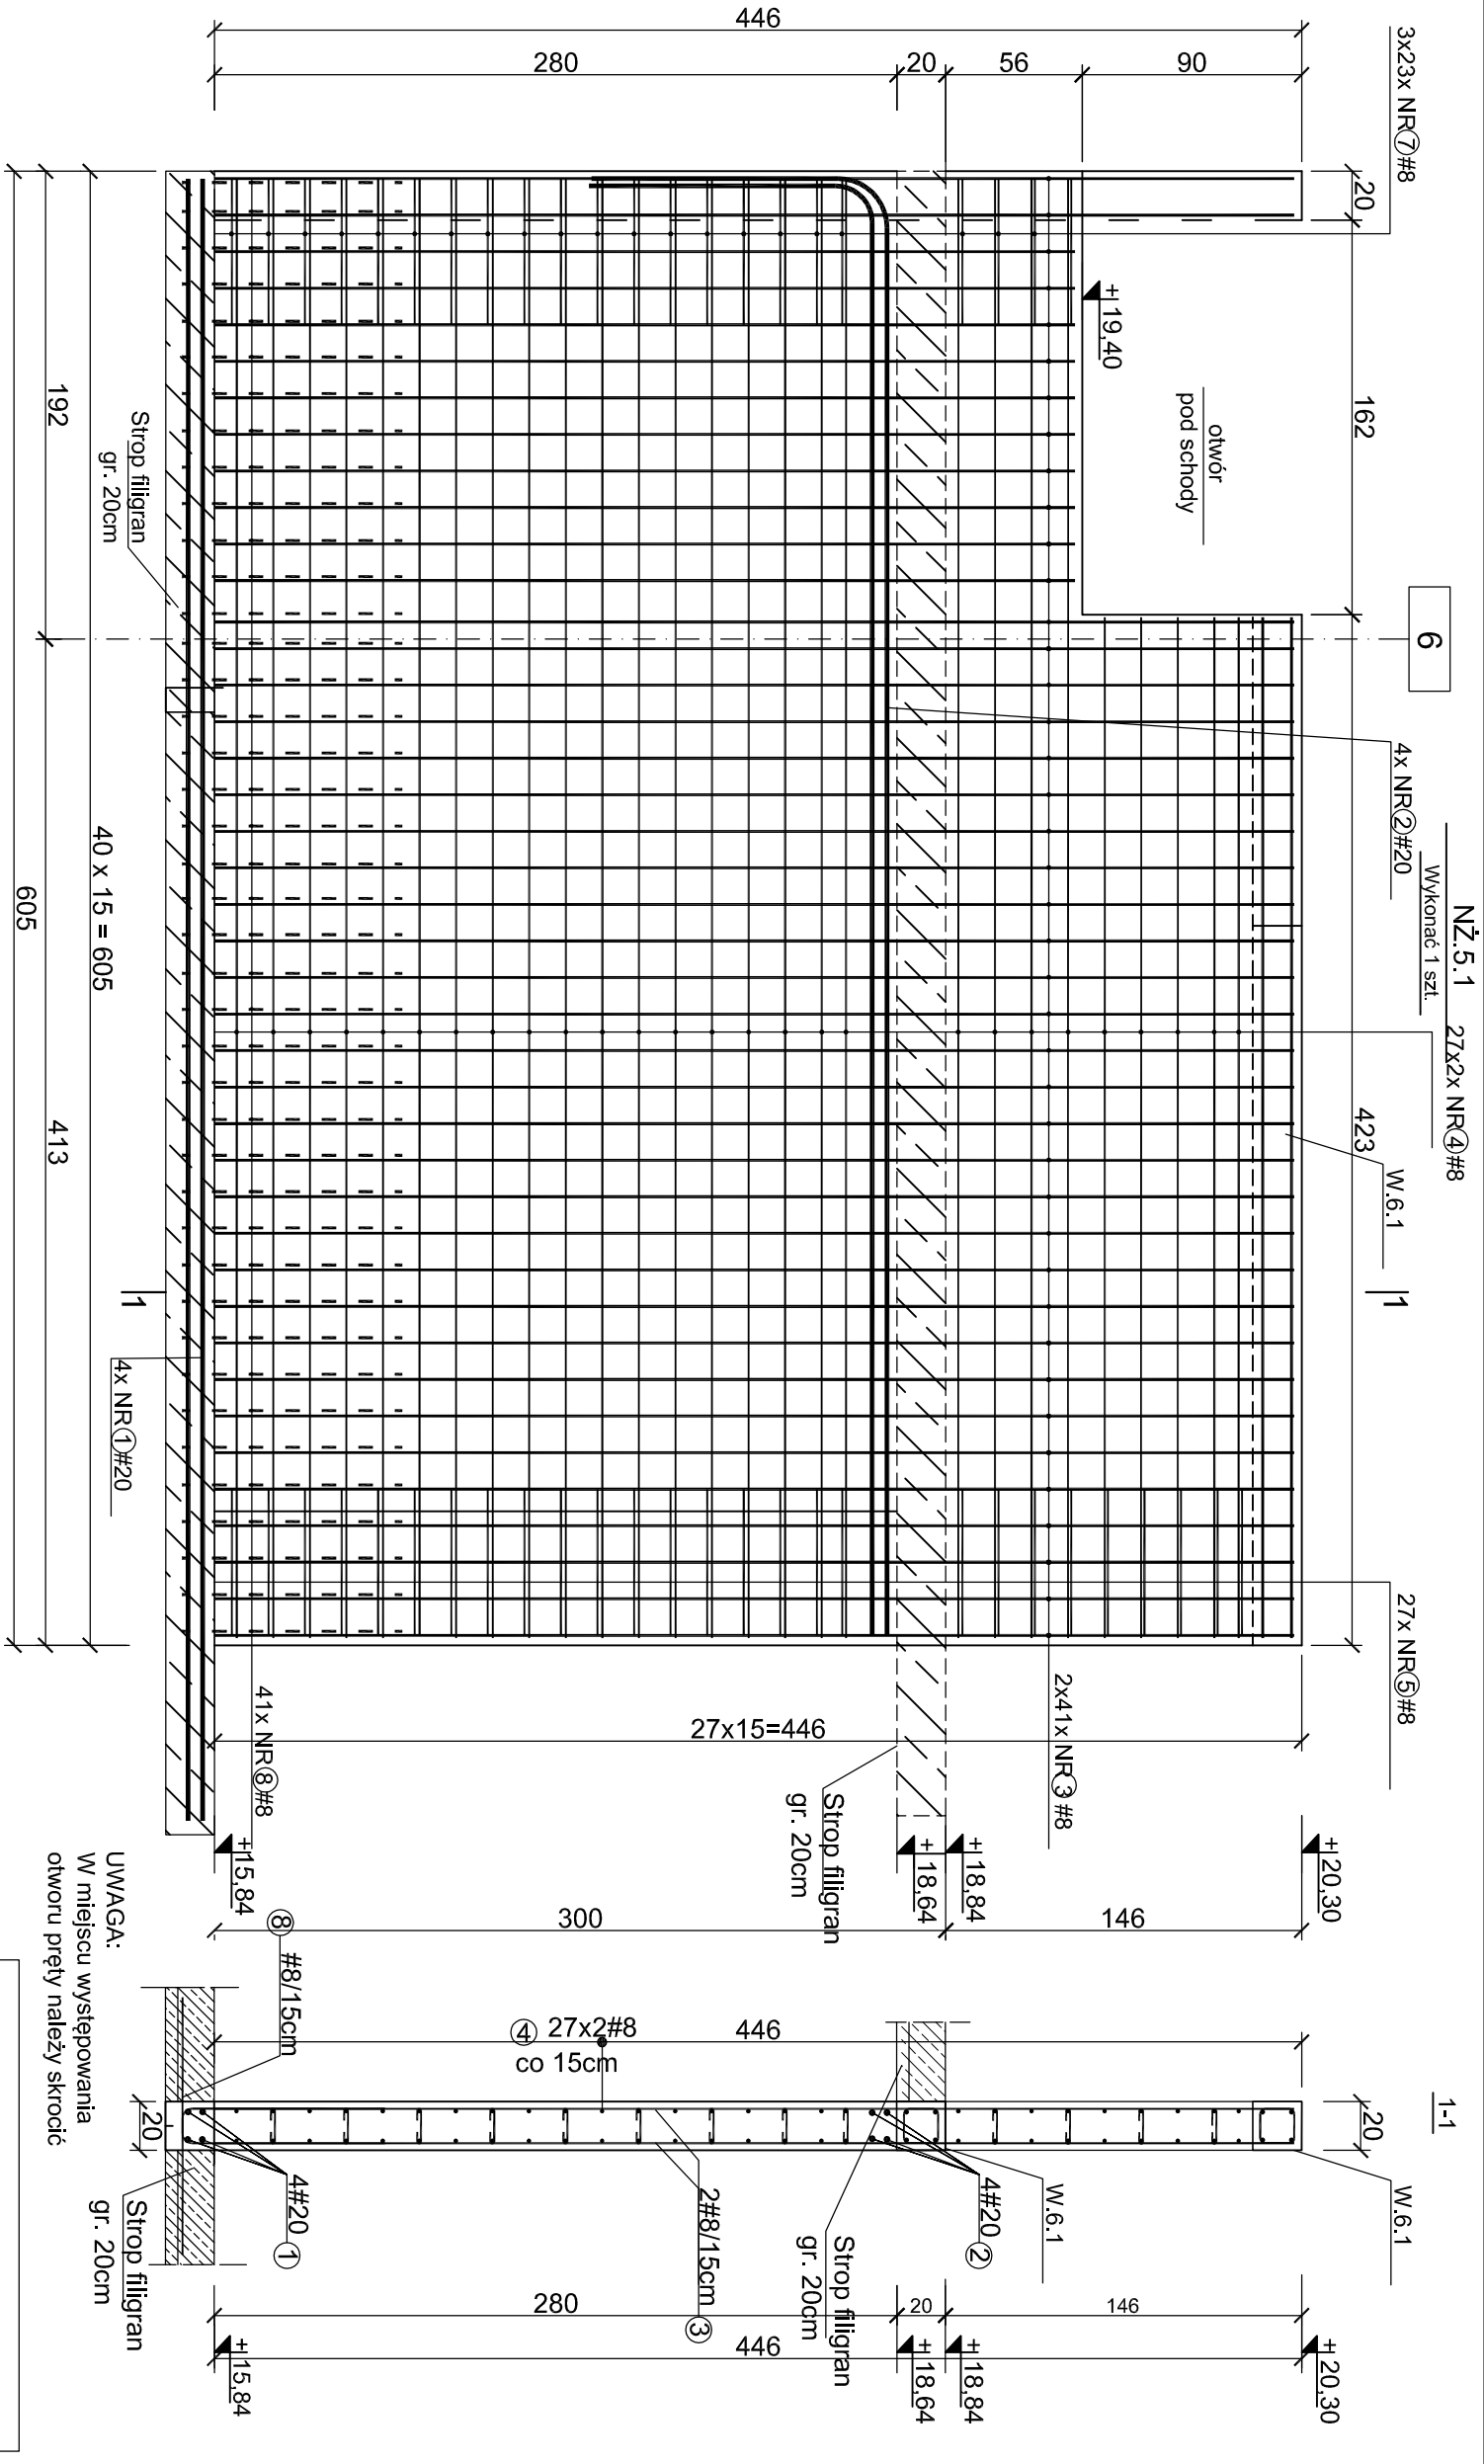

UWAGA:
Zbrojenie główne górne nadciągu
(pręty NR2 tj. 4#20) wykonywać
z "jednego pręta" (bez zakładów).

ZESTAWIENIE STALI						
Poz.	Stal	Długość [cm]	Ilość [szt.]	Ilość [szt.] Łącznie	Średnica (#8) (#12) (#20)	
1	B500SP 20	720	4	1	4	28.80
2	20	698	4	1	4	27.92
3	8	443	82	1	82	363.26
4	8	598	54	1	54	322.92
5	8	134	27	1	27	36.18
6	8	26	533	1	533	138.58
7	8	120	69	1	69	82.80
8	8	145	82	1	82	118.90
Długość wg. średnic						56.72
Masa 1 metra bieżącego pręta						2.47
Masa łączna wg. średnic						140.10
Masa łączna wg. średnic						566
Ogółem dla 1 sztuki						566

PROJEKT TECHNICZNY			Beton C30/37	
BUDYNEK USŁUG TURYSTYCZNYCH			Stal B500SP	
ADRES INWESTYCJI:			Otulina c _{nom} =30 mm	
INWESTOR:				
JEDNOSTKA PROJEKTOWA:				
NAZWA RYSUNKU				
AUTOR:				
SPRAWDZAJĄCY:				
DATA:				
RYS. NR				