

NŻ.5.2  
Wykonać 1 szt.

J

3x27x NR⑦#8

W.6.1

4x NR②#20

27x2x NR④#8



+20,30

21x NR⑤#8

+18,84

+18,64

Strop filigran  
gr. 20cm

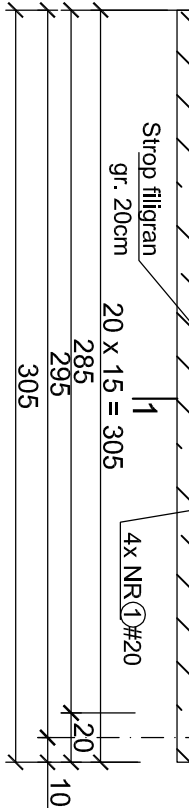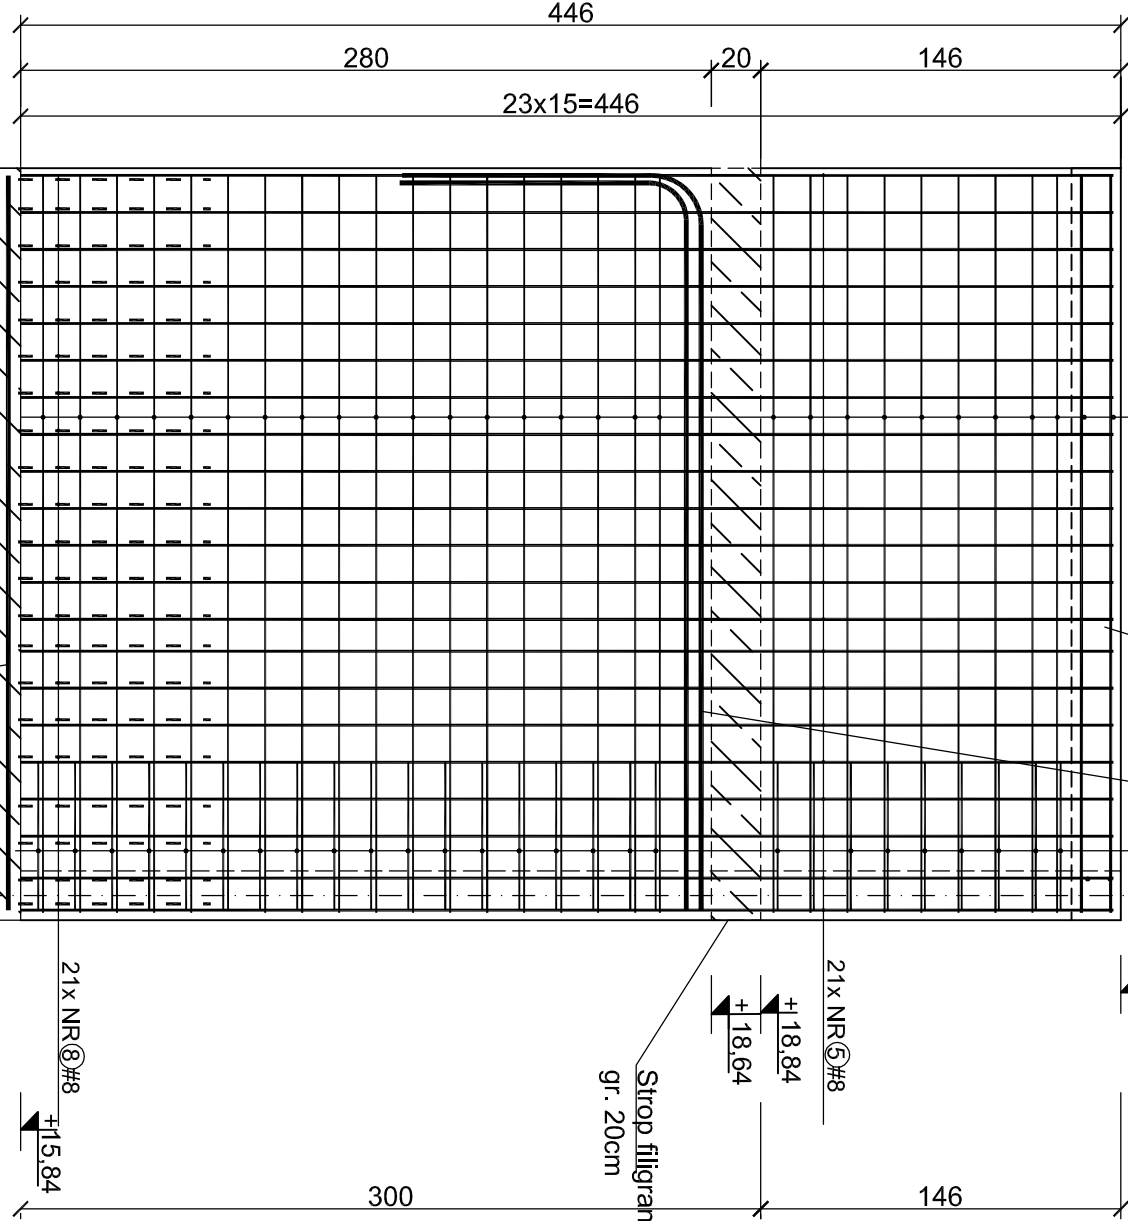

|                           |     |
|---------------------------|-----|
| 4x NR②#20 A-IIIN L=398cm  | 298 |
| 4x NR①#20 A-IIIN L=298cm  | 298 |
| 27x2 NR④#8 A-IIIN L=298cm | 298 |

13x21x NR⑥#8  
A-IIIN L=26cm  
co 15 cm

2x21 NR⑧#8  
A-IIIN L=145cm  
co 15 cm

3x27 NR⑦#8  
A-IIIN L=120cm  
co 15 cm

1-1

W.6.1

⑤ #8/15cm

+20,30


W.6.1

W.6.1

+18,84

+18,64

Strop filigran  
gr. 20cm

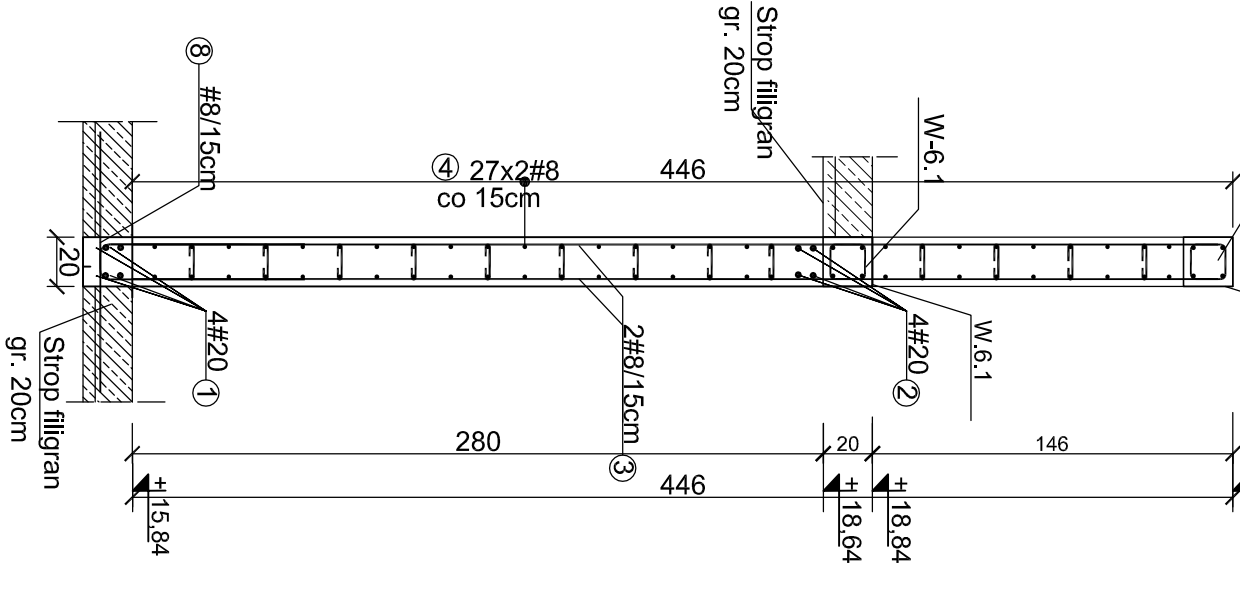

2x21x NR③#8  
A-IIIN L=440cm  
co 15cm

NŻ.5.2  
Skala 1:30

#### UWAGA:

Zbrojenie główne górne nadciągu  
(pręty NR2 tj. 4#20) wykonywać  
z "jednego pręta" (bez zakładów).

Beton C30/37  
Stal B500SP  
Otulina c<sub>nom</sub> =30 mm

### PROJEKT TECHNICZNY

NAZWA INWESTYCJI:  
BUDYNEK USŁUG TURYSTYCZNYCH

ADRES INWESTYCJI:  
ul. NADBRZEŻNA  
78-111 USTRONIE MORSKIE  
dz. nr 30/2, 29/6, 29/8, 28/17, 28/16

INWESTOR:  
SOKOŁOWO Spółka z o. o.  
ul. Aleja Wincentego Witosa 31  
00-710 Warszawa

JEDNOSTKA PROJEKTOWA:  
pracownia projektowa  
C O L O S S E U M  
ul. Tuwima 3A/3 Stupsk 76-200

NŻ.5.2

AUTOR:  
mgr inż. Zbigniew Słowiński

PODPIS:

SPRAWDZAJĄCY:  
mgr inż. Krzysztof Rogoziński  
nr ewid. WK/P/0214/POOK/21  
uprawnienia w zakresie konstrukcyjno-budowlanym

PODPIS:

DATA: 1:30  
marzec 2025

RYS. NR  
K/126