

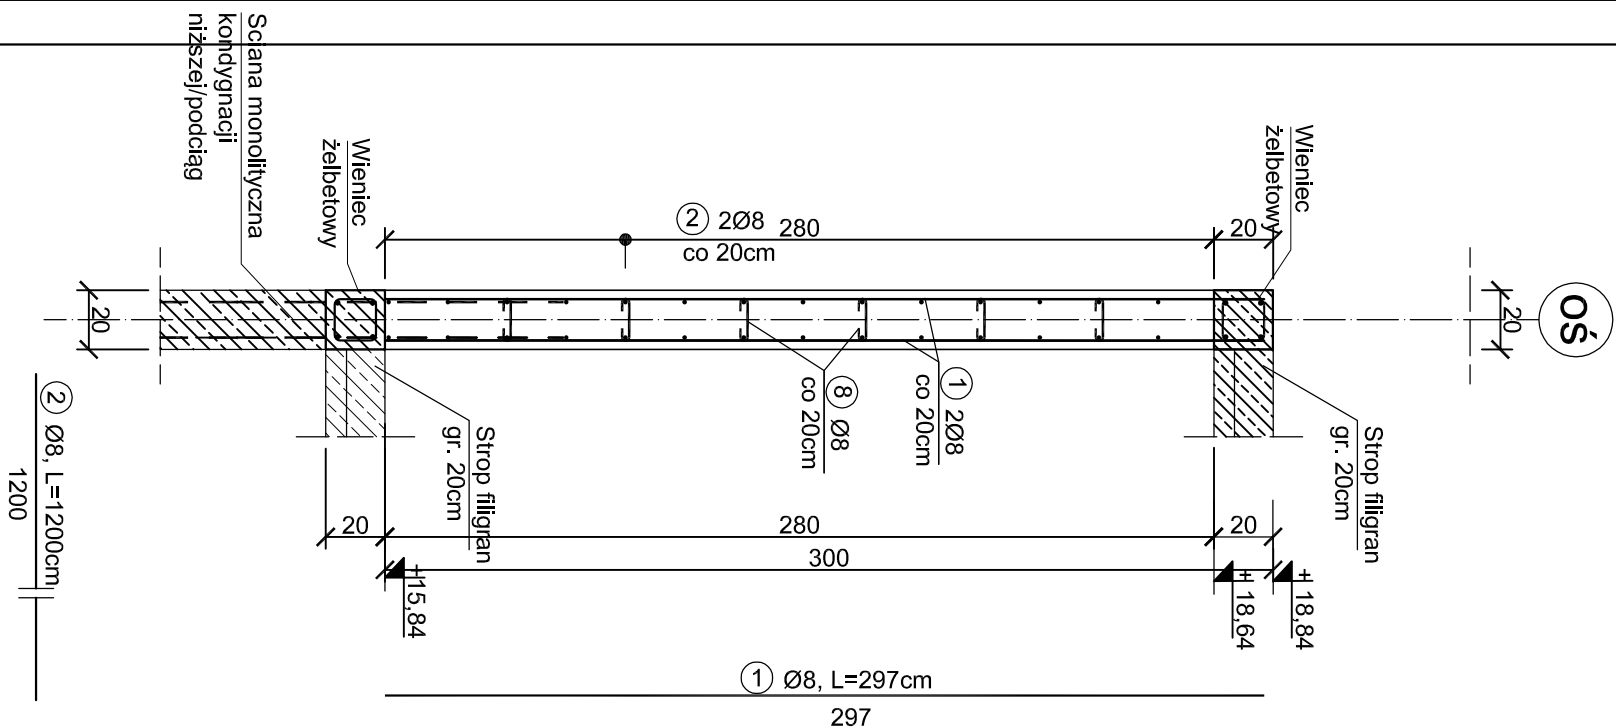


Ściana monolityczna
SM-15, L= 240,0mb

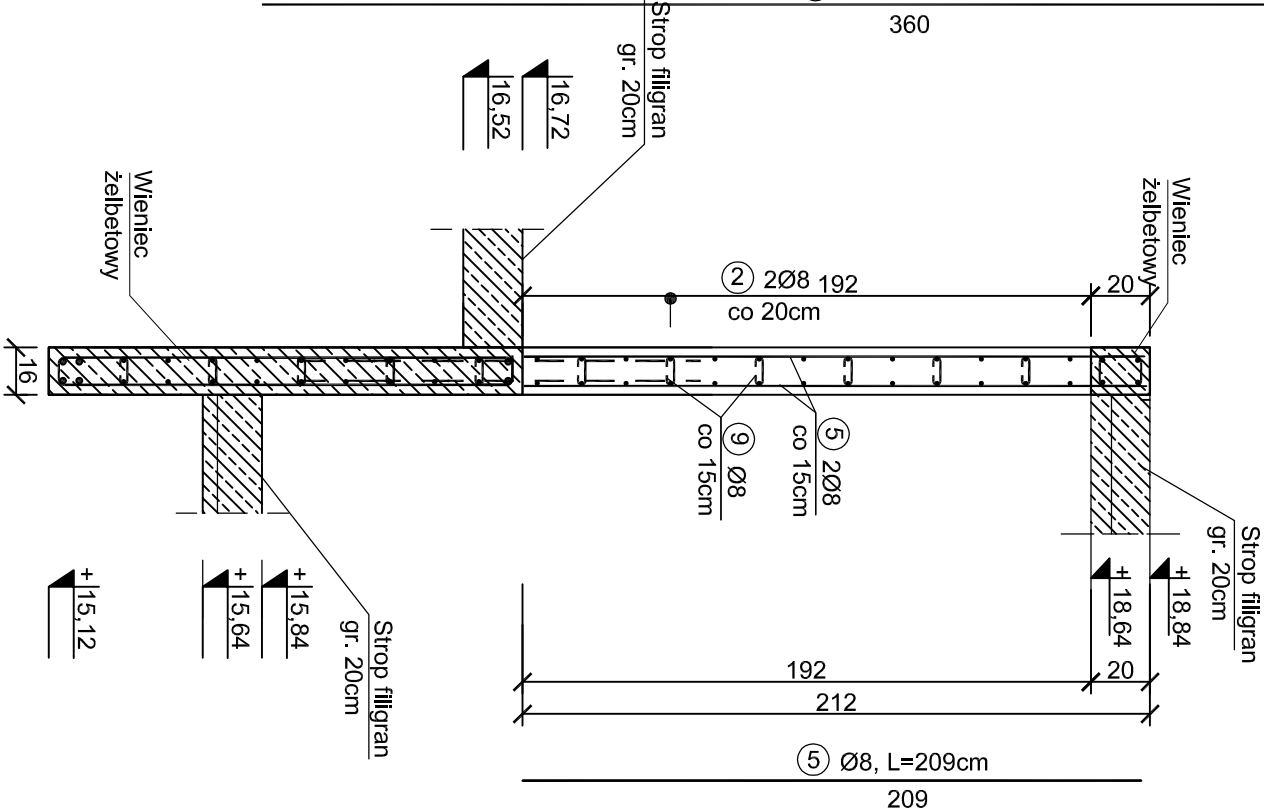

Ściana monolityczna
SM-16, L= 132,0mb

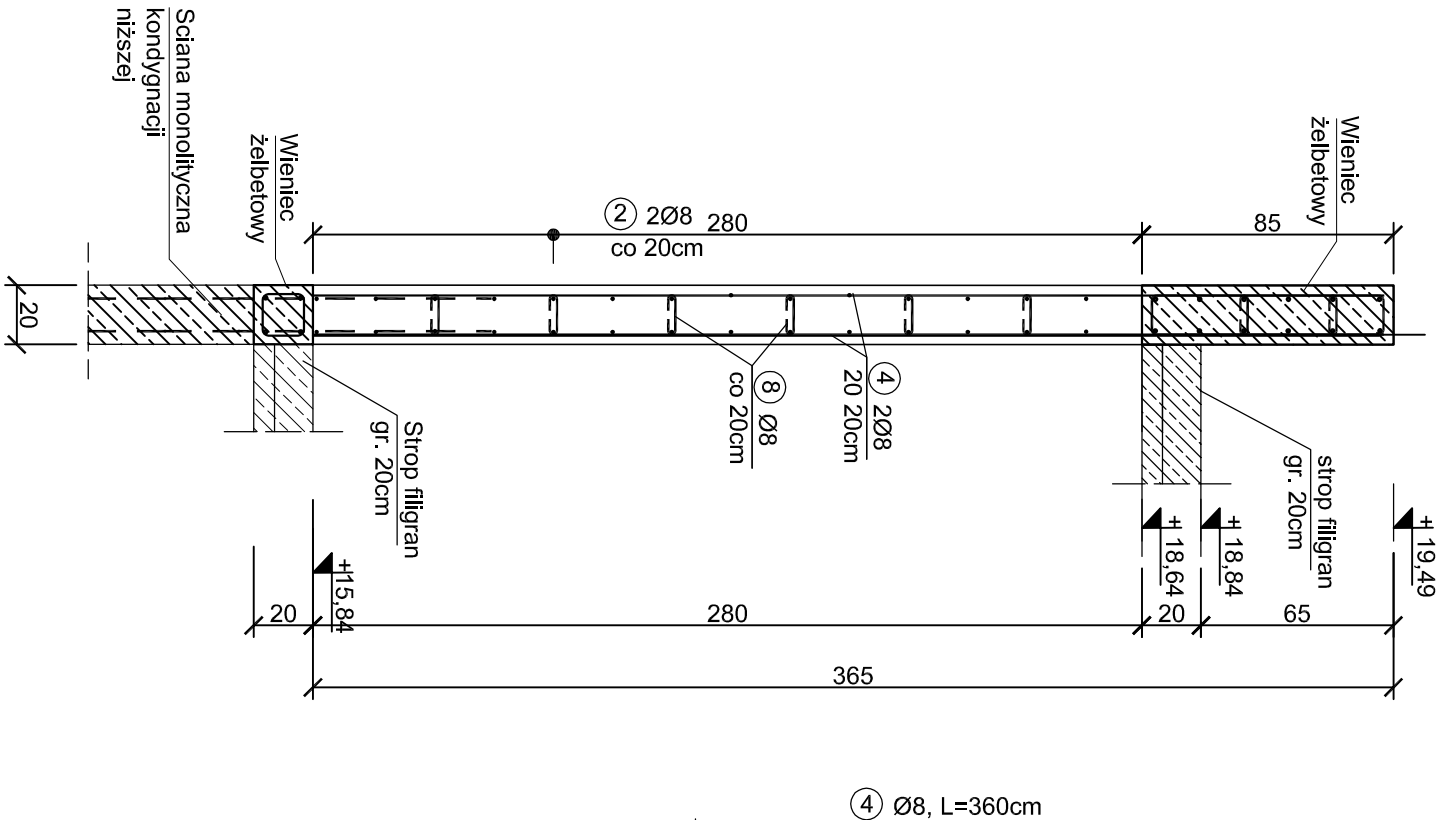

Ściana monolityczna
SM-17, L= 148,0mb

ZBROJENIE ŚCIAN
MONOLITYCZNYCH
OSTATNIEJ KONDYGNACJI(1)
Skala 1:25

UWAGA:

1. Ściany monolityczne wykonać z betonu C30/37 oraz stali B500SP.
2. Otulina betonowa zbrojenia 30mm.
3. Zbrojenie ścian monolitycznych uciągać w innych elementach monolitycznych na długość 50Ø.
4. Pręty poziome zakańczać prętami typu "U-BAR".
5. Ściany monolityczne wieńczyć wieńcami.
6. Ściany monolityczne zlokalizowane przy słupach żelbetowych wylewać bez przerwy technologicznej na odległość conajmniej 100cm licząc od krawędzi słupa.
7. Ściany monolityczne nad otworami dobroić koszem zbrojeniowymskładającym się z (o ile nie podano inaczej):
 - zbrojenie dole 3Ø20
 - zbrojenie górne 2Ø16
 - strzemiona o wysokości min. 35cm Ø8 co 10 cm

Beton	C30/37
Stal	B500SP
Otulina	c _{nom} =30 mm

PROJEKT TECHNICZNY	
NAZWA INWESTYCJI:	BUDYNEK USŁUG TURYSTYCZNYCH
ADRES INWESTYCJI:	ul. NADBRZEŻNA 78-111 USTRONIE MORSKIE dz. nr 30/2, 29/6, 29/8, 28/17, 28/16
INWESTOR:	SOKOŁOWO Spółka z o. o. ul. Aleja Wincentego Witosa 31 00-710 Warszawa
JEDNOSTKA PROJEKTOWA:	pracownia projektowa C O L O S S E U M ul. Tuwima 3A/3 Stupsk 76-200
NAZWA RYSUNKU	ZBROJENIE ŚCIAN MONOLITYCZNYCH OSTATNIEJ KONDYGNACJI (1)
AUTOR:	mgr inż. Zbigniew Słowiński
UPRAWNIENIA W ZAKRESIE KONSTRUKCYJNO-BUDOWLANYM	UAN/8346/812/87
SPRAWDZAJĄCY:	mgr inż. Krzysztof Rogoziński nr ewid. WK/P/0214/POOK/21 uprawnienia w zakresie konstrukcyjno-budowlanym
DATA:	marzec 2025
RYS. NR	K148