
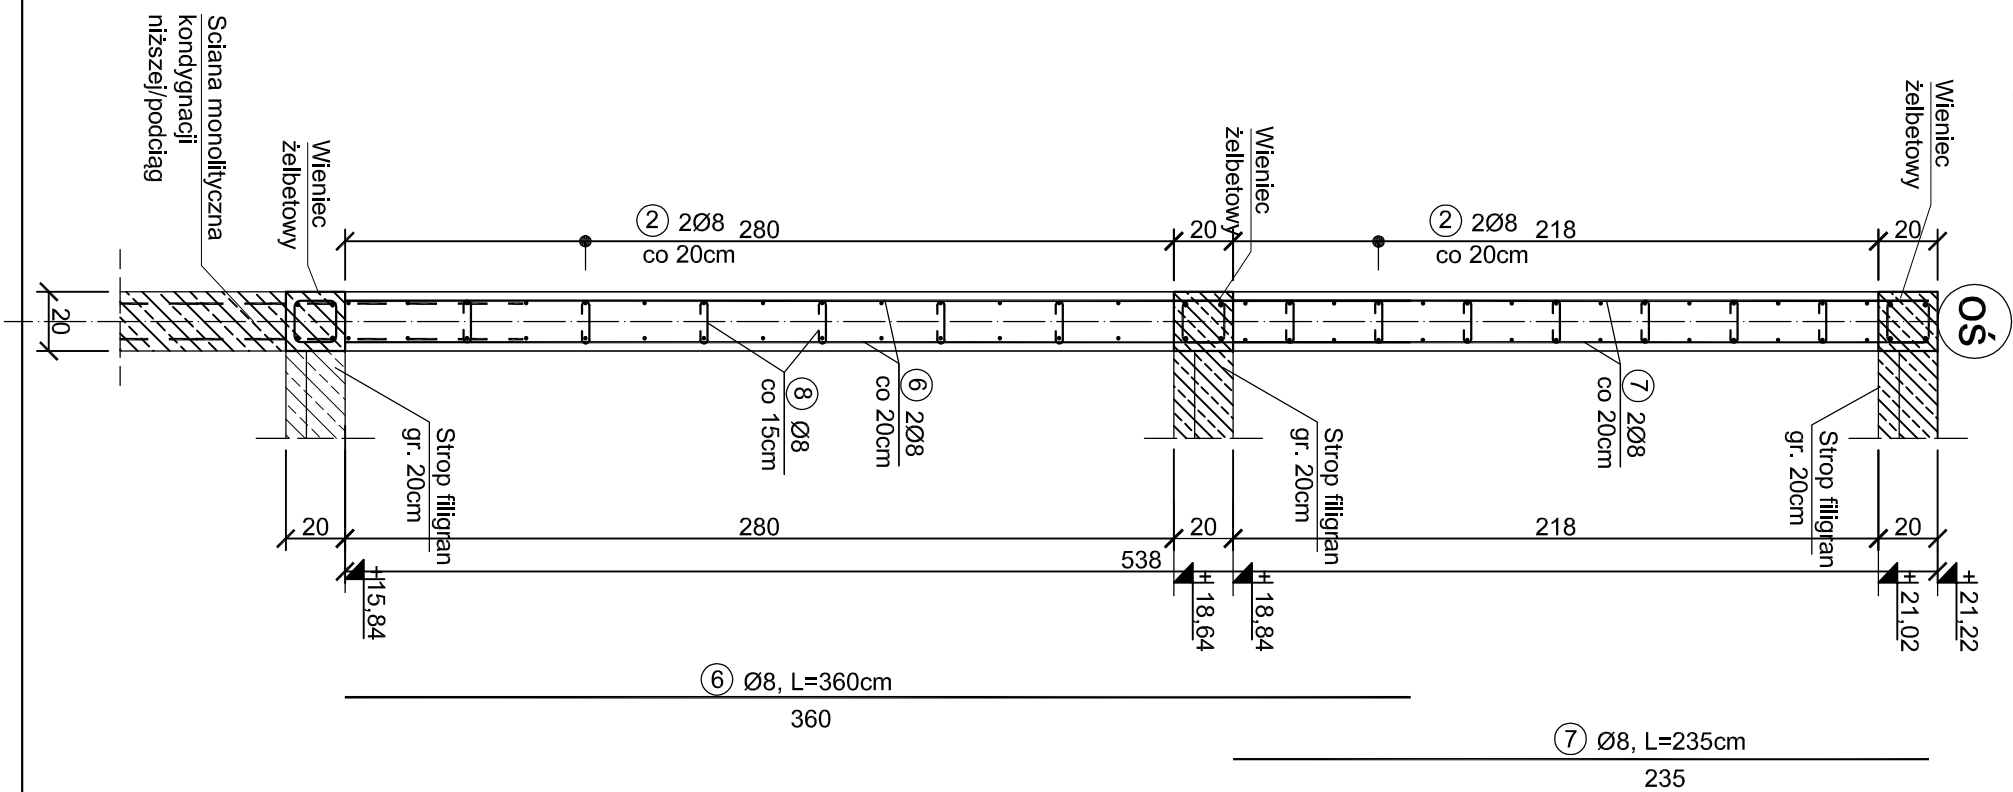


Ściana monolityczna
SM-18, $L=13,30\text{mb}$ 

DETAL 1
dobrojenie narożków


widok z góry

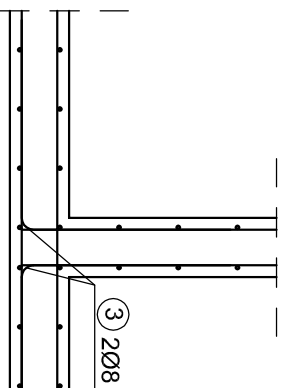

Rozstaw prętów dozbierających - analogiczny do rozstawu zbrojenia rozdzielczego ściany

DETAL 2
dobrojenie narozkow


widok z góry

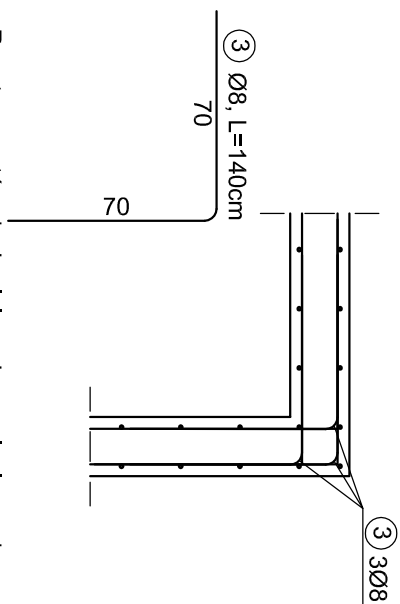

Rozstaw prętów dozbierających - analogiczny do
rozstawu zbrojenia rozdzielczego ściany

DETAL 3 dobrojenie narożków

widok z boku

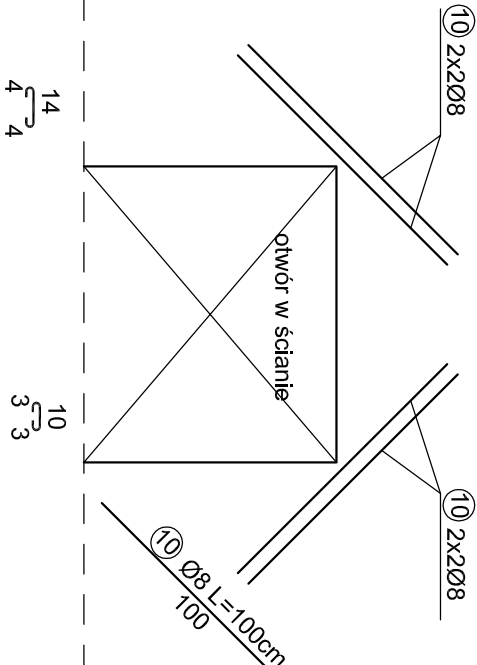

ZESTAWIENIE STALI						
Poz.	Stal	Długość	Ilość [szt.]		Łącznie	
	RB500W	[cm]	Ilość	Elementów		
1	8	297	2400	1	2400	7128,00
2	8	1200	1450	1	1450	17400,00
3	8	140	2615	1	2615	3661,00
4	8	360	1320	1	1320	4752,00
5	8	209	1976	1	1976	4129,84
6	8	360	136	1	136	489,60
7	8	235	136	1	136	319,60
8	8	26	11774	1	11774	3061,24
9	8	22	4440	1	4440	976,80
10	8	100	400	1	400	400,00
Długość wg. średnic					[m]	42318,08
Masa 1 metra bieżącego pręta					[kg/mb]	0,40
Masa łączna wg. średnic					[kg]	16927,23
Ogółem					[kg]	16928

ZBROJENIE ŚCIAN MONOLITYCZNYCH OSTATNIEJ KONDYGNACJI(2)

Skala 1:25

UWAGA:

1. Ściany monolityczne wykonać z betonu C30/37 oraz stali B500SP.
 2. Otulina betonowa zbrojenia 30mm.
 3. Zbrojenie ścian monolitycznych uciągać w innych elementach monolitycznych na długość 50Ø.
 4. Pręty poziome zakańczać prętami typu "U-BAR".
 5. Ściany monolityczne wieńczyć wieńcami
 6. Ściany monolityczne zlokalizowane przy słupach żelbetowych wylewać bez przerwy technologicznej na odległość co najmniej 100cm licząc od krawędzi słupa.
 7. Ściany monolityczne nad otworami dobroić koszem zbrojeniowym składającym się z (o ile nie podano inaczej):
 - zbrojenie dole 3Ø20
 - zbrojenie górne 2Ø16
 - strzemiona o wysokości min. 35cm
- Ø8 co 10 cm

PROJEKT TECHNICZNY	
NAZWA INWESTYCJI: BUDYNEK USŁUG TURYSTYCZNYCH	
ADRES INWESTYCJI: ul. NADBRZEŻNA 78-111 USTRONIE MORSKIE dz. nr 30/2, 29/6, 29/8, 28/17, 28/16	
INWESTOR: SOKOŁOWO Spółka z o. o. ul. Aleja Wincentego Witosa 31 00-710 Warszawa	
JEDNOSTKA PROJEKTOWA: pracownia projektowa COLOSSEM ul. Tuwima 3A/3 Słupsk 76-200	
NAZWA RYSUNKU ZBROJENIE ŚCIAN MONOLITYCZNYCH OSTATNIEJ KONDYGNACJI(2)	
AUTOR: mgr inż. Zbigniew Słowiński UAN/8346/812/87 SPRAWDZAJĄCY: mgr inż. Krzysztof Rogoziński nr ewid. WK/P/02/14/POOK/2/1 uprawnienia w zakresie konstruowania-budowania	PODPIS: PODPIS:
1:25	DATA: marzec 2025
RYS. NR K/149	