




ZBROJENIE PŁYTY
FUNDAMENTOWEJ PŁ-1
ZBROJENIE DOLNE
DZIAŁKA 3
Skala 1:100

- UWAGA:
- Fundament wykonać z betonu wodoszczelnego C30/37 W12 oraz stali B500SP na podkładzie z chudego betonu C12/15 o grubości 20 cm.
 - W płycie fundamentowej należy osadzić pręty startowe ścian żelbetowych, słupów oraz schodów.
 - Otulina betonowa zbrojenia 50mm (zbrojenie dolne), 35mm (zbrojenie górne).
 - W celu właściwego zabezpieczenia budynku przed penetracją wody zaleca się skorzystanie z systemu izolacji fundamentów i ścian fundamentowych SOPREMA COLPHENE BSW oraz zastosowania w przerwach roboczych, na połączeniach elementów monolitycznych oraz dylatacjach taśm PVC i rur uszczelniających.

Beton C30/37 W12
Stal B500SP
Otulina c_{nom} =50/35 mm

☛ - rzędna spodu konstrukcji

PROJEKT TECHNICZNY		
NAZWA INWESTYCJI: BUDYNEK USŁUG TURYSTYCZNYCH		
ADRES INWESTYCJI: ul. NADBRZEŻNA 78-111 USTRONIE MORSKIE dz. nr 30/2, 29/6, 29/8, 28/17, 28/16		
INWESTOR: SOKOŁOWO Spółka z o. o. ul. Aleja Wincentego Witosa 31 00-710 Warszawa		
JEDNOSTKA PROJEKTOWA: pracownia projektowa COLOSSEUM ul. Tuwima 3A/3 Słupsk 76-200		
NAZWA RYSUNKU: Zbrojenie płyty fundamentowej PŁ-1 zbrojenie dolne .Działka 3		
BRANŻA KONSURKUCJA	AUTOR: mgr inż. Zbigniew Słowiński UAN/8346/812/87 uprawnienia w zakresie konstrukcyjno-budowlanym	PODPIS:
	SPRAW DZIAJACY: mgr inż. Krzysztof Rogoziński nr ewid. WKP/0214/POOK/21 uprawnienia w zakresie konstrukcyjno-budowlanym	PODPIS:
	DATA: marzec 2025	RYS. NR K/9.3

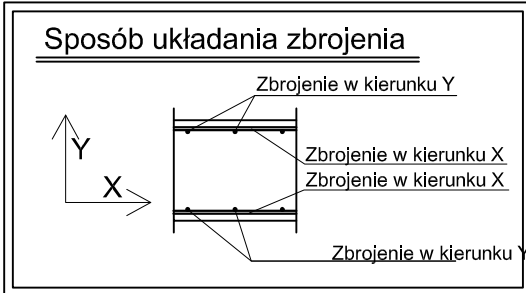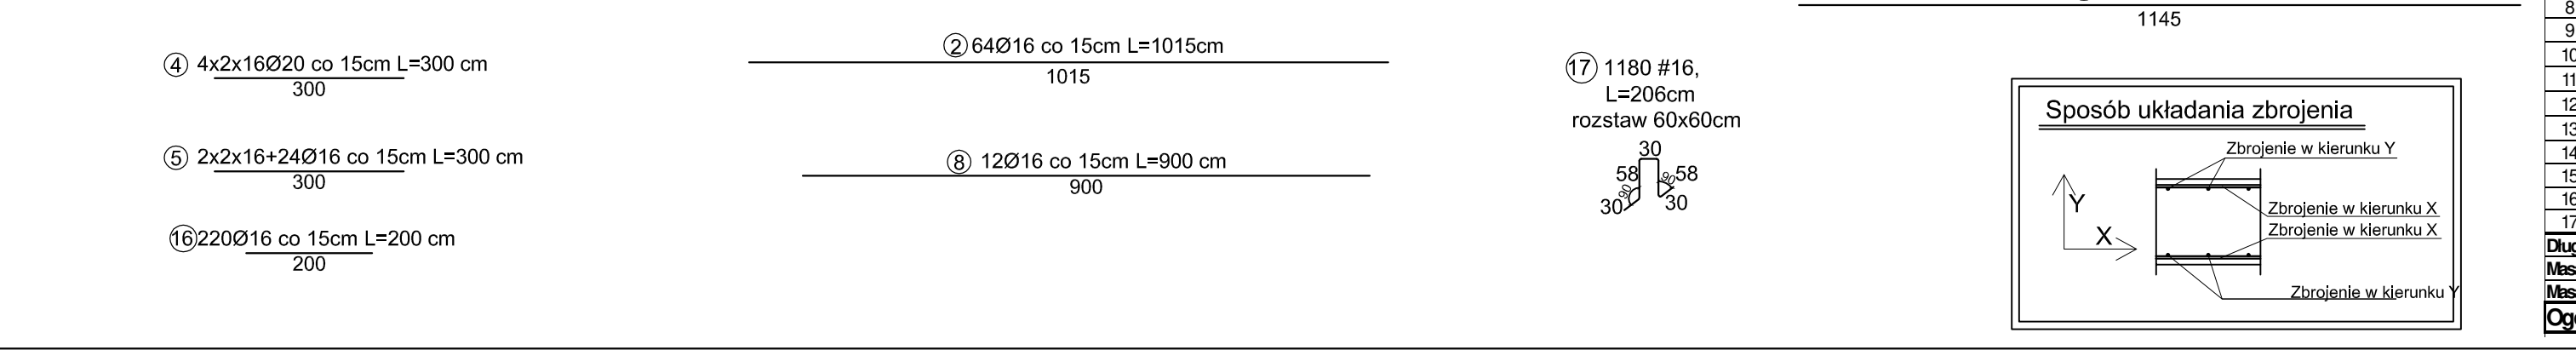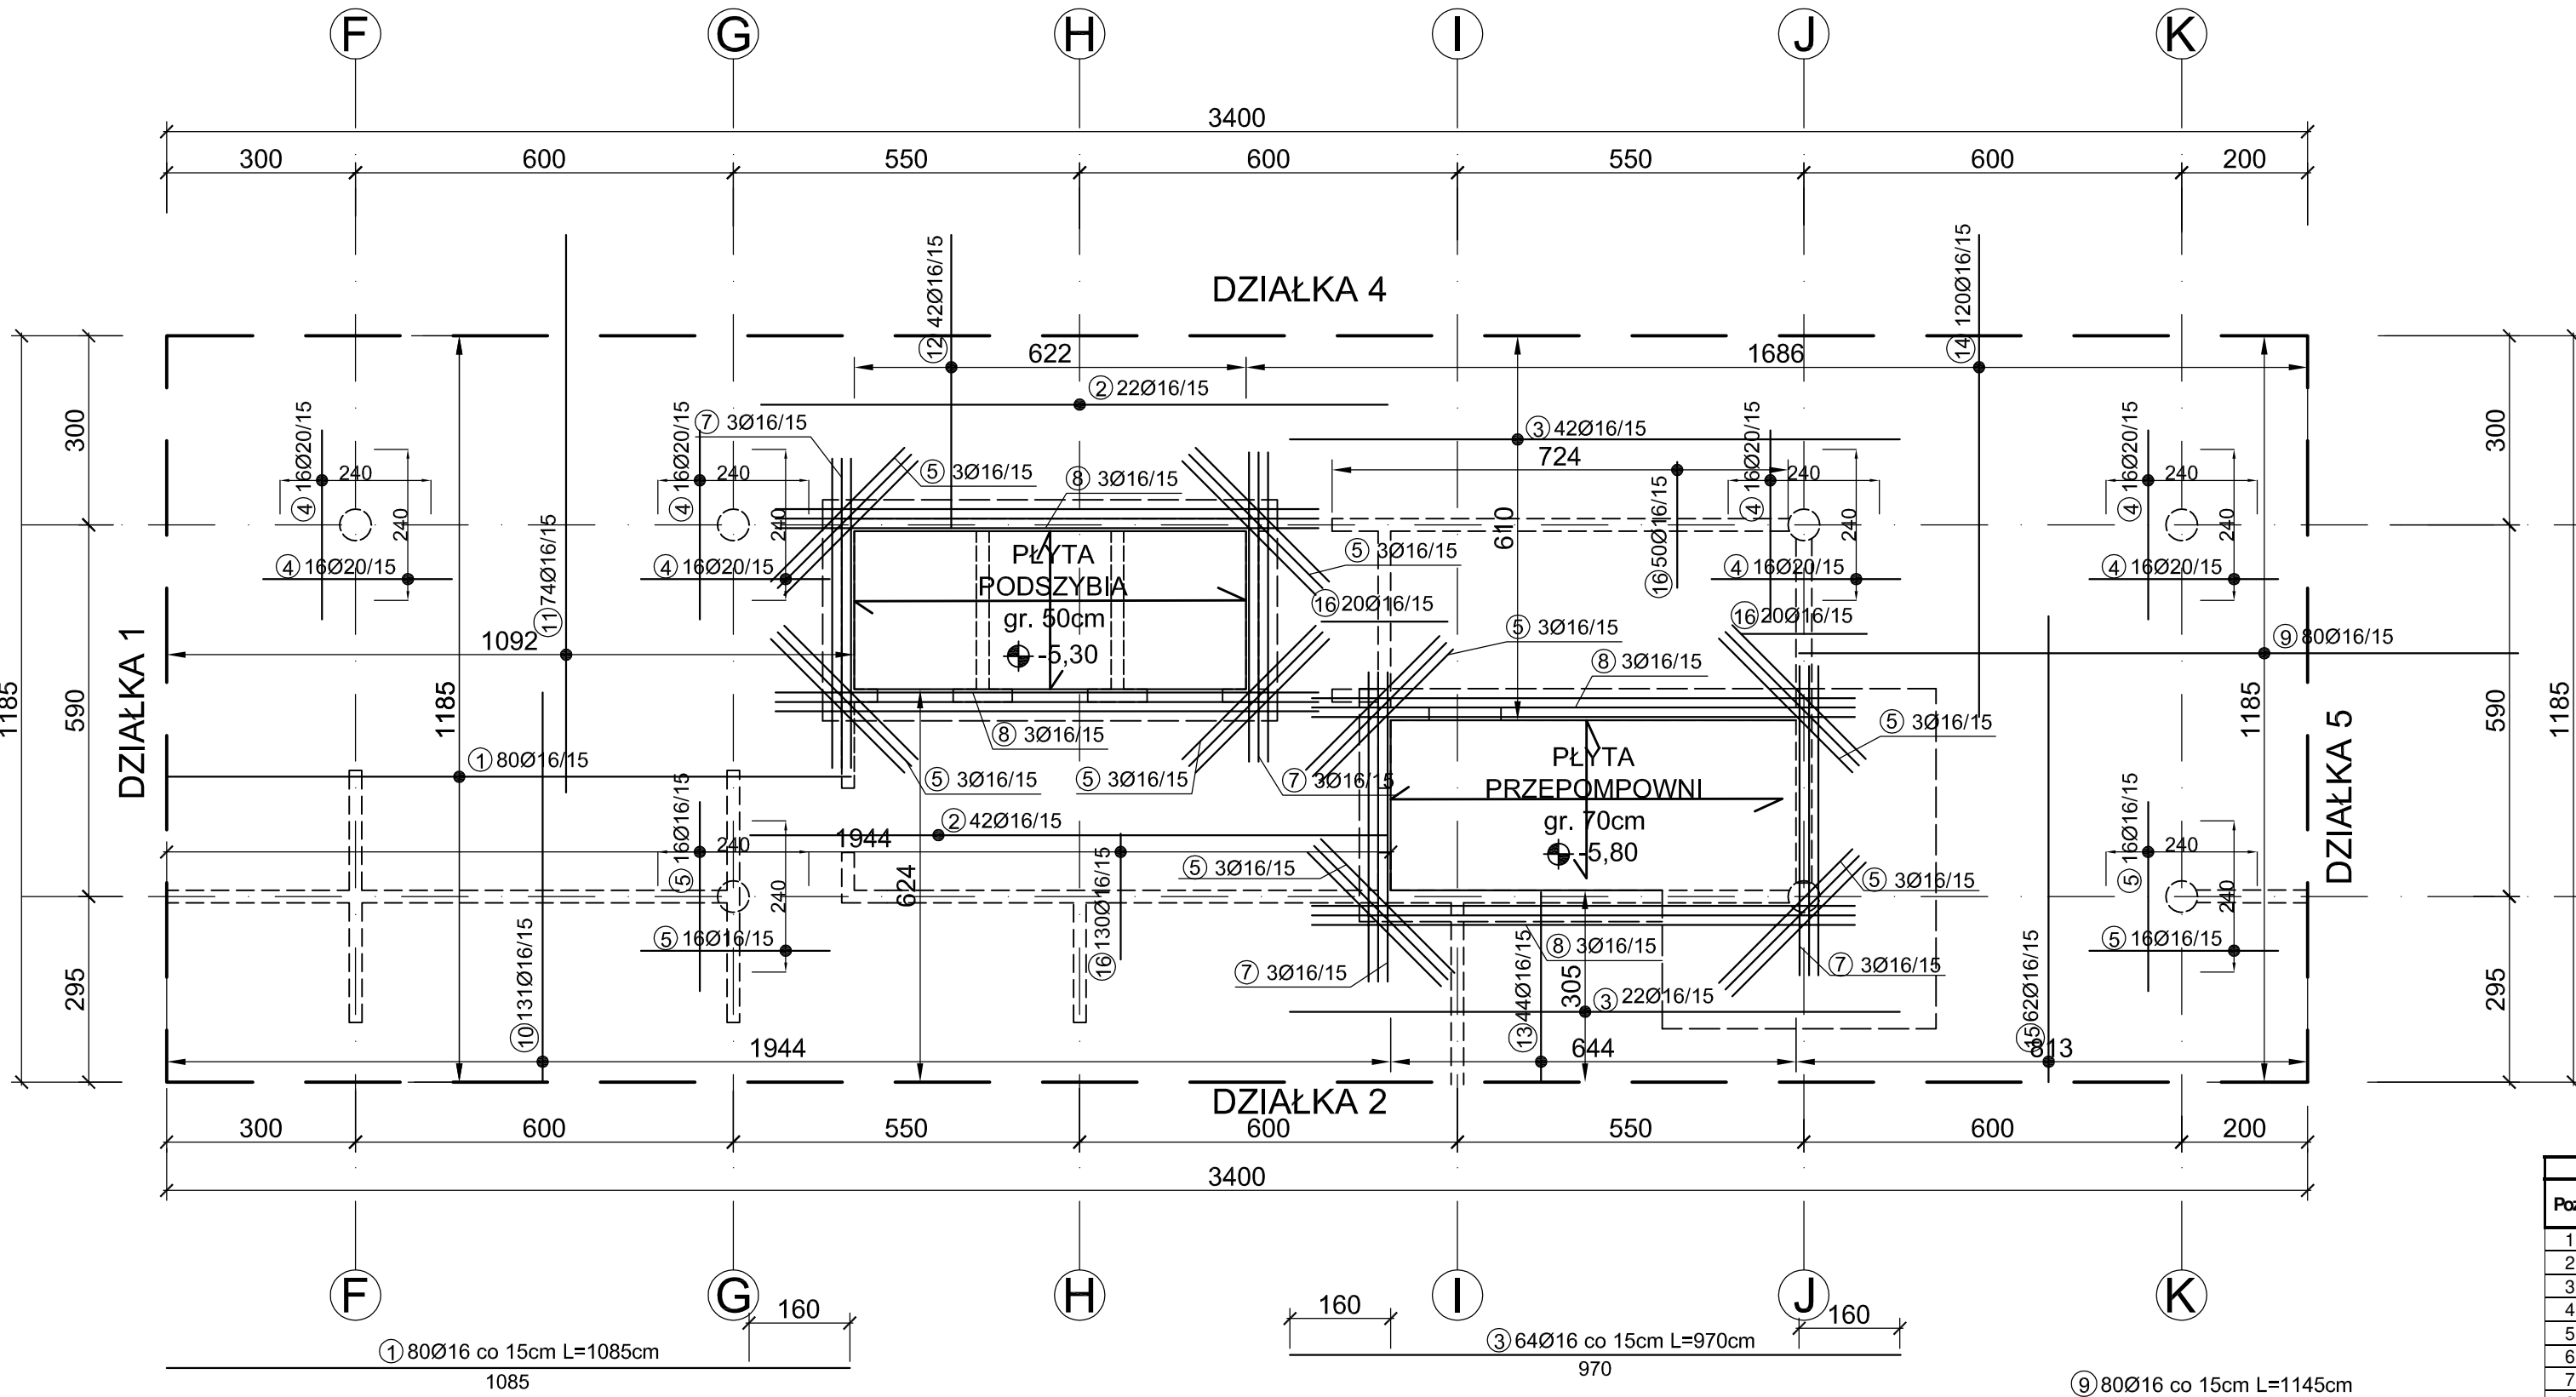

ZESTAWIENIE STALI DZIAŁKA 3									
Poz.	Stal	Długość	Ilość [szt.]			Średnica			
			Ilość	Elementów	Łącznie	(#8)	(#10)	(#16)	(#20)
1	16	1085	80	1	80			868,00	
2	16	1015	64	1	64			649,60	
3	16	970	64	1	64			620,80	
4	20	300	128	1	128				384,00
5	16	300	88	1	88			264,00	
6									
7	16	500	12	1	12			60,00	
8	16	900	12	1	12			108,00	
9	16	1145	80	1	80			916,00	
10	16	620	131	1	131			812,20	
11	16	885	74	1	74			654,90	
12	16	465	42	1	42			195,30	
13	16	300	44	1	44			132,00	
14	16	765	120	1	120			918,00	
15	16	740	62	1	62			458,80	
16	16	200	220	1	220			440,00	
17	16	206	1180	1	1180			2430,80	
Długość wg. średnic						[m]	0,00	0,00	9528,40
Masa 1 metra bieżącego pręta						[kg/m]	0,40	0,62	1,58
Masa łączna wg. średnic						[kg]	0,00	0,00	15054,87
Ogółem						[kg]	16004		