




Ściana monolityczna
SM-4, L= 500,0mb

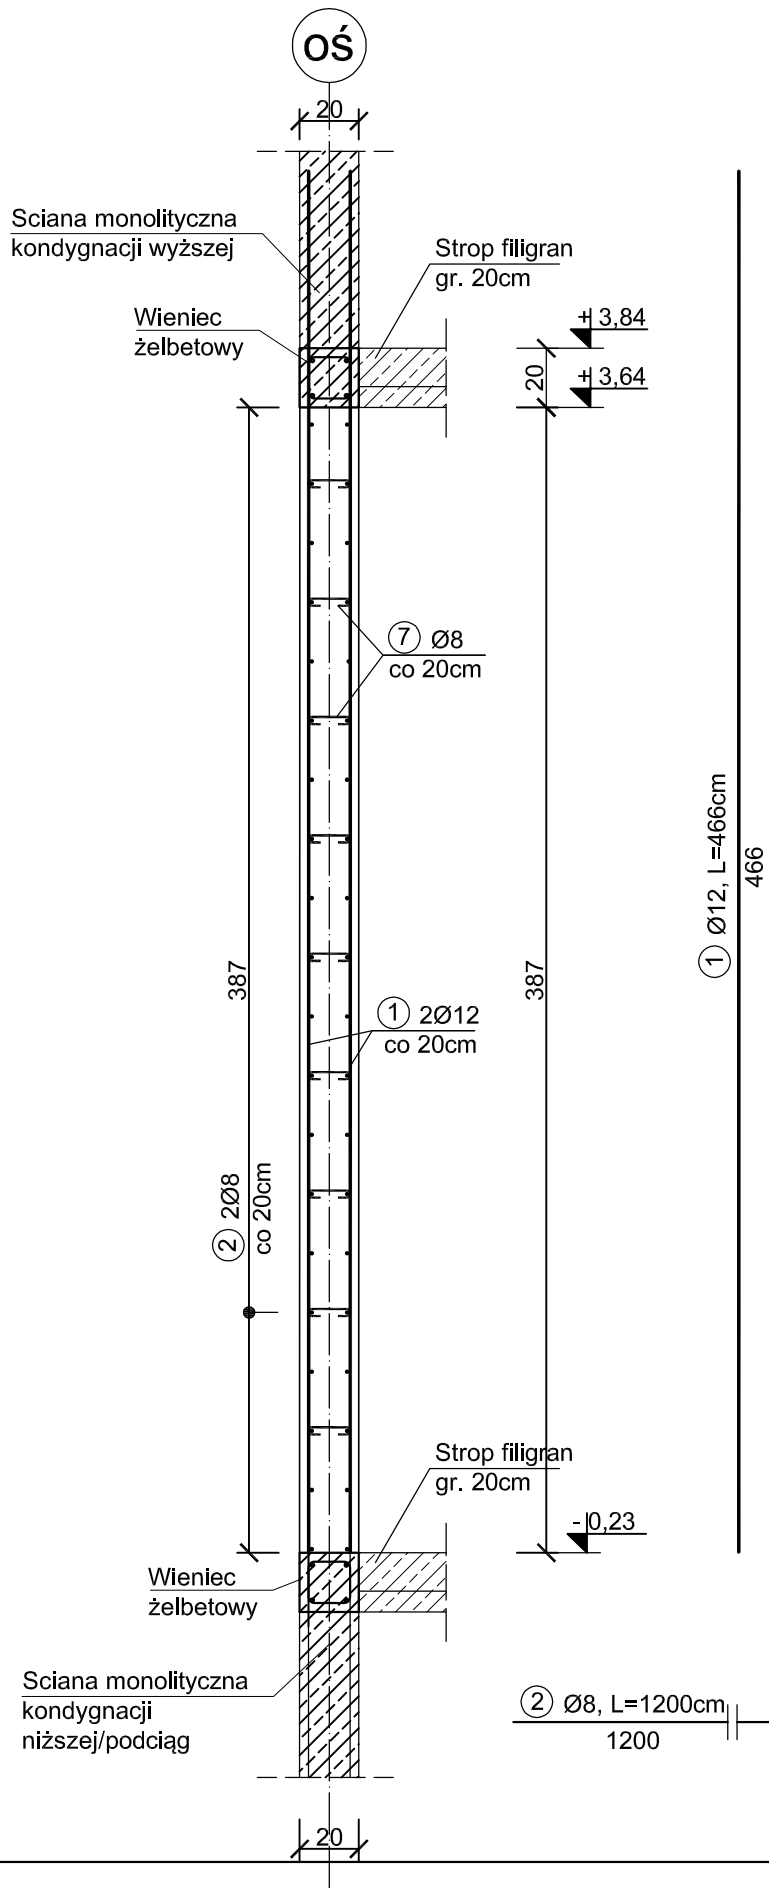


Ściana monolityczna
SM-5, L= 198,0mb

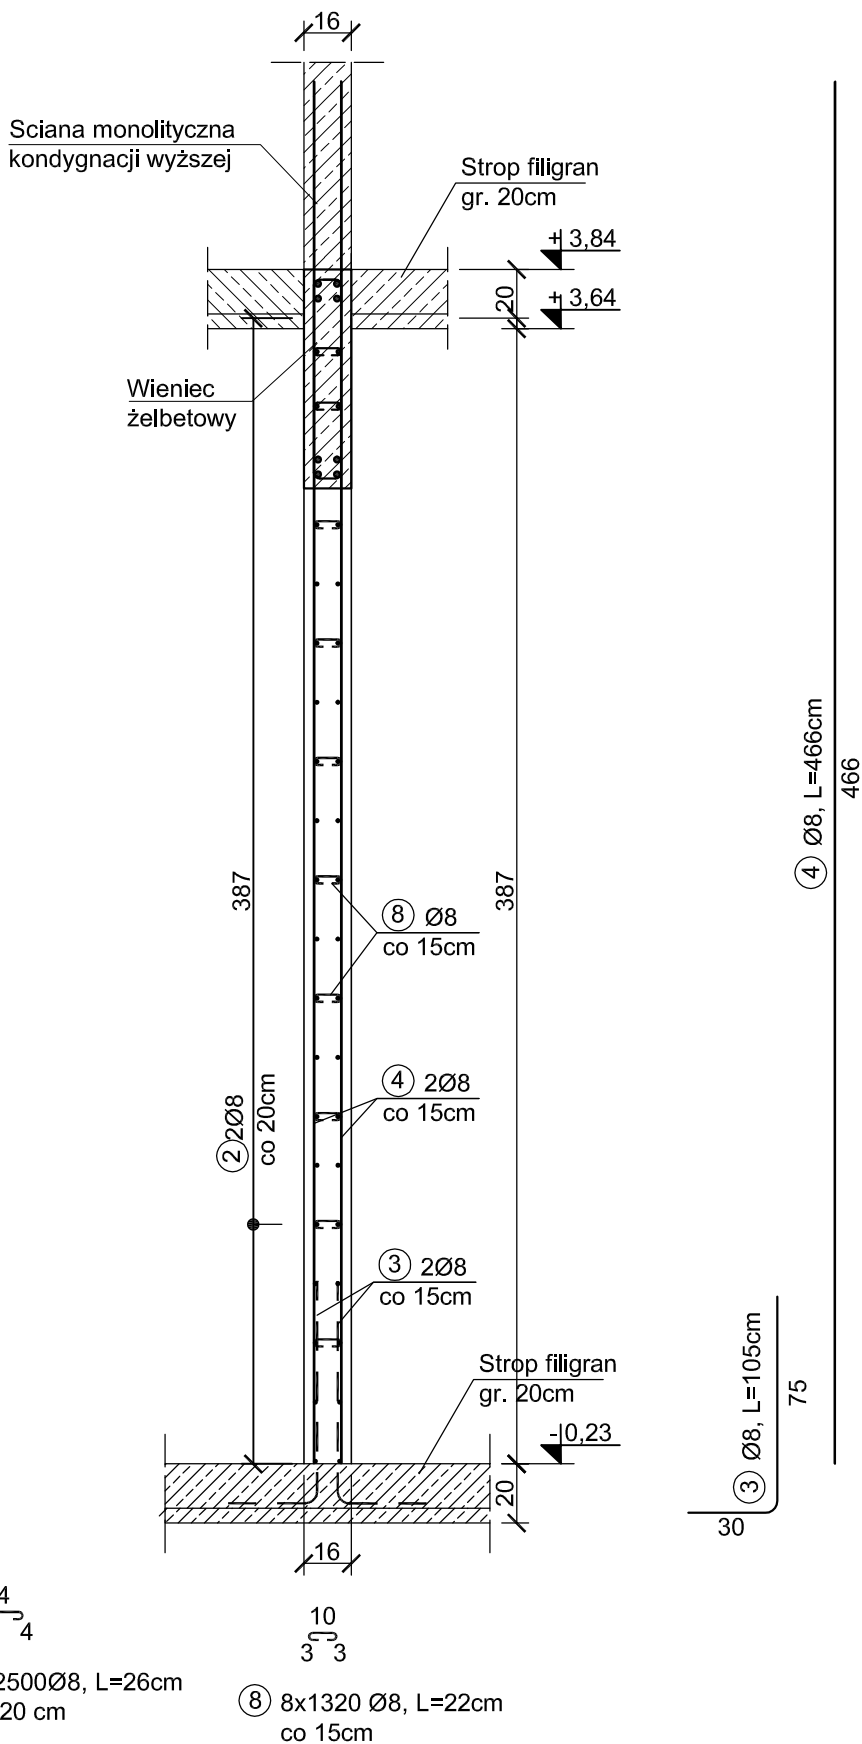


DETAL 1
dozbrojenie narożków

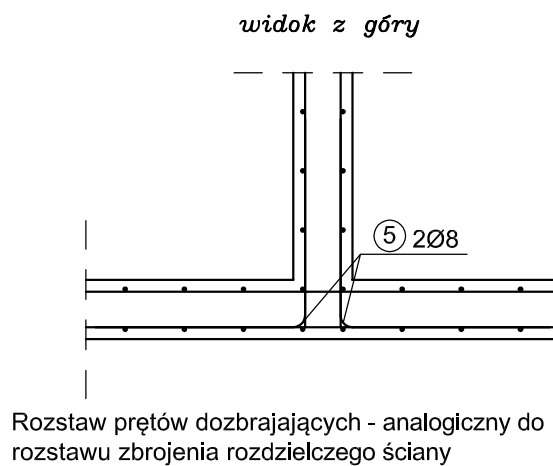

DETAL 2
dozbrojenie narożków

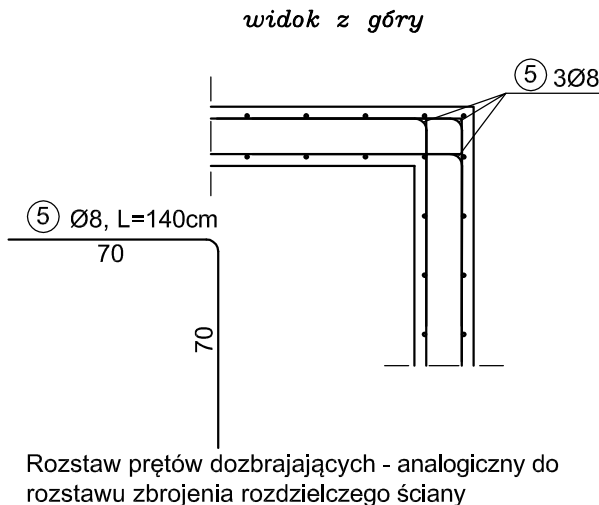

DETAL 3
dozbrojenie narożków

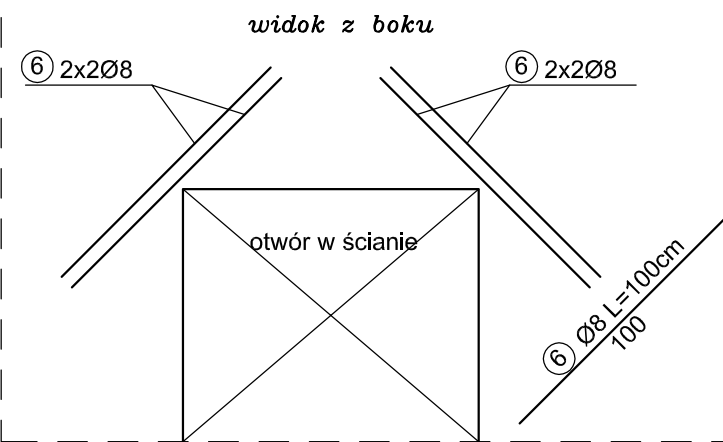

UWAGA:

- Ściany monolityczne wykonać z betonu C30/37 oraz stali B500SP.
- Otulina betonowa zbrojenia 30mm.
- Zbrojenie ścian monolitycznych uciągać w innych elementach monolitycznych na długość 50Ø.
- Pręty poziome zakańczać prętami typu "U-BAR".
- Ściany monolityczne wieńczyć wieńcami.
- Ściany monolityczne zlokalizowane przy słupach żelbetowych wylewać bez przerwy technologicznej na odległość conajmniej 100cm licząc od krawędzi słupa.
- Pręty pionowe ścian monolitycznych wypuścić powyżej górnej krawędzi stropu na długość conajmniej 50Ø w sytuacji, gdy nad ścianą monolityczną znajduje się ściana monolityczna kondygnacji wyższej.
- Ściany monolityczne nad otworami dozbroić koszem zbrojeniowym składającym się z (o ile nie podano inaczej):
 - zbrojenie dole 3Ø20
 - zbrojenie górn 2Ø16
 - strzemiona o wysokości min. 35cm Ø8 co 10 cm

ZESTAWIENIE STALI							
Poz.	Stal	Długość [cm]	Ilość [szt.]		Łącznie	#8	#12
	B500SP		Ilość	Elementów			
1	12	466	5000	1	5000		23300,00
2	8	1200	2560	1	2560	30720,00	
3	8	105	2640	1	2640	2772,00	
4	8	466	2640	1	2640	12302,40	
5	8	140	3720	1	3720	5208,00	
6	8	100	640	1	640	640,00	
7	8	26	22500	1	22500	5850,00	
8	8	22	10560	1	10560	2323,20	
Długość wg. średnic					[m]	59815,60	23300,00
Masa 1 metra bieżącego pręta					[kg/mb]	0,40	0,89
Masa łączna wg. średnic					[kg]	23926,24	20737,00
Ogółem					[kg]	44664	

ZBROJENIE ŚCIAN
MONOLITYCZNYCH
KONGYDNACJI 0
Skala 1:25

Beton C30/37
Stal B500SP
Otulina c_{nom} =30 mm

PROJEKT TECHNICZNY

NAZWA INWESTYCJI:
BUDYNEK USŁUG TURYSTYCZNYCH

ADRES INWESTYCJI:
ul. NADBRZEŻNA
78-111 USTRONIE MORSKIE
dz. nr 30/2, 29/6, 29/8, 28/17, 28/16

INWESTOR:
SOKOŁOWO Spółka z o. o.
ul. Aleja Wincentego Witosa 31
00-710 Warszawa

JEDNOSTKA PROJEKTOWA:
pracownia projektowa
C O L O S S E U M
ul. Tuwima 3A/3 Słupsk 76-200

NAZWA RYSUNKU
ZBROJENIE ŚCIAN MONOLITYCZNYCH
KONDYGNACJI 0

AUTOR:
mgr inż. Zbigniew Słowiński
UAN/8346/812/87
uprawnienia w zakresie konstrukcyjno-budowlanym

SPRAW DZAJĄCY:
mgr inż. Krzysztof Rogoziński
nr ewid. WKP/0214/POOK/21
uprawnienia w zakresie konstrukcyjno-budowlanym

1:25
marzec
2025

RYS. NR
K/49