





Wieniec W.0.1
L= 253,0mb

Wieniec W.0.2
L= 260mb

Wieniec W.0.3
L= 18,0mb

Wieniec W.0.4
L= 24,4mb






WIENICE
KONGYDNACJI-1
Skala 1:25

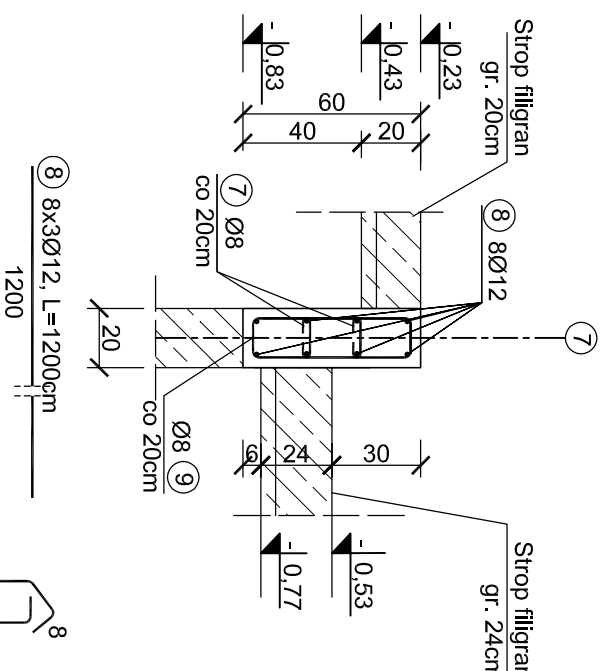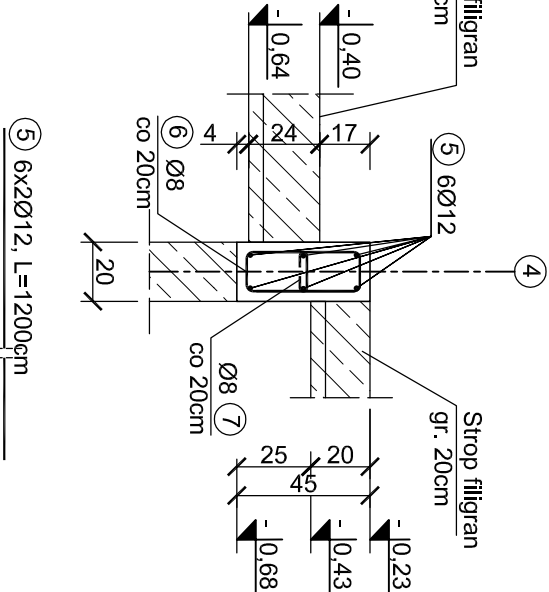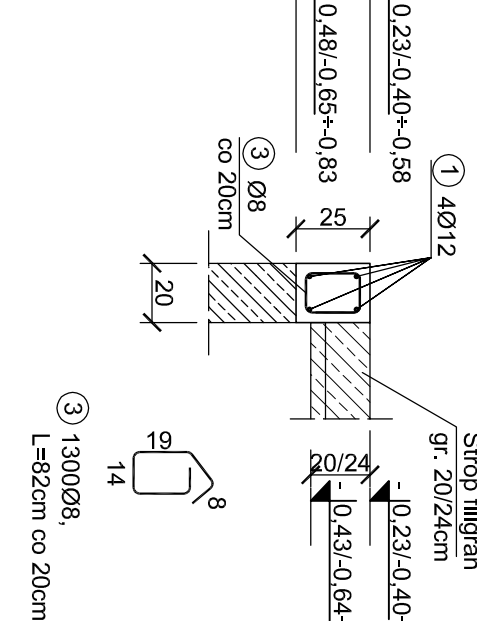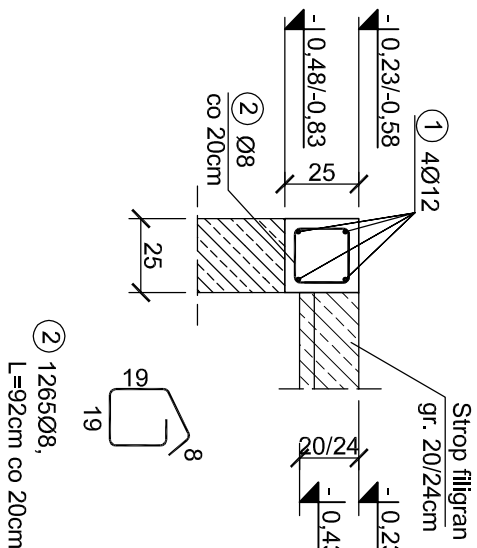

DETAIL 1

dozbrojenie narożków

widok z góry

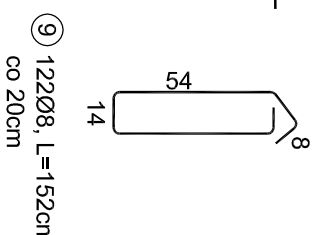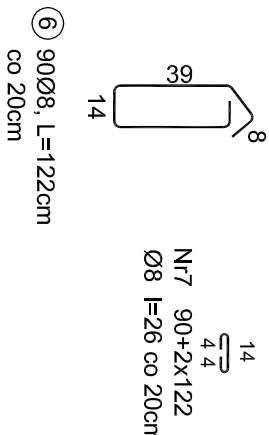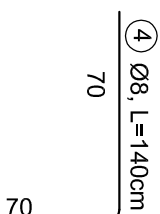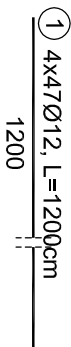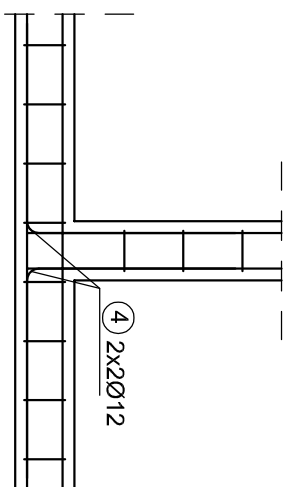

Beton C30/37
Stal B500SP
Otulina c_{nom} =30 mm

PROJEKT TECHNICZNY

NAZWA INWESTYCJI:
BUDYNEK USŁUG TURYSTYCZNYCH

ADRES INWESTYCJI:
ul. NADBRZEŻNA
78-111 USTRONIE MORSKIE
dz. nr 30/2, 29/6, 29/8, 28/17, 28/16

INWESTOR:
SOKOŁOWO Spółka z o. o.
ul. Aleja Wincentego Witosa 31
00-710 Warszawa

JEDNOSTKA PROJEKTOWA:
pracownia projektowa
C O L O S S E U M
ul. Tuwima 3A/3 Stupsk 76-200

NAZWA RYSUNKU
WIENICE
KONDYGNACJI-1

AUTOR:
mgr inż. Zbigniew Słowiński
UAN/8346/812/87

SPRAWDZAJĄCY:
mgr inż. Krzysztof Rogoziński
nr ewid. WK/P/0214/POOK/21
uprawnienia w zakresie konstrukcyjno-budowlanym

DATA: 1.25
miejsc: 2025
RYS. NR: K/31