


RZUT KONDYGNACJI "+3"
Skala 1:100

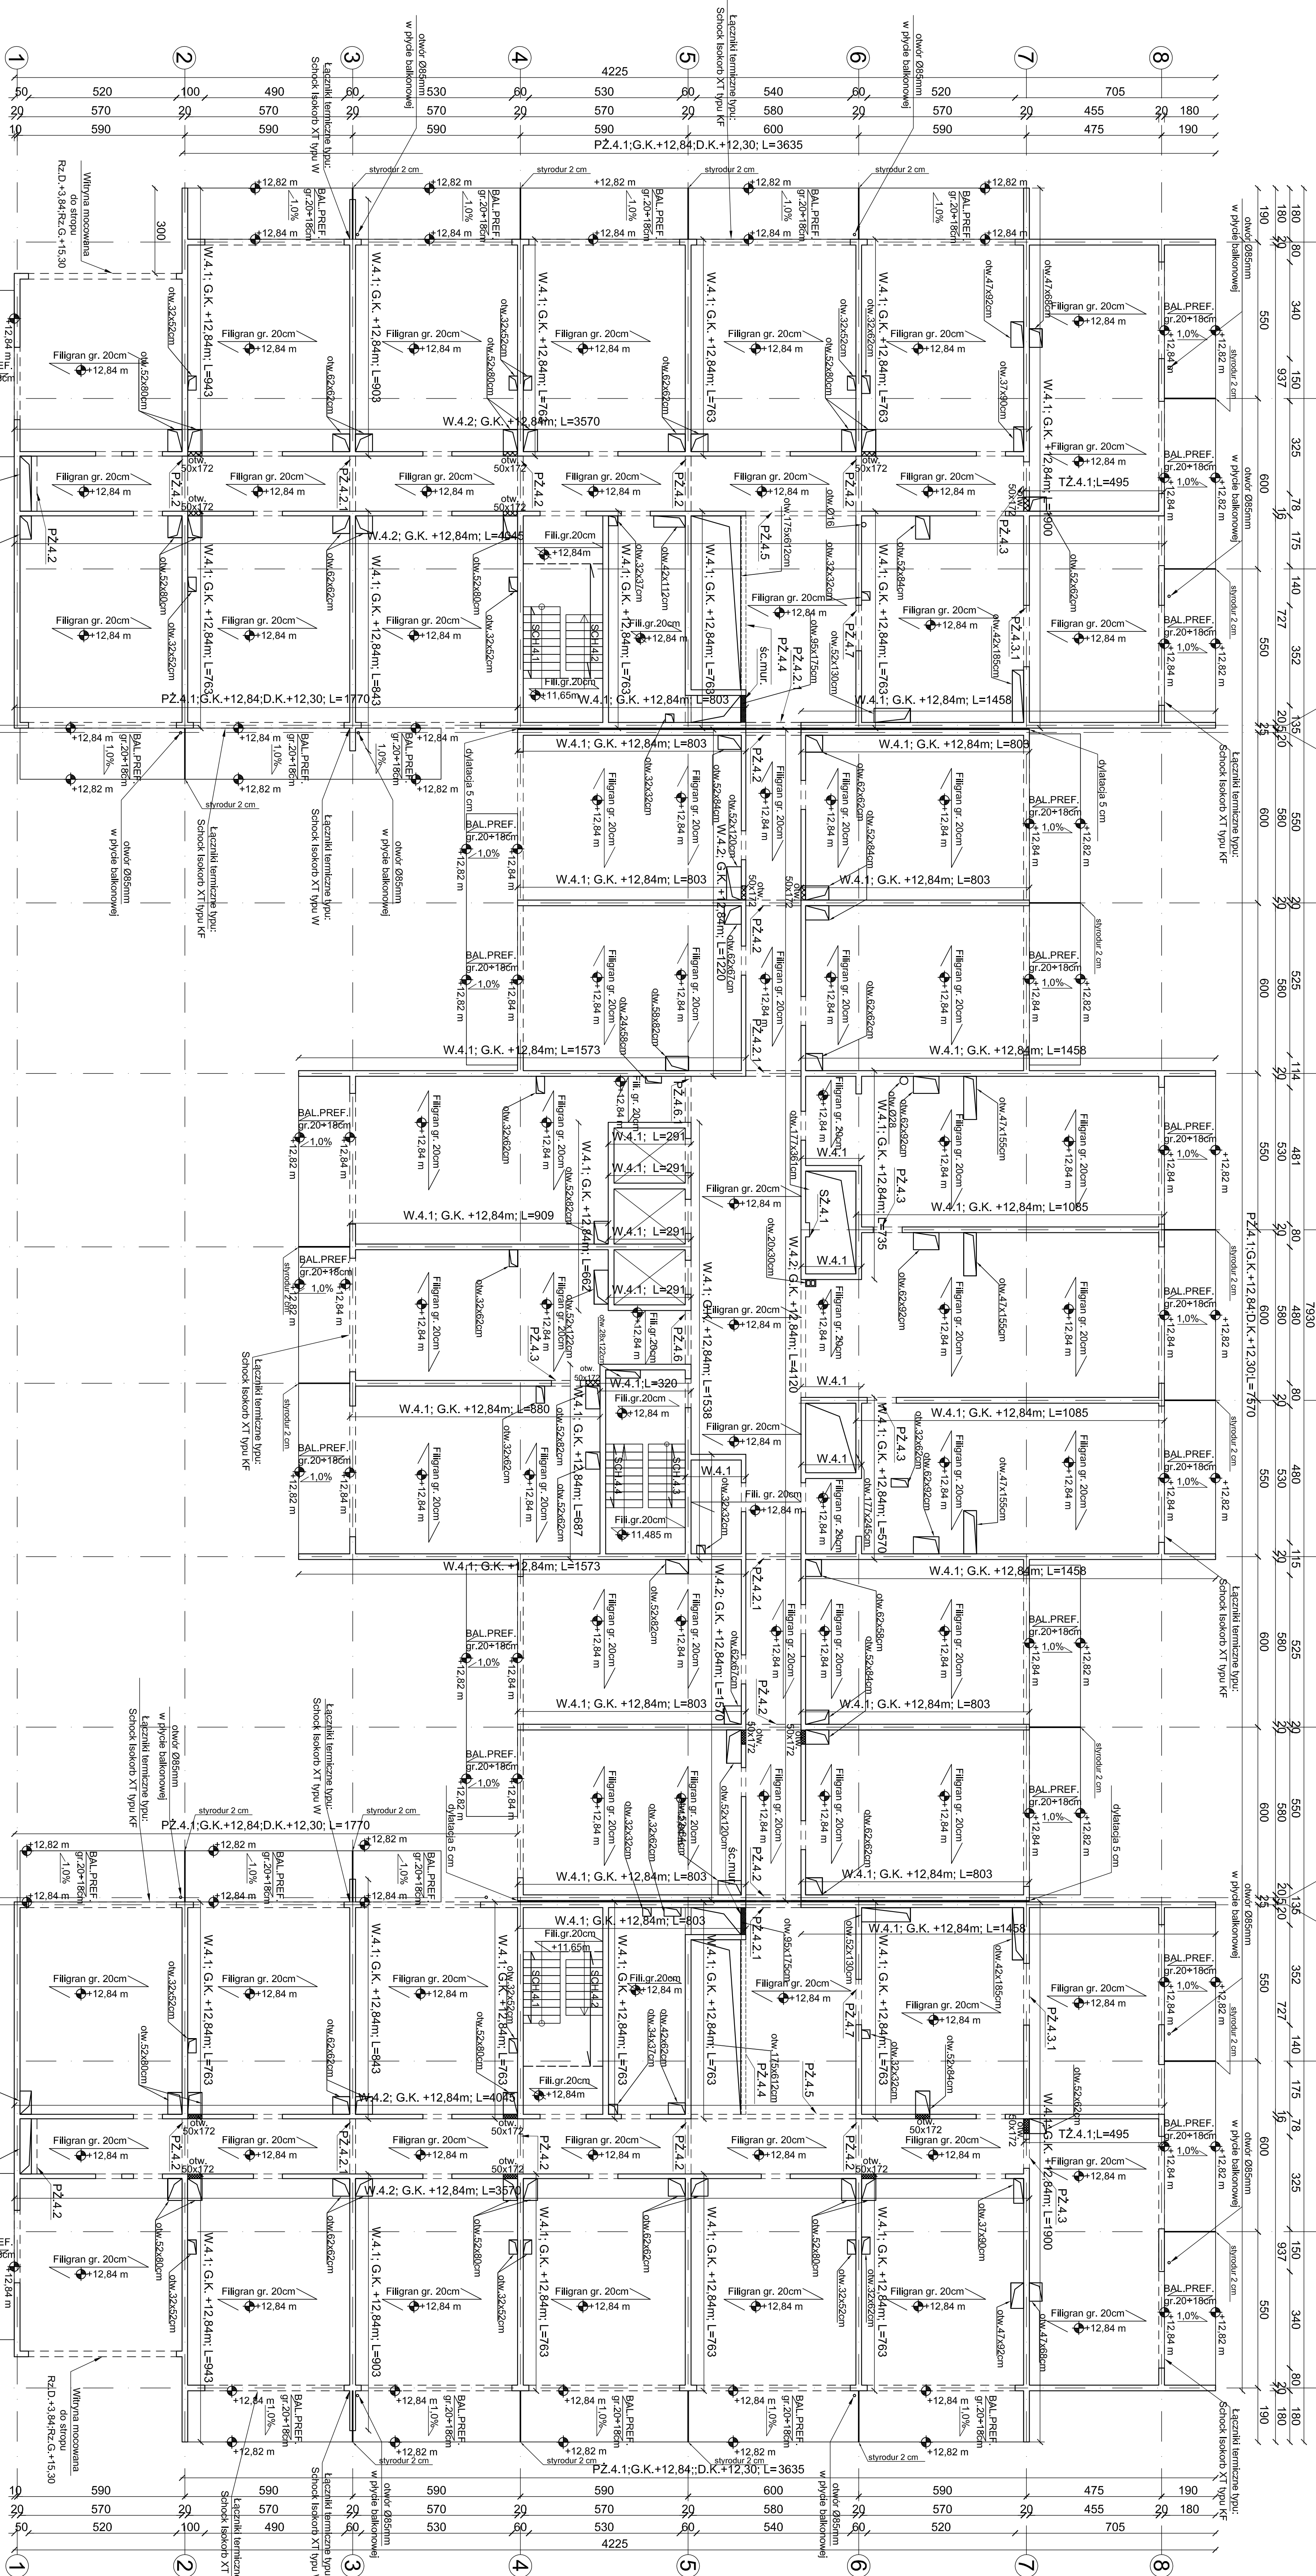

UWAGA:

2. Izolacja termiczna ścian wg. P.1.Architektury.
3. Okna i drzwi zewnętrzne wg. P.1.Architektury.
4. Stropy wewnętrzne należy wykonać po wykonaniu stropu i oddzielić 3 cm. Szczelnie wypełnić pianką montażową lub innym materiałem elastycznym.
5. Elementy kłowiace w ścianach szklanych i otworowanie zgodnie z wytycznymi dostawcy windy.
6. Przed wykonaniem konstrukcji projekt należy skontrolować z dokumentacjami branżowymi:

8. Rzędne nadproży skonstruować z P.T. Architektury.

9. Układ pomieszczeń wg. P.T.Architektury

10. Rysunki należy rozpatrywać łącznie z opisem oraz pozostałymi branżami. W przypadku stwierdzenia rozbieżności należy zwrócić się do projektanta celem wyjaśnienia.

11. Wszelkie roboty będą prowadzone zgodnie z przepisami i normami obowiązującymi w Polsce, zgodnie z warunkami technicznymi wykonania i odbioru robót oraz zgodnie z wymogami producenta.

12. Instalacja odgromowa wg. P.T. elektrycznego.

Schock Isokorb XT typu W

14. Rozmieszczenie dyktacji balkonów co ok 12m i od narożnika co 6m, zastosować 2 cm styroduru .

Wytłoczne do balkonów wg wybranego producenta prefabrykatów.

- burt oraz kapinosów zapobiegających penetracji wodnej itp

LEGENDA:

SCH...-SCHODY ŻELBETOWE
SŻ...-SŁUP ŻELBETOWY
NM...-NADPROŻE MONOLITYCZNE
W...-WIENIEC ŻELBETOWY
BŻ...-BELKA ŻELBETOWA
PŻ...-PODCIĄG ŻELBETOWY
NŻ...-NADCIĄG ŻELBETOWY

UWA

1. Przebiecia ścian, podciągów oraz stropów skontrolować z projektami branżowymi.
2. Lokalizacja oraz wymiary przebiegów ze względu na wentylację wg. projektów branżowych

 - rzędna góry konstrukcji

PROJEKT TECHNICZNY

ODYNEK USŁUG TURYSTYCZNYCH

NZAWIA ELEMENTU	BETON	STAL	OTULINA	KLASA EKSPLOZJI
- SŁUPY ŻELBETOWE	C30/37	B500SP	30mm/ 20mm	XC1
- PIĘTRA „3” - SCIANY ŻELBETOWE				
- PRĘŻNICE ŻELBETOWY - PRĘŻNICE ŻELBETOWY - STROPY FLUGAN				
- BELKI ŻELBETOWE - MADPROZA - PŁYTY WSPORNIKOWE FLUGAN				
- SCHODY ŻELBETOWE	C25/30	B500SP	30mm	XC1

[illegible]