


Skala 1:100

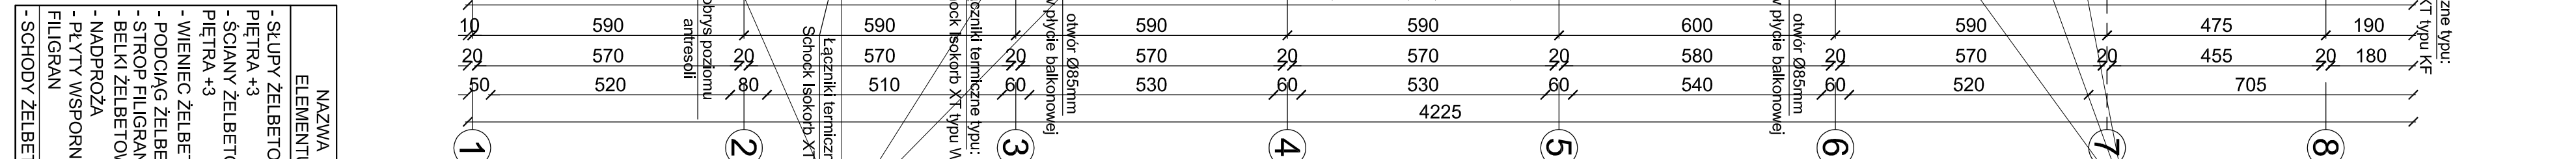

UWAG.

1. Stalany nosine kondygnacji +4; zalepowano monolitycznie gr. 16,02cm z betonu C30/37; zprognowane słupki B500SP – siatką zewnętrznią i wewnętrznią.
2. Izolacja termiczna ścian wg. PT architektury.
3. Otwory i ścianki działowe wg. PT architektury.
4. Stalany rzeźniczo należy wyrównować po wykonaniu stropu i oddzielać go 3 cm. Szczelnie wypełnić pianką polimorfową lub innym materiałem elastycznym.
5. Elementy kłowiace w ścianach sztybu widnowego i odtworzone zgodnie z wytyczeniami dostawcy wind.

7. Wierne należy uciąglić w elementach monolitycznych.
8. Rzędne nadproży skonstruować z P.T. Architektury.
9. Układ pomieszczeń wg. P.T. Architektury.

10. Rysunki należy oznaczać łącznie za opisem oraz pozostawiać brzoziaki. W przypadku stwierdzenia rozbieżności należy zwrócić się do projektanta celem wyjaśnienia.
11. Wszelkie roboty będą prowadzone zgodnie z przepisami i normami obowiązującymi w Polsce, zgodnie z warunkami technicznymi wykonania i odbioru robót oraz zgodnie z wytycznymi producenta.
12. Instalacja odgromowa wg P.T. elektrycznego.

14. Rozmieszczenie dyfuzacji balikonów co ok 12mm i od naroznika co 6mm, zastosować 2 cm styroduru .

15. Białkory wykonać jako prefabrykowane panele.
Wytyczne do białokorów wg wybranego producenta prefabrykatów.
Zamontować w nich :
-systemowe łączniki termoluzacyjne
-systemowe łączniki izolacyjne
-przesłony instalacji oświetleniowej
(ustylowane wg PT. Architektury i branzy elektrycznej)
-systemy osłony i wentylacji pod balustradą
-burtę oraz kapturowy pod balustradą
-burtę oraz kapturowy zapobiegający penetracji wodnej itp.

16. Schody na antresole zaprojektowano jako prefabrykowane

22[kN/m]

1. Przeglądając stronę podajacemu adres strony klient

2. Lokalizacja oraz wymiar przebieg ścian ze wzg

projektów branżowych.

LEGENDA:

SCH... SCHODY ŻELBETOWE
SŻ... - SŁUP ŻELBETOWY

PR
NM... - NADPROŻE MONOLITYCZNE
W... - WIENIEC ŻELBETOWY

ADP02.8 INW	BUDY	BZ... - BELKA ŻELBETOWA PŻ... - PODCIĄG ŻELBETOWY
-------------	------	--

NZ... - NADCIĄG ZELBEIOWY

KLASA EKSPLOATACJI			
BETON	STAL	OTULINA	

C30/37	B50USP	30mm/ 20mm	XC1	
				JEDNOSTKA

100

A	Autore
---	--------

[illegible]

C25/30	B50N SP	30mm	XG1

	1:1
--	-----