
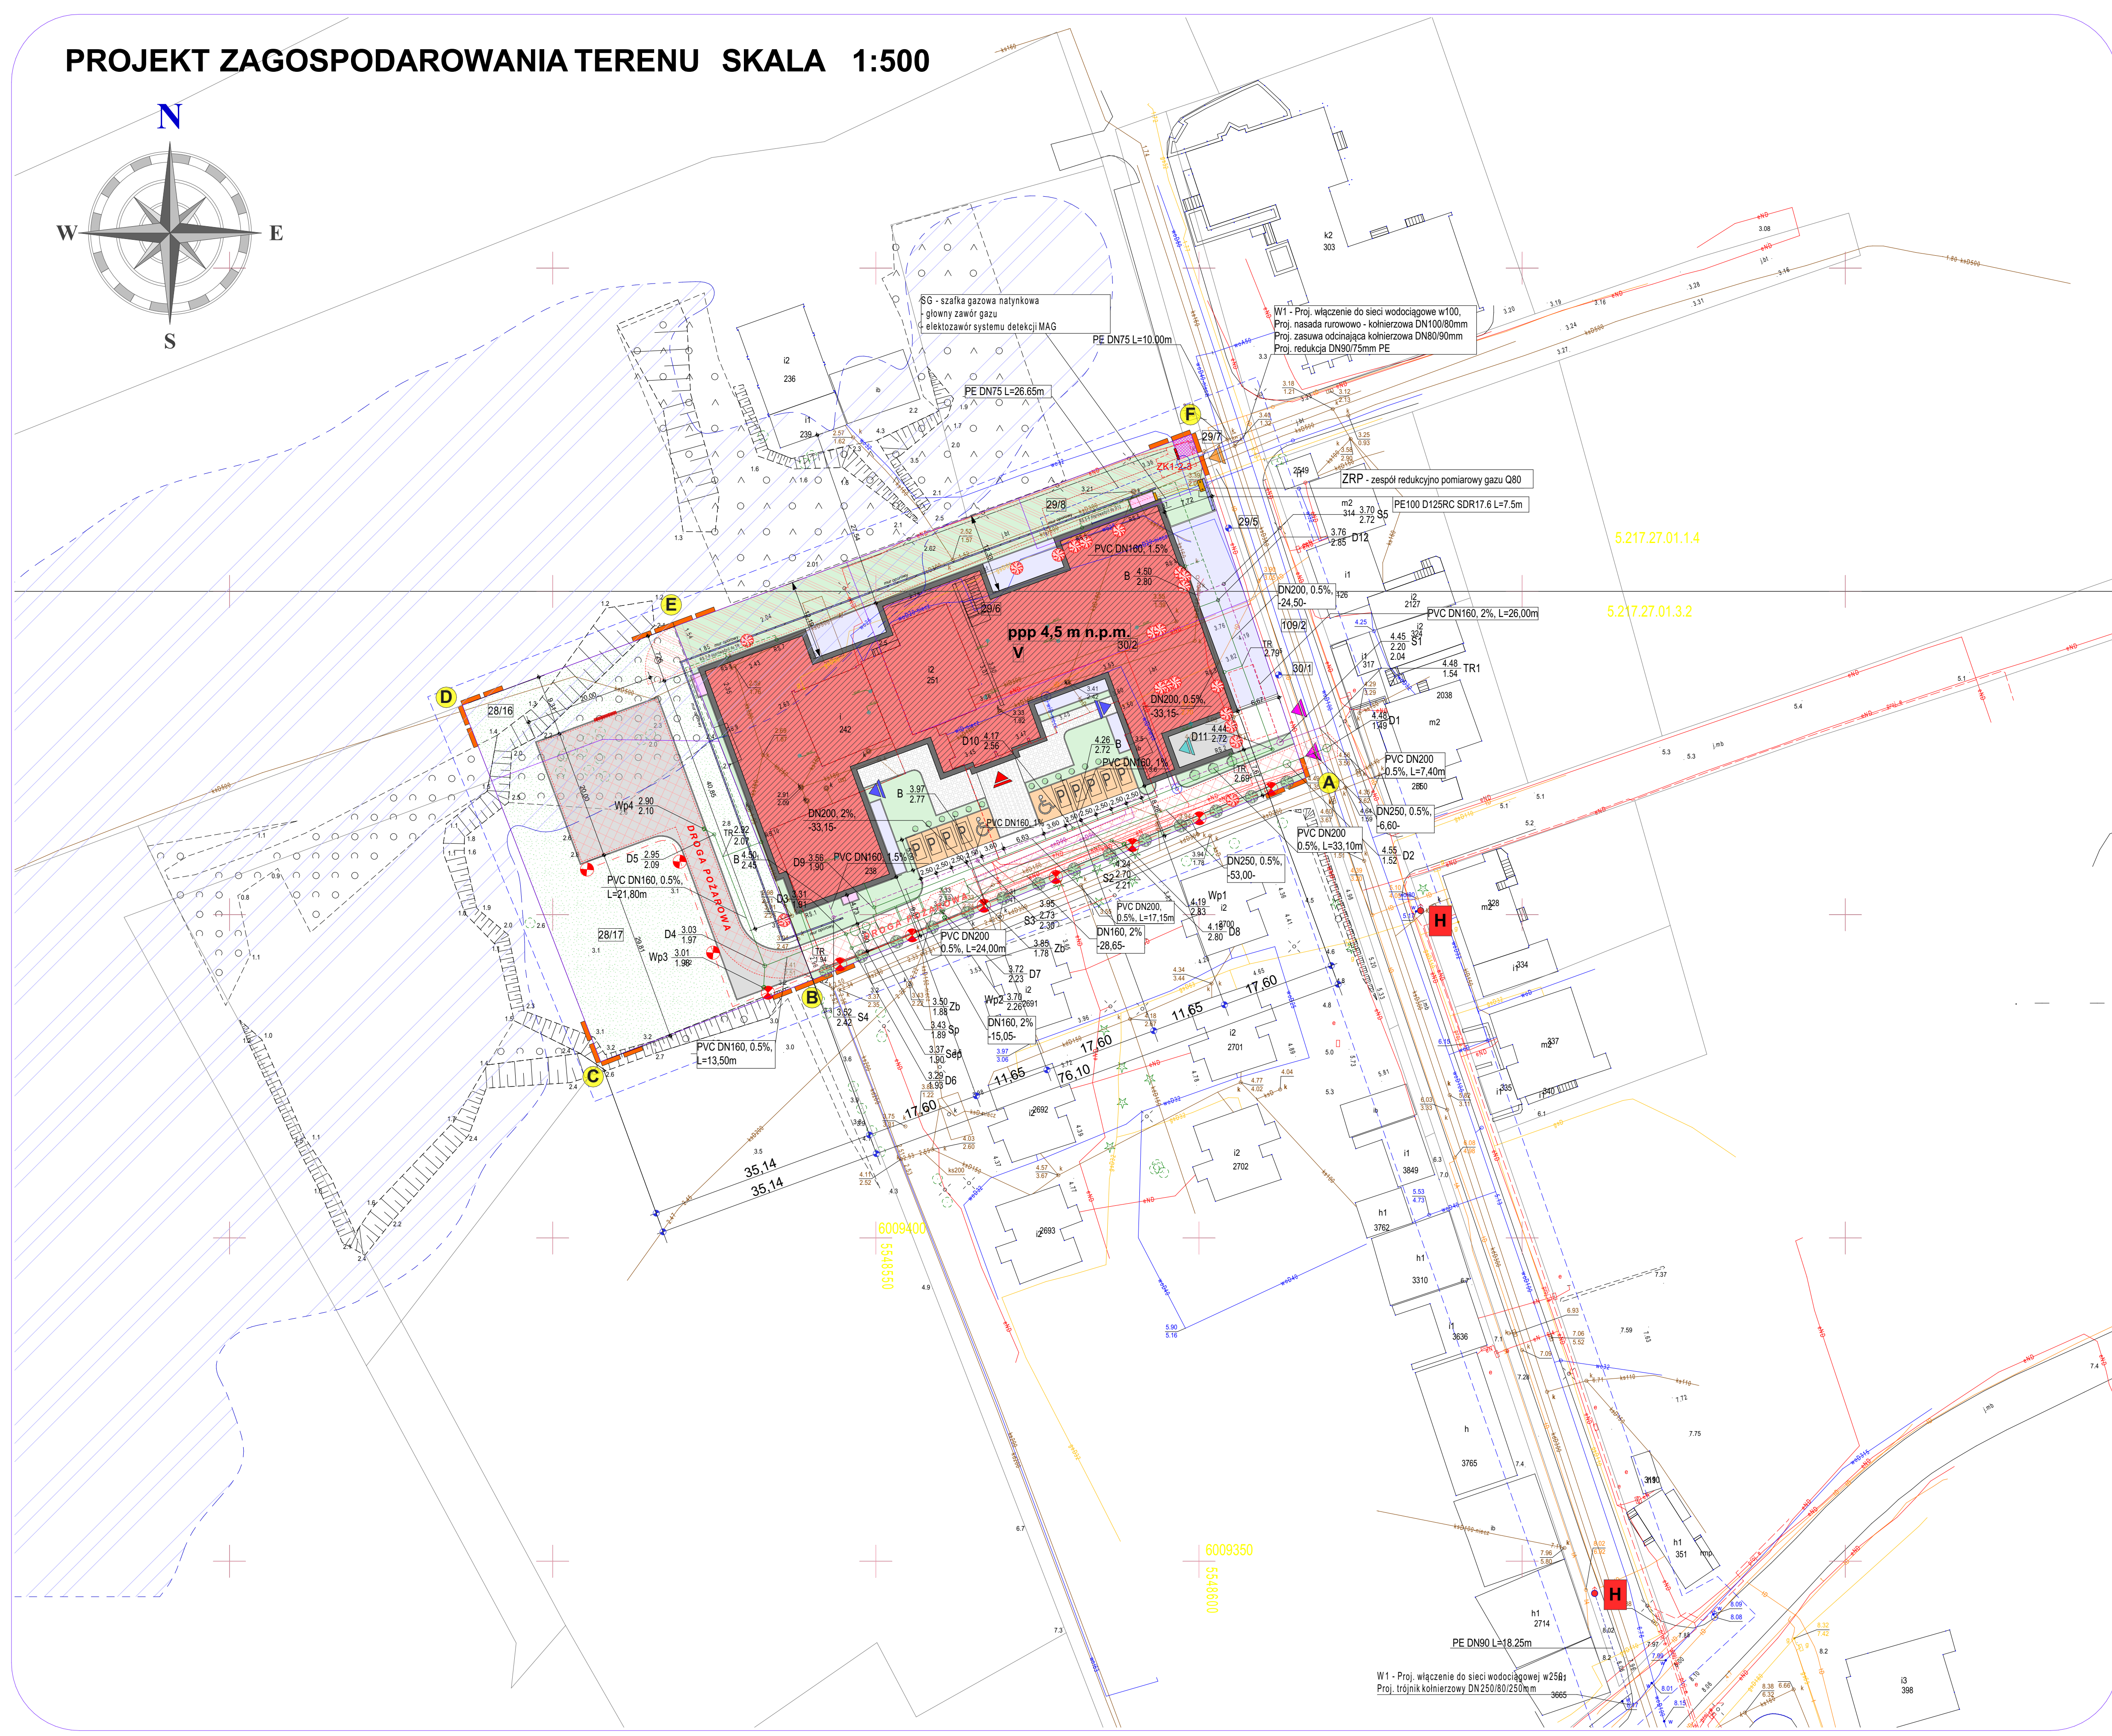


# PROJEKT ZAGOSPODAROWANIA TERENU SKALA 1:500

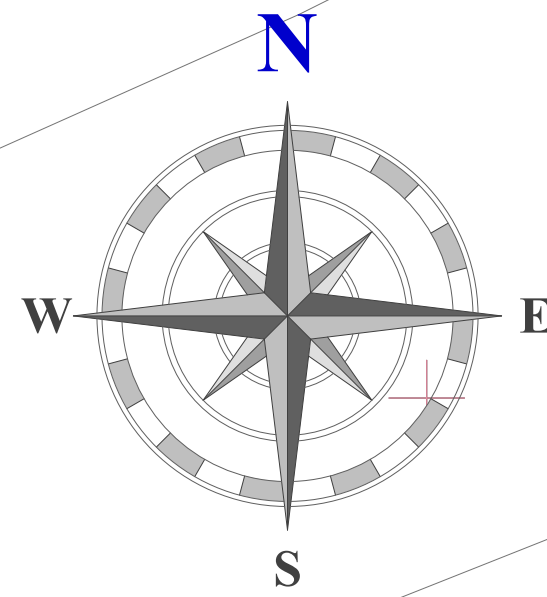

|  |   |
|--|---|
|  | GRANICE DZIAŁKI                                                                                             |
|  | BUDYNKI ISTNIEJĄCE PRZEZNACZONE DO ROZBIÓRKI                                                                |
|  | BUDYNEK PROJEKTOWANY                                                                                        |
|  | ISTNIEJĄCY WJAZD NA TEREN DZIAŁKI                                                                           |
|  | PROJEKTOWANY WJAZD NA TEREN DZIAŁKI                                                                         |
|  | WJAZD DO GARAŻU PODZIEMNEGO                                                                                 |
|  | GŁÓWNE WEJŚCIE DO BUDYNKU                                                                                   |
|  | POZOSTAŁE WEJŚCIA DO BUDYNKU                                                                                |
|  | POWIERZCHNIE UTWARDZONE                                                                                     |
|  | MIEJSCA POSTOJOWE UTWARDZONE                                                                                |
|  | MIEJSCA POSTOJOWE "ZIELONE" - EKOKRATA                                                                      |
|  | CIĄGI PIESZE                                                                                                |
|  | TARASY ZEWNĘTRZNE                                                                                           |
|  | POWIERZCHNIA BIOLOGICZNIE CZYNNA                                                                            |
|  | URZĄDZENIA TERENOWE                                                                                         |
|  | LOKALIZACJA STACJI TRANSFORMATOROWEJ                                                                        |
|  | ZMINERALIZOWANY PAS ZIEMI O SZER. 7m                                                                        |
|  | DROGA POŻAROWA                                                                                              |
|  | HYDRANTY ZEWNĘTRZNE                                                                                         |
|  | DRZEWA ISTNIEJĄCE PRZEZNACZONE DO USUNIĘCIA<br>wg ODRĘBNEJ PROCEDURY ADMINISTRACYJNEJ                       |
|  | PROJEKTOWANE NASADZENIA ZASTĘPCZE - 28 szt. JARZĄB POSPOLITY "FASTIGIATA"<br>MĄŁECHOWSKIEJ                  |
|  | OBŚZAR BEZPOŚREDNIEGO ZAGROŻENIA POWODZIĄ OD STRUGI<br>MĄŁECHOWSKIEJ                                        |
|  | <b>ZEWNĘTRZNE INSTALACJE ELEKTROENERGETYCZNE</b>                                                            |
|  | <b>ZK1</b> Złącze kablowe Energa Operator. Zasilanie lewej strony budynku                                   |
|  | <b>ZO1</b> Złącza odbiorcze z PWP. Zasilanie ZO1 z ZK1 5xYAKXS 1x240mm²                                     |
|  | <b>ZK2</b> Złącze kablowe Energa Operator. Zasilanie prawej strony budynku                                  |
|  | <b>ZO2</b> Złącza odbiorcze z PWP. Zasilanie ZO2 z ZK2 5xYAKXS 1x240mm²                                     |
|  | <b>ZK3</b> Złącze kablowo pomiarowe Energa Operator. Zasilanie garażu                                       |
|  | <b>ZO3</b> Złącza odbiorcze z PWP.                                                                          |
|  | Oprawa zewnętrzna LED 40W 4200lm IP65 WB Ślup 3m                                                            |
|  | Linia oświetlenia zewnętrznego YAKY 4x16 mm2 + drut Fe/Znfb<br>Doprowadzić z tablicy administracyjnej       |
|  | Projektowana wewnętrzna linia zasilająca. Zasilanie ZO3 z ZK3 5xYKXS 1x240mm²                               |
|  | <b>INSTALACJE SANITARNE</b>                                                                                 |
|  | proj. przyłącze kanalizacji deszczowej DN250mm PVC SN8 Lite                                                 |
|  | proj. zewnętrzna instalacja kanalizacji deszczowej DN250,200,160 PVC SN8 Lite                               |
|  | proj. przyłącze kanalizacji sanitarnej DN200mm PVC SN8 Lite                                                 |
|  | proj. zewnętrzna instalacja kanalizacji sanitarnej DN200/160mm PVC SN8                                      |
|  | proj. przyłącze wodociągowe DN75mm PE 100 SDR 17 PN10                                                       |
|  | proj. zewnętrzna instalacja wodociągowa DN75mm PE 100 SDR 17 PN10                                           |
|  | proj. studnia wodomierzowa DN2000mm                                                                         |
|  | proj. wpust deszczowy DN500mm                                                                               |
|  | proj. studzienka rewizyjna DN425mm/ DN1200mm bet.                                                           |
|  | proj. trójnik DN315/200/315                                                                                 |
|  | proj. zbiornik betonowy na wody opadowe o poj. 10m3                                                         |
|  | proj. studnia do poboru próbek DN1200mm                                                                     |
|  | proj. separator DN1500mm                                                                                    |
|  | <b>INSTALACJA GAZU</b>                                                                                      |
|  | proj. instalacja gazowa zewn. PE100RC D125 SDR17.6                                                          |
|  | proj. zespół redukcji ciśn. 0,125m³/h w konterencie na granicy działki<br>(zakres wykonania PSG Sp. z o.o.) |
|  | proj. szafka gazowa natynkowa                                                                               |
|  | - główny zawór gazu                                                                                         |
|  | - elektrozawór systemu detekcji MAG                                                                         |

[illegible]

|   |   |                        |
|---|---|------------------------|
| <p><b>NAZWA INWESTYCJI</b></p> <p><b>PROJEKT WYKONAWCZĄCY BUDYNKU USŁUG TURYSTYCZNYCH WRAZ Z ZEWNĘTRZNA INSTALACJĄ GAZU, WEWNĘTRZNA LINIA ZASILANIA, INSTALACJA KANALIZACJI I DESZCZOWEJ ORAZ PRZYLĄCZKA DO WODOCIĄGOWYM, KANALIZACJI SANITARNEJ I DESZCZOWEJ</b></p> |   |                        |
| <p><b>ADRES INWESTYCJI</b></p> <p>ul. NADBRZECZNA 178-1111 USTRONIE MORSKIE<br/>JEDNOSTKA USTRONIE MORSKIE<br/>OBR. EWIDENCYJNY: 0029 USTRONIE MORSKIE<br/>DZIAŁKI NR: 28/68, 28/17, 29/6, 29/8, 30/2</p>                                                             |   |                        |
| <p><b>IDENTYFIKATOR DZIAŁKI</b></p>   | <p>320807 2 0029 28/68<br/>320807 2 0029 28/17<br/>320807 2 0029 29/6<br/>320807 2 0029 29/8<br/>320807 2 0029 30/2</p> |                        |
| <p><b>INWESTOR</b></p>   | <p>SOKOŁOWO Spółka z o.o.<br/>ul. Aljeja Wincentego 3<br/>00-710 Warszawa<br/><b>USTRONIE</b><br/>LUXURY APARTMENTS</p> |                        |
| <p><b>JEDNOSTKA PROJEKTOWA</b></p>   | <p>pracownia projektowa<br/><b>COLOSSEUM</b><br/>ul. Tuwima 3A/3 Słupsk 76-200</p>                                      |                        |
| <p><b>NAZWA RYSUNKU</b></p> <p><b>PROJEKT GOSPODAROWANIA TERENU</b></p>   |   |                        |
| <p><b>AUTOR</b><br/>RYSTYAN KODOL<br/>upr. nr POK/6396/2011<br/>specj. architektura krajobrazu ze ograniczani</p>   | <p><b>PROJEKT</b></p>                                                                                                   |                        |
| <p><b>PROJEKTOWALCA</b><br/>arch. DOMINIKA SKROBIEZIEWSKA<br/>upr. nr 53/POK/004/2018<br/>spec. arch. arch. ze ograniczani</p>   | <p><b>PROJEKT</b></p>                                                                                                   |                        |
| <p><b>SKALA</b></p>   | <p><b>DATA</b></p>   | <p><b>RYSL. A1</b></p> |
| <p><b>1:500</b></p>   | <p><b>20.03.2025</b></p>                                                                                                | <p><b>A.01.01</b></p>  |