


OZNACZENIA GRAFICZNE:

- GRANICE DZIAŁKI
- ŚCIANY ISTNIEJĄCE
- ŚCIANY PROJEKT
- KLASA ODP. OGNIOWEJ PRZEGRODY WEWN.:
- EI 30
- REI 60
- DRÓGI EWAKUACYJNE

RZUT PARTERU
SKALA 1 : 100

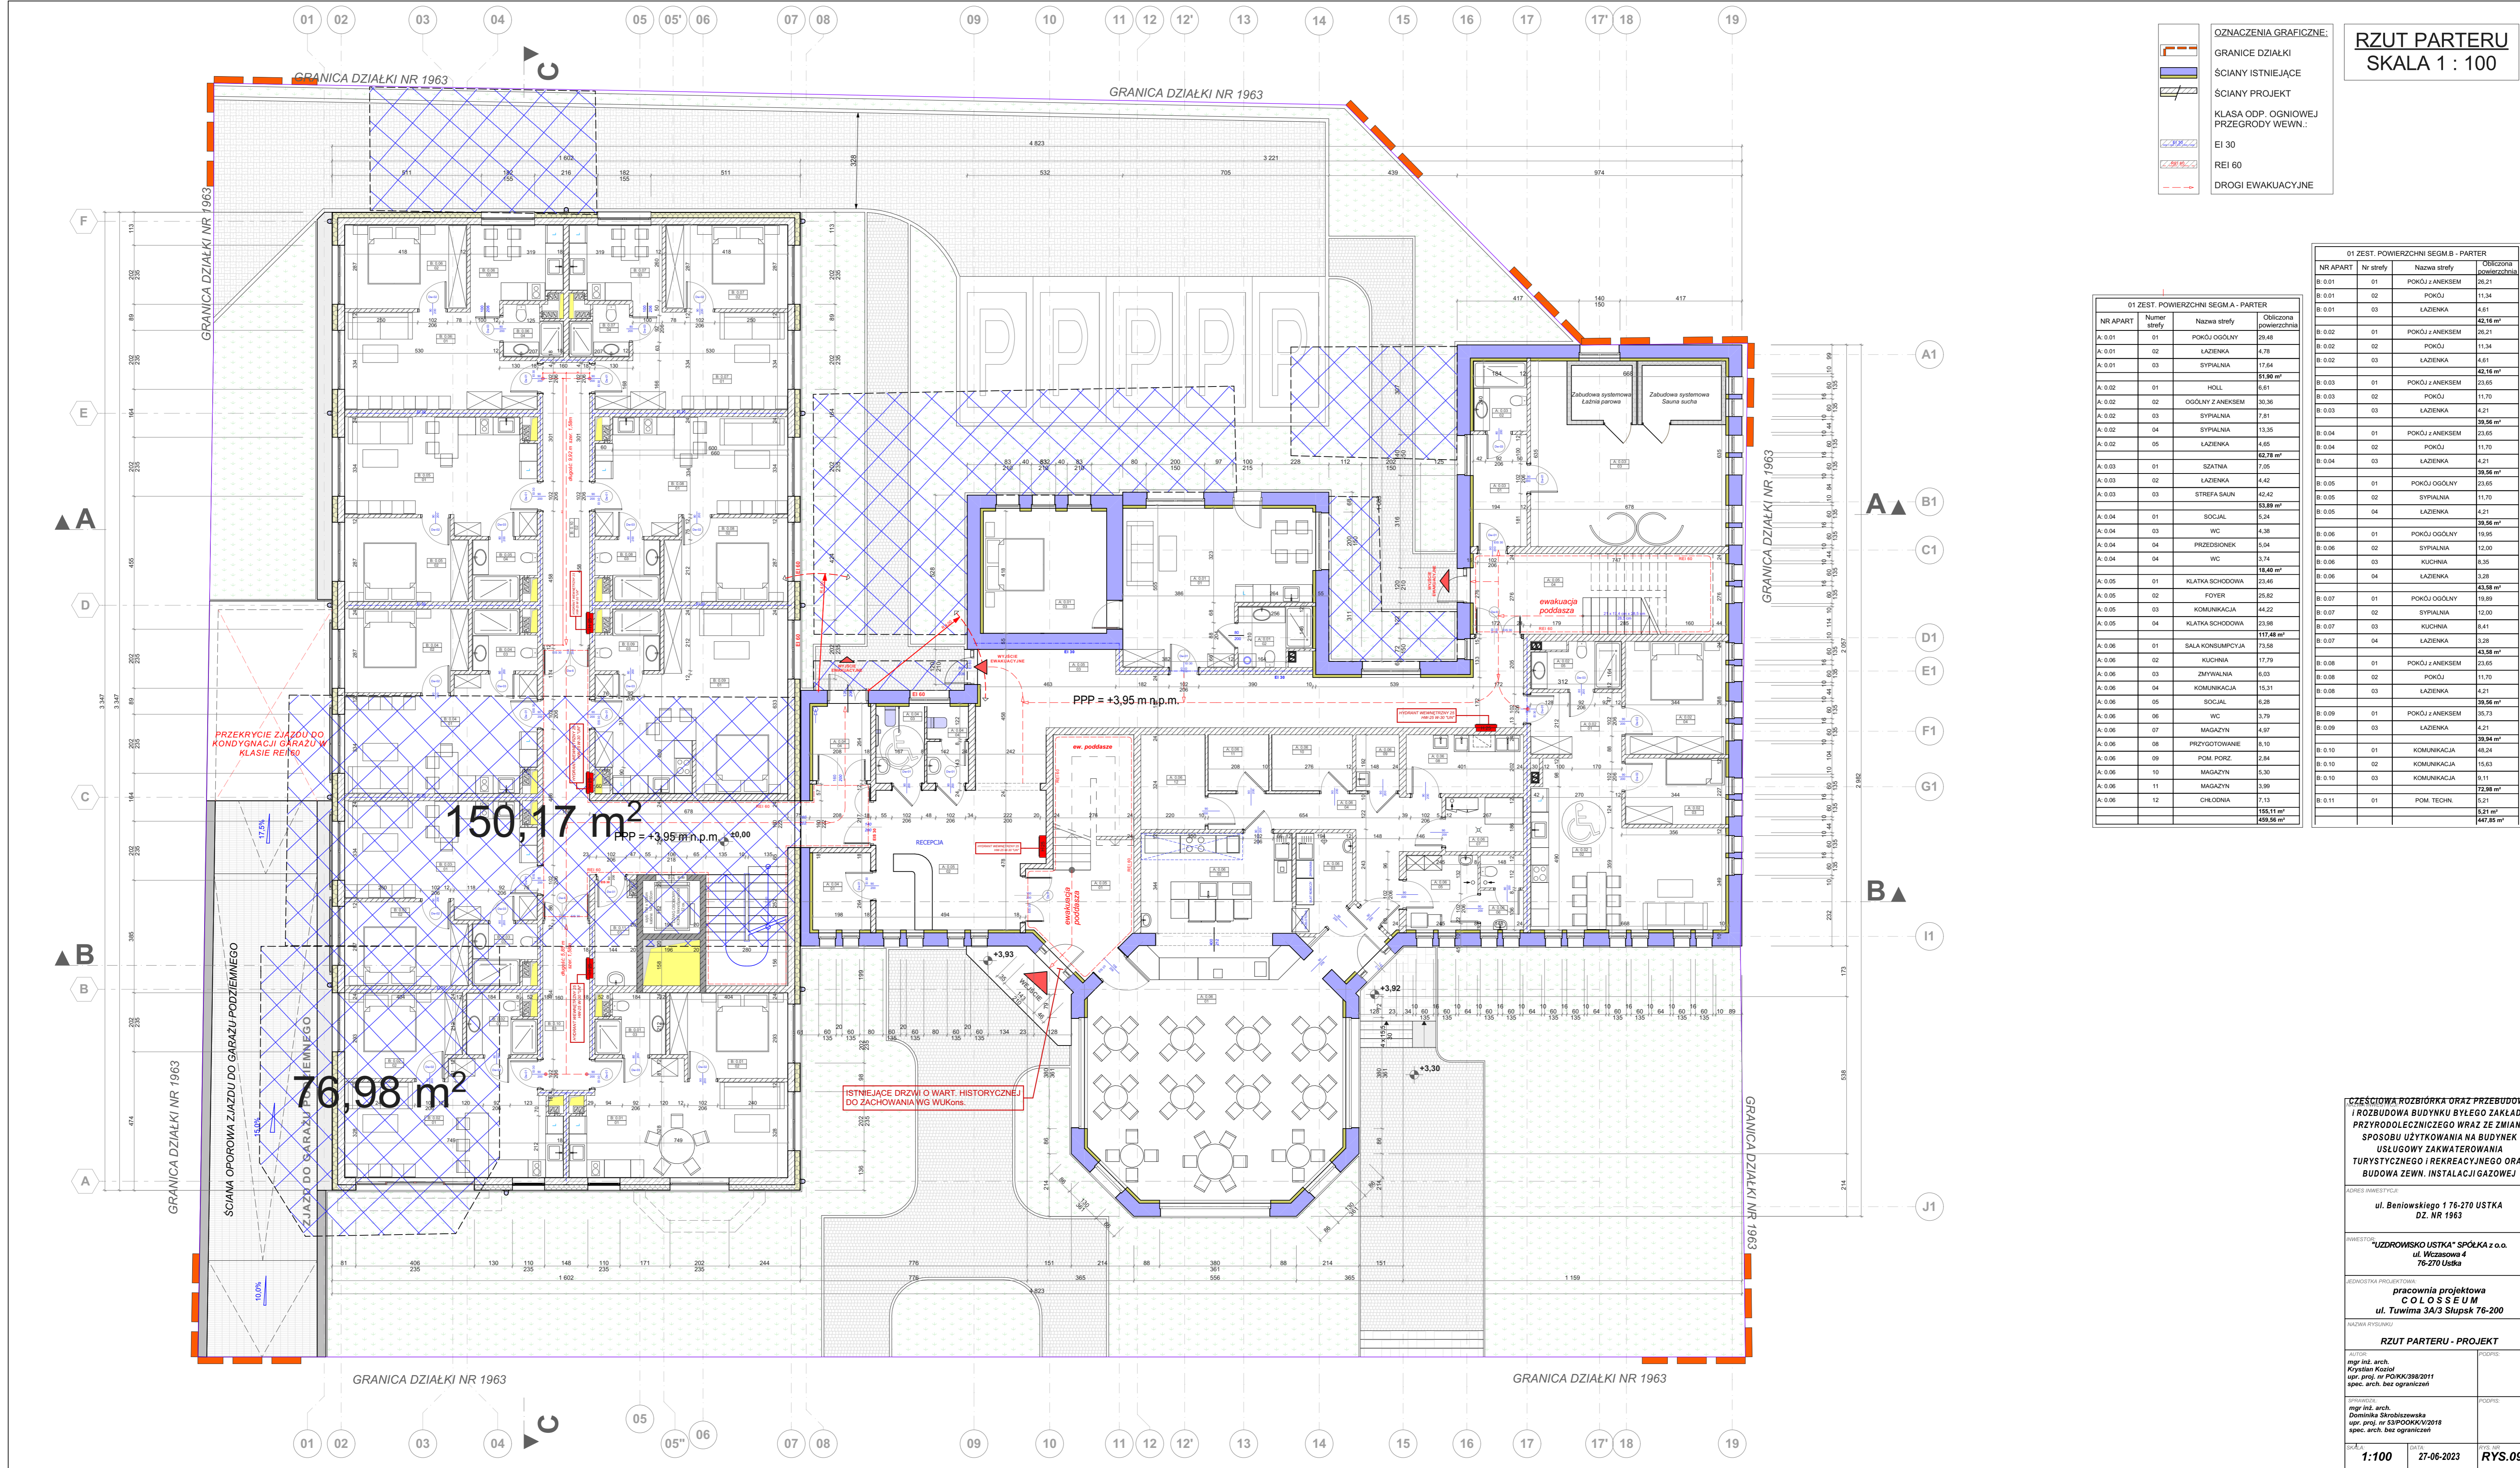

01 ZEST. POWIERZCHNI SEGMA - PARTER

NR APART	Numer strefy	Nazwa strefy	Obliczona powierzchnia
A.0.01	01	POKÓJ OGÓLNY	29,48
A.0.01	02	ŁAZIENKA	4,78
A.0.01	03	SYPIALNIA	17,84
		52,10 m²	
A.0.02	01	HOLL	6,61
A.0.02	02	OGÓLNY Z ANEKSEM	30,36
A.0.02	03	SYPIALNIA	7,81
A.0.02	04	SYPIALNIA	13,35
A.0.02	05	ŁAZIENKA	4,65
		62,78 m²	
A.0.03	01	SZATNIA	7,05
A.0.03	02	ŁAZIENKA	4,42
A.0.03	03	STREFA SALON	42,42
		53,89 m²	
A.0.04	01	SOCJAL	5,24
A.0.04	03	WC	4,38
A.0.04	04	PRZEDSIÓDNIK	5,04
A.0.04	04	WC	3,74
		18,40 m²	
A.0.05	01	KLATKA SCHODOWA	23,46
A.0.05	02	FOYER	25,82
A.0.05	03	KOMUNIKACJA	44,22
A.0.05	04	KLATKA SCHODOWA	23,98
		117,48 m²	
A.0.06	01	SALA KONSUMPCYJNA	73,58
A.0.06	02	KUCHNIA	17,79
A.0.06	03	ZMYWALNIA	6,03
A.0.06	04	KOMUNIKACJA	15,31
A.0.06	05	SOCJAL	6,28
A.0.06	06	WC	3,79
A.0.06	07	MAGAZYN	4,97
A.0.06	08	PRZYGOTOWANIE	8,10
A.0.06	09	POM. PORZ.	2,84
A.0.06	10	MAGAZYN	5,30
A.0.06	11	MAGAZYN	3,99
A.0.06	12	CHŁODNIA	7,13
		155,11 m²	
		459,56 m²	

01 ZEST. POWIERZCHNI SEGMA B - PARTER

NR APART	Nr strefy	Nazwa strefy	Obliczona powierzchnia
B.0.01	01	POKÓJ Z ANEKSEM	26,21
B.0.01	02	POKÓJ	11,34
B.0.01	03	ŁAZIENKA	4,81
		42,36 m²	
B.0.02	01	POKÓJ Z ANEKSEM	26,21
B.0.02	02	POKÓJ	11,34
B.0.02	03	ŁAZIENKA	4,81
		42,36 m²	
B.0.03	01	POKÓJ Z ANEKSEM	23,65
B.0.03	02	POKÓJ	11,70
B.0.03	03	ŁAZIENKA	4,21
		39,56 m²	
B.0.04	01	POKÓJ Z ANEKSEM	23,65
B.0.04	02	POKÓJ	11,70
B.0.04	03	ŁAZIENKA	4,21
		39,56 m²	
B.0.05	01	POKÓJ OGÓLNY	23,65
B.0.05	02	SYPIALNIA	11,70
B.0.05	04	ŁAZIENKA	4,21
		39,56 m²	
B.0.06	01	POKÓJ OGÓLNY	19,95
B.0.06	02	SYPIALNIA	12,00
B.0.06	03	KUCHNIA	8,35
B.0.06	04	ŁAZIENKA	3,28
		43,58 m²	
B.0.07	01	POKÓJ OGÓLNY	19,89
B.0.07	02	SYPIALNIA	12,00
B.0.07	03	KUCHNIA	8,41
B.0.07	04	ŁAZIENKA	3,28
		43,58 m²	
B.0.08	01	POKÓJ Z ANEKSEM	23,65
B.0.08	02	POKÓJ	11,70
B.0.08	03	ŁAZIENKA	4,21
		39,56 m²	
B.0.09	01	POKÓJ Z ANEKSEM	35,73
B.0.09	03	ŁAZIENKA	4,21
		39,94 m²	
B.0.10	01	KOMUNIKACJA	48,24
B.0.10	02	KOMUNIKACJA	15,63
B.0.10	03	KOMUNIKACJA	9,11
		72,98 m²	
B.0.11	01	POM. TECHN.	6,21
		64,77 m²	

CZĘŚCIOWA ROZBIÓRKA ORAZ PRZEBUDOWA I ROZBUDOWA BUDYNKU BYŁEGO ZAKŁADU PRZYRODOLÉCZNICZEGO WRAZ ZE ZMIANĄ SPOSOBU UŻYTKOWANIA NA BUDYNEK USŁUGOWY ZAKWATEROWANIA TURYSTYCZNEGO I REKREACYJNEGO ORAZ BUDOWA ZEWN. INSTALACJI GAZOWEJ

ADRES INWESTYCJA:
ul. Beniowskiego 1 76-270 USTKA
DZ. NR 1963

INWESTOR:
"UZDROWSKO USTKA" SPÓŁKA z o.o.
ul. Wczasowa 4
76-270 Ustka

JEDNOSTKA PROJEKTOWA:
pracownia projektowa
COLOSSEUM
ul. Tuwima 3A/3 Słupsk 76-200

NAZWA RYSUNKU:
RZUT PARTERU - PROJEKT

AUTOR:
mgr inż. arch.
Krystian Kozłowski
upr. proj. nr POKK388/2011
spec. arch. bez ograniczeń

OPRACOWAŁ:
mgr inż. arch.
Dominika Śródziszewska
upr. proj. nr 53POOKK/V/2018
spec. arch. bez ograniczeń

SKALA:
1:100

DATA:
27-06-2023

RYŚ:
RYS.09