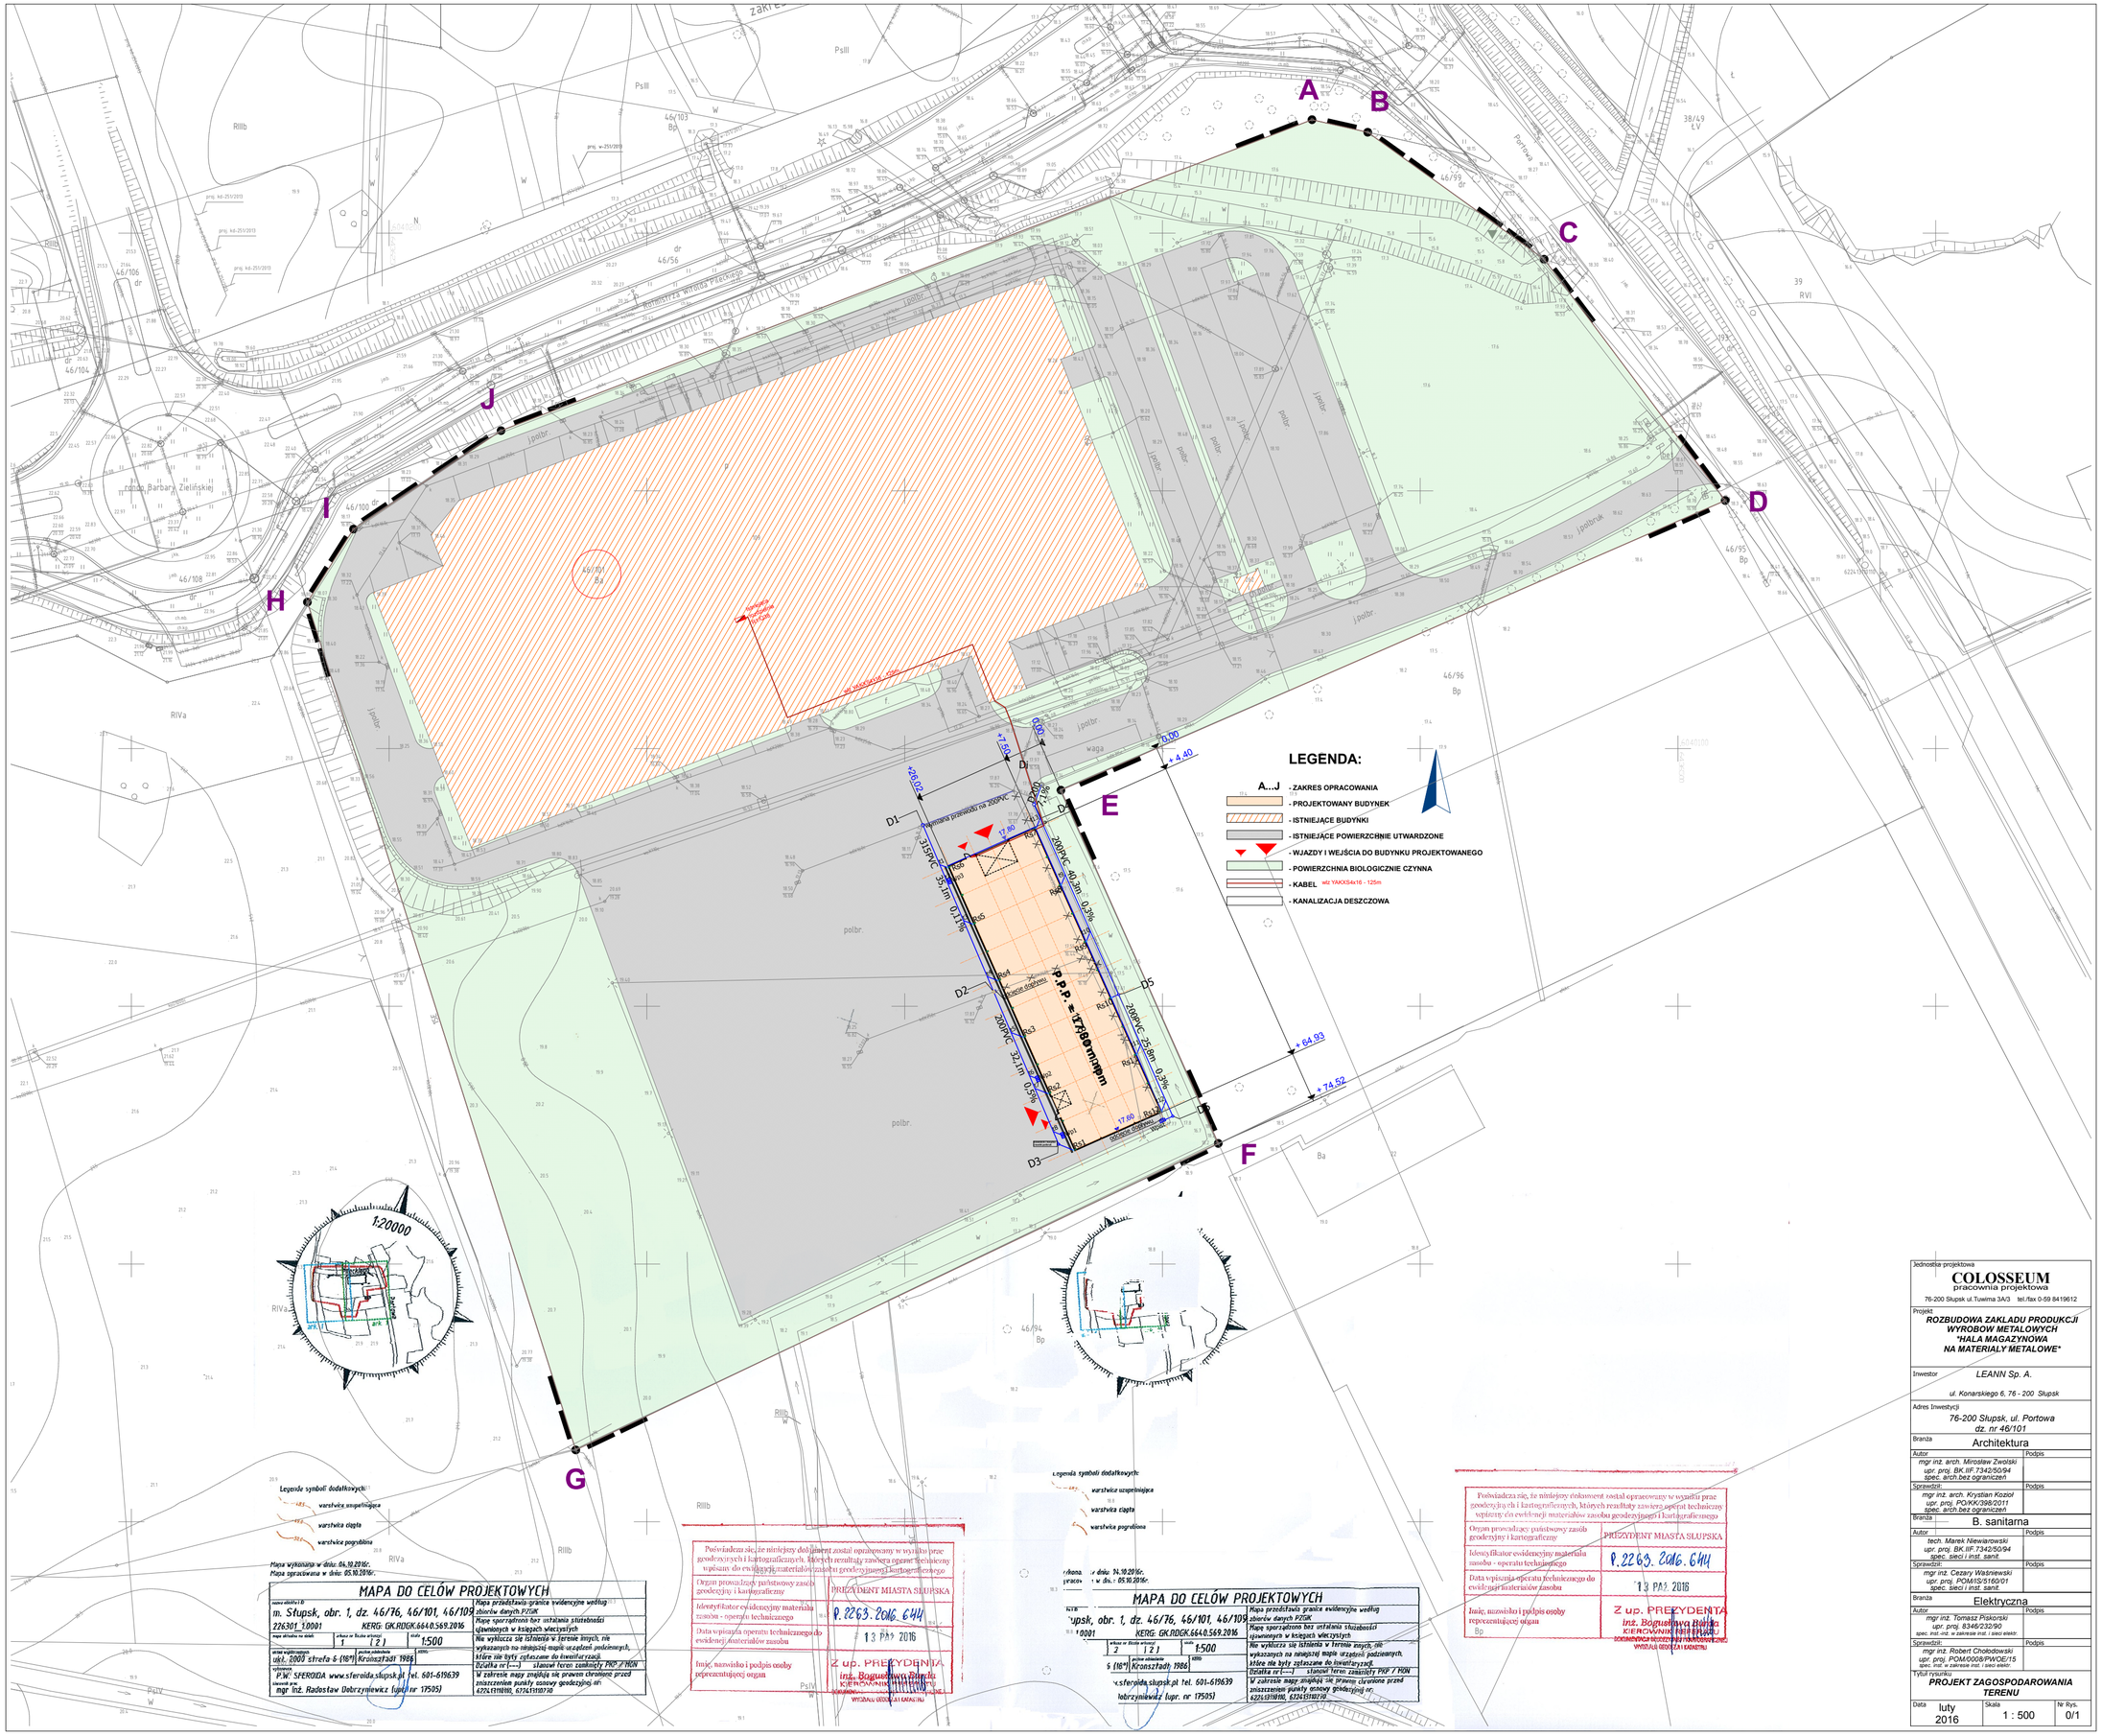
A
B
C
D
E
F
G
H
I
J
LEGENDA:
A...J - ZAKRES OPRACOWANIA
- PROJEKTOWANY BUDYNEK
- ISTNIEJĄCE BUDYNKI
- ISTNIEJĄCE POWIERZCHNIE UTWARDZONE
- WJAZDY I WEJŚCIA DO BUDYNKU PROJEKTOWANEGO
- POWIERZCHNIA BIOLOGICZNIE CZYNNA
- KABEL wtz YAKXS4x16 - 125m
- KANALIZACJA DESZCZOWA
Planowana przewiertu na 200PVC
P.P.P. "STRÓŻTMOPP"
1:20000
1:500
Legenda symboli dodatkowych:
warstwica uzupełniająca
warstwica ciągła
warstwica pogrubiona
Mapa wykonana w dniu: 04.10.2016r.
Mapa sprawdzona w dniu: 05.10.2016r.
MAPA DO CELÓW PROJEKTOWYCH
m. Słupsk, obr. 1, dz. 46/76, 46/101, 46/109
226301_10001
KERG: GK.RDGK.6640.569.2016
1:500
ul. Kronsztadzki 1986
P.W. SFEROIDA www.sferoida.slupsk.pl tel. 601-619639
mgr inż. Radosław Dobrzyniewicz (upr. nr 17505)
Mapa przedstawia granice ewidencyjne według zbiorów danych PZGK
Mapa sporządzona bez ustalania służebności ujawnionych w księgach wieczystych
Nie wykluczca się istnienia w terenie innych, nie wykazanych na niniejszej mapie urządzeń podziemnych, które nie były zgłaszane do inwentaryzacji.
Działka nr (---) stanowi teren zamknięty PKP / MON
W zakresie mapy znajdują się prawnie chronione przed zniszczeniem punkty osnowy geodezyjnej nr: 6226.1319H00, 6224.1318U710
Poświadcza się, że niniejszy dokument został opracowany w wyniku prac geodezyjnych i kartograficznych, których rezultaty zawiera operat techniczny wpisany do ewidencji materiałów zasobu geodezyjnego i kartograficznego
Organ prowadzący państwowy zasób geodezyjny i kartograficzny
PREZYDENT MIASTA SŁUPSKA
Identyfikator ewidencyjny materiału zasobu - operatu technicznego
P.2263.2016.644
Data wpisania operatu technicznego do ewidencji materiałów zasobu
13 PAŹ 2016
Imię, nazwisko i podpis osoby reprezentującej organ
Z up. PREZYDENTA
inż. Bogusława Bańka
KIEROWNIK WYDZIAŁU GEODEZJI I KATASTRU
Jednostka projektowa
COLOSSEUM
pracownia projektowa
76-200 Słupsk ul.Tuwima 3A/3 tel./fax 0-59 8419612
Projekt
ROZBUDOWA ZAKŁADU PRODUKCJI WYROBÓW METALOWYCH
"HALA MAGAZYNOWA NA MATERIAŁY METALOWE"
Inwestor
LEANN Sp. A.
ul. Konarskiego 6, 76 - 200 Słupsk
Adres Inwestycji
76-200 Słupsk, ul. Portowa
dz. nr 46/101
Branża
Architektura
Autor
mgr inż. arch. Mirosław Zwolski
upr. proj. BK.IF.7342/50/94
spec. arch.bez ograniczeń
Podpis
Sprawdził:
mgr inż. arch. Krystian Kozioł
upr. proj. PO/KK/398/2011
spec. arch.bez ograniczeń
Podpis
Branża
B. sanitarna
Autor
tech. Marek Niewiarowski
upr. proj. BK.IF.7342/50/94
spec. sieci i inst. sanit.
Podpis
Sprawdził:
mgr inż. Cezary Wiśniewski
upr. proj. POM/IS/5160/01
spec. sieci i inst. sanit.
Podpis
Branża
Elektryczna
Autor
mgr inż. Tomasz Piskorski
upr. proj. 8346/232/90
spec. inż.-inż. w zakresie inst. i sieci elektr.
Podpis
Sprawdził:
mgr inż. Robert Chołodowski
upr. proj. POM/0008/PWOE/15
spec. inż. w zakresie inst. i sieci elektr.
Podpis
Tytuł rysunku
PROJEKT ZAGOSPODAROWANIA TERENU
Data
luty 2016
Skala
1 : 500
Nr Rys.
0/1