


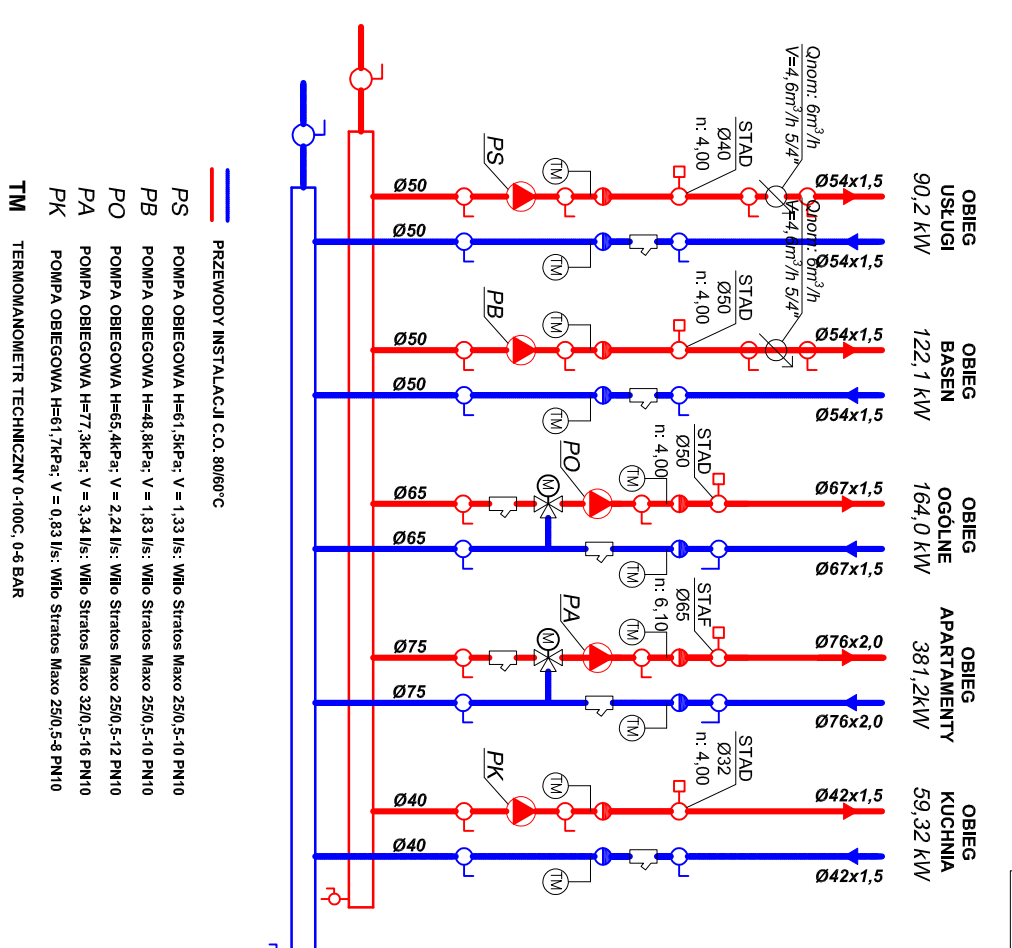

SCHEMAT ROZDZIELACZA W POM WĘZŁA CIEPLNEGO



- [illegible]

PIONY INSTALACJI C.O.

przepustów instalacyjnych

4. Przejścia przewodów przez przegrody budowlane stanowiące granice stref ppoż. wykonać zgodnie z zabezpieczeniem ppoż. dla

technology f-my IMI HYDRONICS

równoważący i regulacyjny do regulacji płynnej typu TA-MODUL ATOR z silownikiem i filtrem montowanym na powrocie w

3. Nagrzewnice wodne, kurtryny drzwiowe i centrale wentylacyjne wyposażać zawory odcinające, oraz w niezależny od ciśnienia zawór

uczynujący state, podstawiane ciśnień i oznaczone przy zadaniach przepływie na powrocie, f-my IMI HYDRONICS

montowany na zasileniu STAD oraz regulator różnicy ciśnienia STAP utrzymujący stałe nastawienie ciśnienia różnicowego przy zadawanym

2. Na odciesciu od sieci rozdzielczej do pionów zastosować zawory podpiornowe zawór równoważący do regulacji hydraulicznej instalacji

zastosowaniem systemowych zięczek w technice połączeń zaprasowywanych prowadzi w szachtach instalacyjnych

ocynkowanej zewnętrznie 1.0034 E195 (EN10305), łączyć z

1. Piony i sieć rozdzielcza inst. c.o. wykonać z rur ze stali nierdzewowej.

.....

ska/

1. $\frac{1}{2}$: $\frac{1}{2}$

instal

Introduction

R7UT

PROJEKT ZMIENNYCH DO OŚCIEŻY NR 004582/019, ZNAK B.674.00272.6.09.2 Z DNIA 17-06-2019 BUDOWA DROGI W KUC w ramach budowy zespołu budowlanych obiektów A, B, C		ADRES INWESTYCJI: numer działki: 136, 137, 138 Odrze: 320801, 1, 0005 położenia ewidencyjnego: Kolonizację 320801, 1 ul. Kaszpirowca, 78-100 Kolobrzeg	
INWESTOR: "P.U.H. AKCES" ANDRZEJ KORNAS UL. JAGIELLOŃSKA 22C/14U 78-100 KOŁOBRZEG		JEDNOSTKA PROJEKTOWA pracownia projektowa COŁOŚĆ U M ul. Tuwima 54/3 Sułpisk 76-200 RZUT PIMWICY Instalacja c.o.	
BRANŻA: SANITARNIA projektant: mgr inż. Ewa Kuciel upr. nr POM/036/PWOS/09 spec. sanitarna 09		autor: tech. Marek Kwiatkowski upr. nr UAN 8345278/891 spec. instalacji i sieci sanitarny	
SKALA: 1:100	DATA: 2021-08	PROJOWS:	PROJOWS:
PRIS. NR S-1			