


E-04 Elewacja PN ZACH



1:200 E-01 Elewacja PN WSCH 1:200

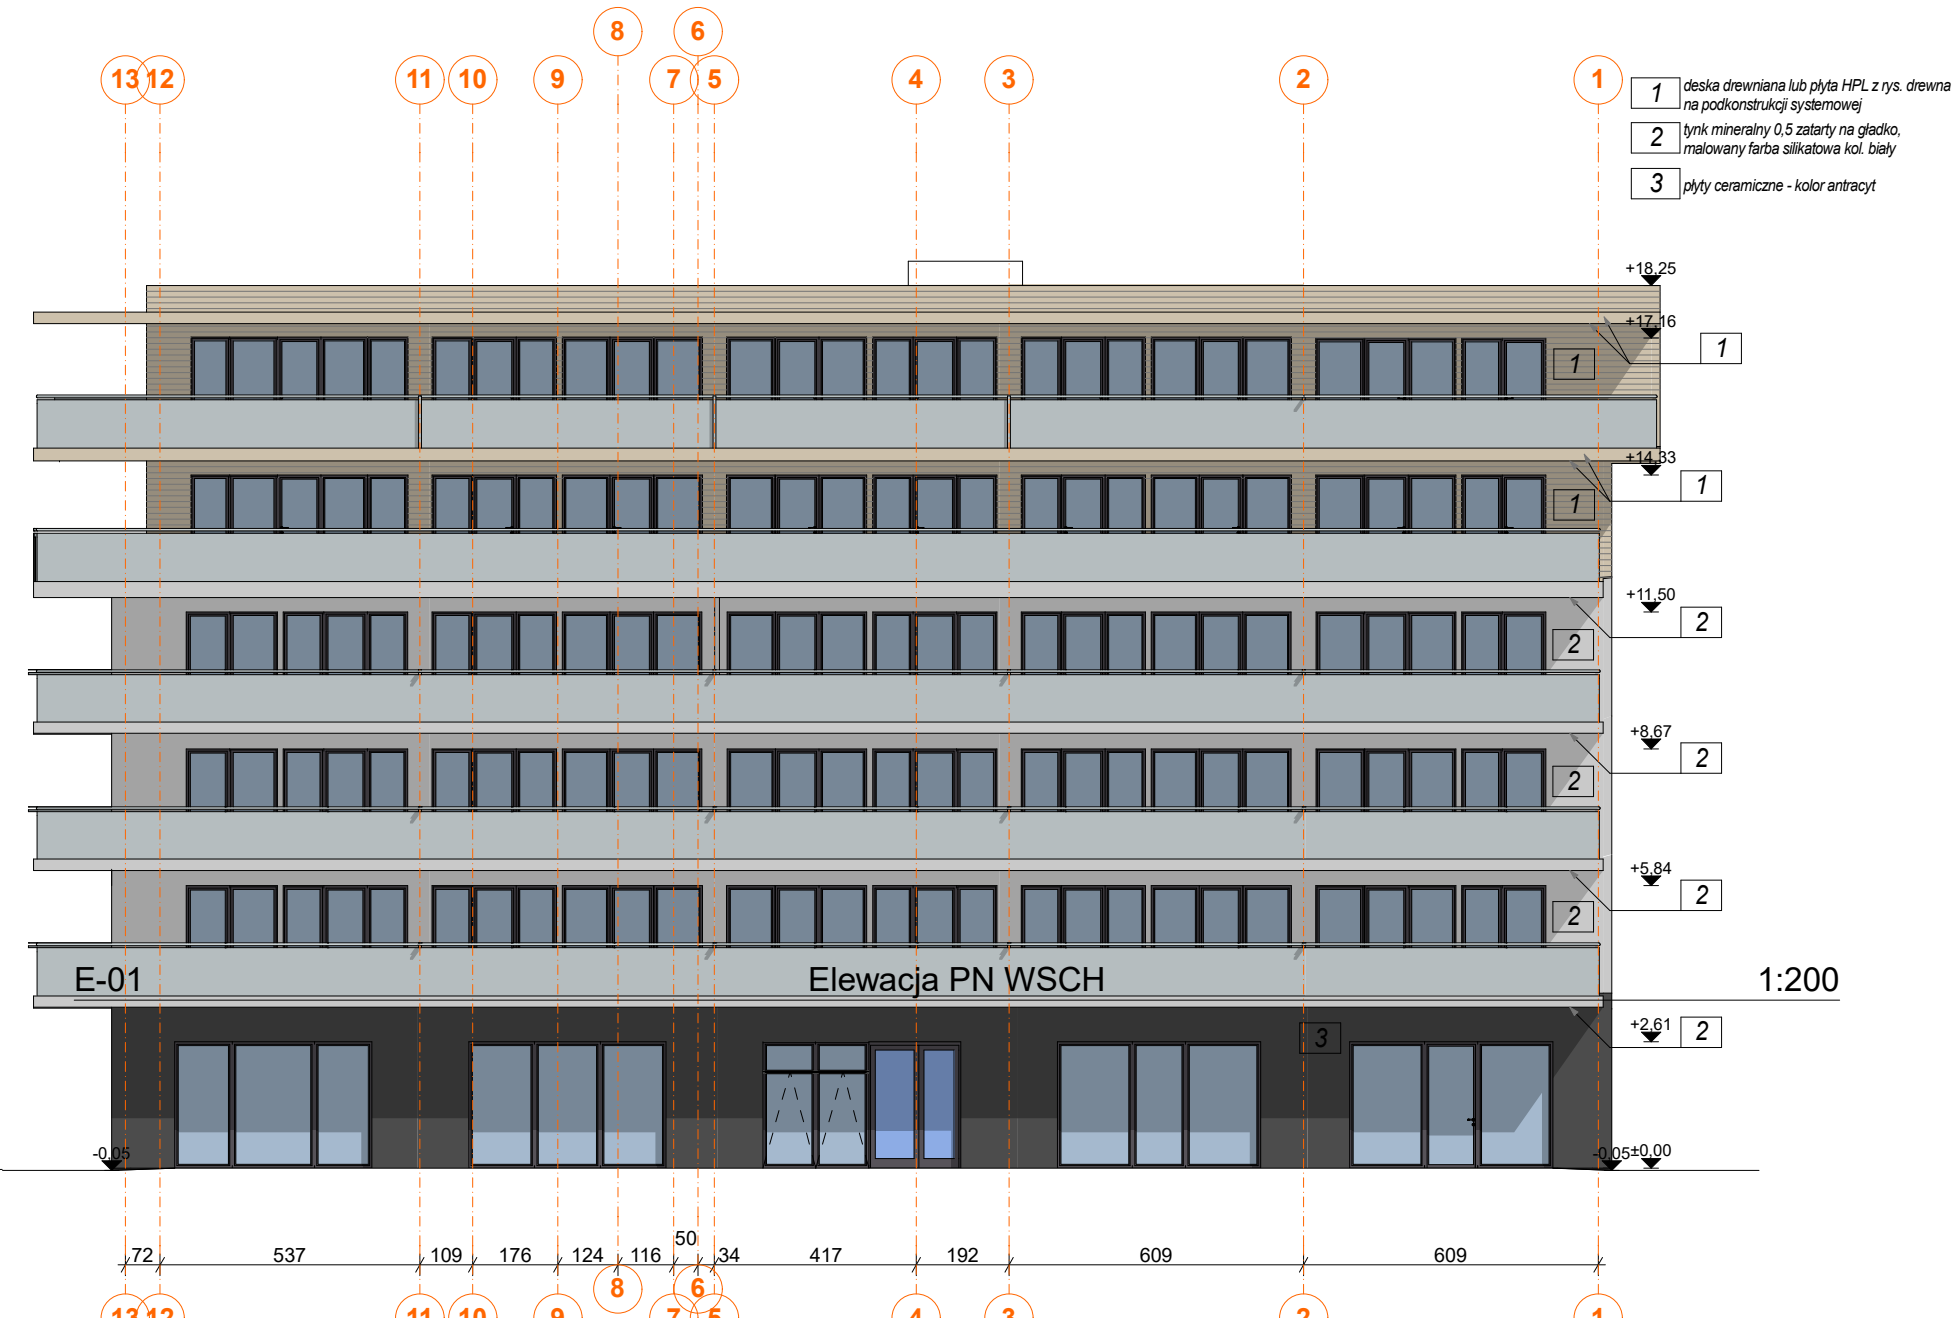

E-02 Elewacja PD WSCH



1:100 E-03 Elewacja PD ZACH 1:100

- 1 deska drewniana lub płyta HPL z rys. drewna na podkonstrukcji systemowej
- 2 tynk mineralny 0.5 załazy na gładko, malowany farbą silikonową kol. biały
- 3 płyty ceramiczne - kolor antracyt

**BUDYNEK APARTAMENTOWO-USŁUGOWY**  
 UL. KURACZYŃNA 26  
 84-150 HEL  
 DZ. NR 525/1, 525/8, 35/20 OBREB HEL

INWESTOR: "OKTAN Brzeski, Grzenowicz" Sp. z o.o.  
 76-200 Słupsk, ul. Boh. Westerplatte 7

PROJEKTOWA: pracownia projektowa COLLOSSEUM  
 ul. Tuwima 3A/3 Słupsk 76-200

tytuł: elewacje

mgr inż. arch. Mirosław Zwolski  
 upr. nr BF.8.7342/2004

11.10.22 1:100, 1:200 A.08