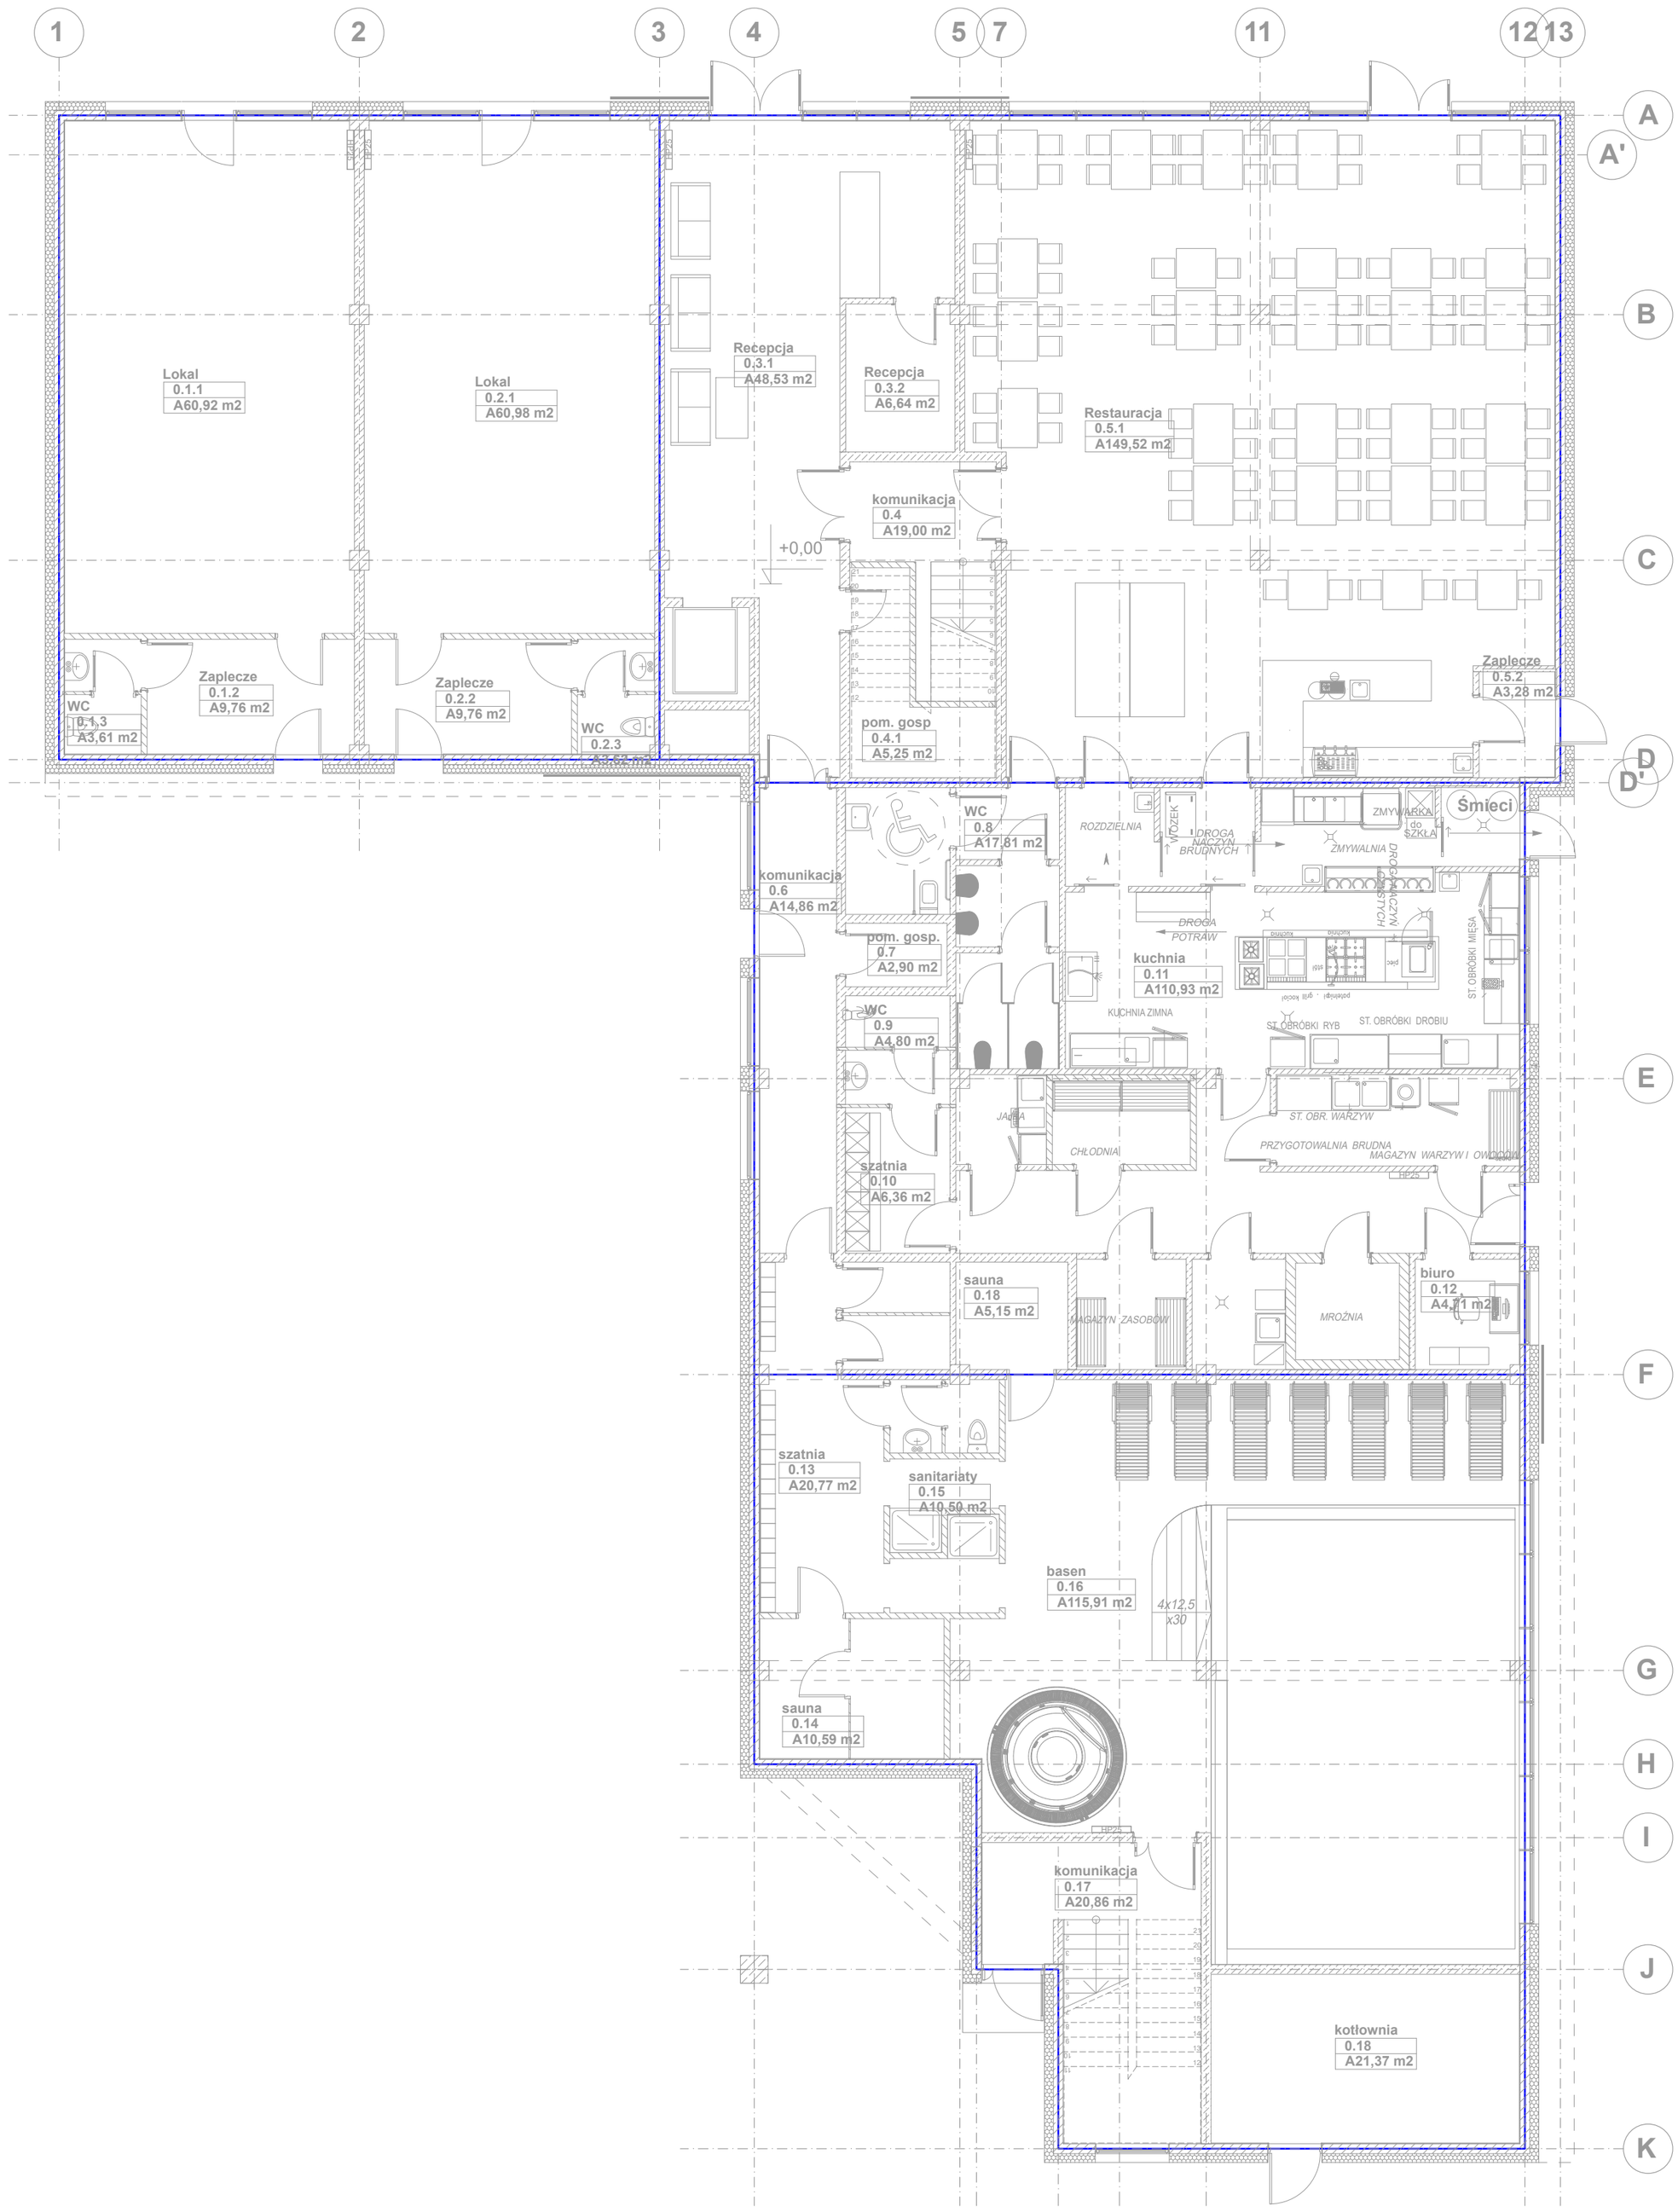
1
2
3
4
5
7
11
12
13
A
A'
B
C
D
D'
E
F
G
H
I
J
K
Lokal
0.1.1
A60,92 m2
Lokal
0.2.1
A60,98 m2
Recepcja
0.3.1
A48,53 m2
Recepcja
0.3.2
A6,64 m2
Restauracja
0.5.1
A149,52 m2
komunikacja
0.4
A19,00 m2
+0,00
Zaplecze
0.1.2
A9,76 m2
WC
0.1.3
A3,61 m2
Zaplecze
0.2.2
A9,76 m2
WC
0.2.3
pom. gosp
0.4.1
A5,25 m2
Zaplecze
0.5.2
A3,28 m2
WC
0.8
A17,81 m2
komunikacja
0.6
A14,86 m2
pom. gosp.
0.7
A2,90 m2
WC
0.9
A4,80 m2
szatnia
0.10
A6,36 m2
ROZDZIELNIA
WÓZEK
DROGA NACZYŃ BRUDNYCH
ZMYWARKA do SZKŁA
Śmieci
ZMYWALNIA
DROGA NACZYŃ CZYSTYCH
DROGA POTRAW
kuchnia
0.11
A110,93 m2
ST. OBRÓBKI MIĘSA
KUCHNIA ZIMNA
ST. OBRÓBKI RYB
ST. OBRÓBKI DROBIU
JAJA
CHŁODNIA
ST. OBR. WARZYW
PRZYGOTOWALNIA BRUDNA
MAGAZYN WARZYW I OWOCÓW
HP25
sauna
0.18
A5,15 m2
MAGAZYN ZASOBÓW
MROŹNIA
biuro
0.12
A4,71 m2
szatnia
0.13
A20,77 m2
sanitariaty
0.15
A10,50 m2
basen
0.16
A115,91 m2
4x12,5
x30
sauna
0.14
A10,59 m2
komunikacja
0.17
A20,86 m2
kotłownia
0.18
A21,37 m2