


Układ sieci	Sieć TN
Napięcie znamionowe	400/230
Moc zainstalowana	18,8
IK1 Maks.	
IK3 Maks.	

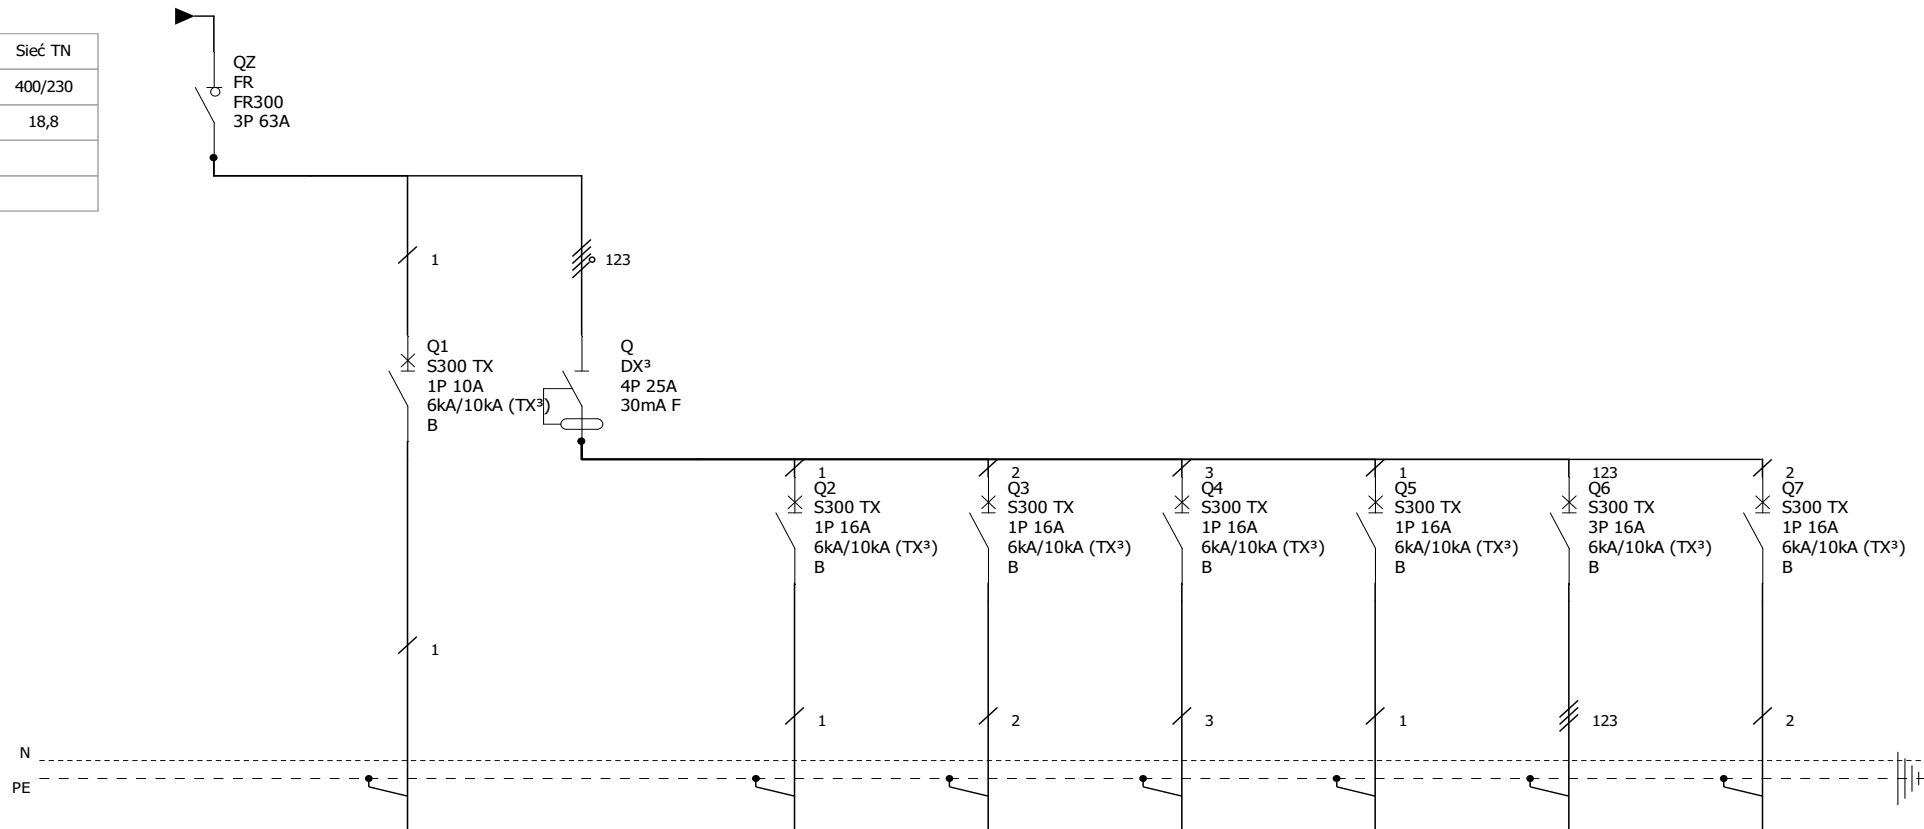

Oznaczenie urządzenia	QZ	Q1	Q	Q2	Q3	Q4	Q5	Q6	Q7
Oznaczenie zacisku									
Opis	ZASIALANIE Z TABLICY PIĘTROWEJ	OBWÓD OŚWIETLENIOWY	WYŁĄCZNIK RÓŻNICOWO PRADOWY	OBWÓD GNIAZD 230V/16A SALON POKOJE	OBWÓD GNIAZD 230V/16A ANEKS KUCHENNY	OBWÓD GNIAZD 230V/16A ANEKS KUCHENNY PIEKARNIK	OBWÓD GNIAZD 230V/16A ANEKS KUCHENNY ZMYWARKA	WYPUST 400V/16A ANEKS KUCHENNY PŁYTA INDUKCYJNA	OBWÓD GNIAZD 230V/16A ŁAZIENKA PRALKA +GNIAZDKO
Moc	18,8/8	0,5		1	2	3	1.5	7	2
Długość kabla									
Przekrój przewodu	5X6	3x1.5		3x2.5	3x2.5	3x2.5	3x2.5	3x2.5	3x2.5
Typ kabla	N2XH-J	YDY		YDY	YDY	YDY	YDY	YDY	YDY
Typ izolacji kabla									

**Budynek wielorodzinny, dz. 439, obr. Kobylnica,
gm. Kobylnica**

TABLICA TB

Nr. projektu:	07/2021	C		F	8346/232/90
Nr. rysunku:	E-12	B	sieci i inst. elektr.	E	T. Piskorski
Data:		A	POM/0256/PBE/16	D	Sprawdził:
		Autor:	Ł. Gągała	Nr. akusza:	1 / 1