



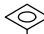

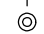




Legenda asortymentu
 — Geberit PE


Legenda symboli

-  Wpust dachowy
-  Punkt komunikacji
-  Kolano 90°
-  Kolano 2x45°
-  Czyszczak
-  Zwężka

Legenda kolorów dla typu mocowania

-  Brak mocowania
-  Mocowanie konwencjonalne (kielich kompensacyjny)
-  Profil montażowy (sztywne)

**Wydajności obliczone na wsp 0,5 (źwir) i deszcz 300l/sha.
 Dobrano wpusty do membrany, podgrzewane z zestawem tarasowym lekkim.**

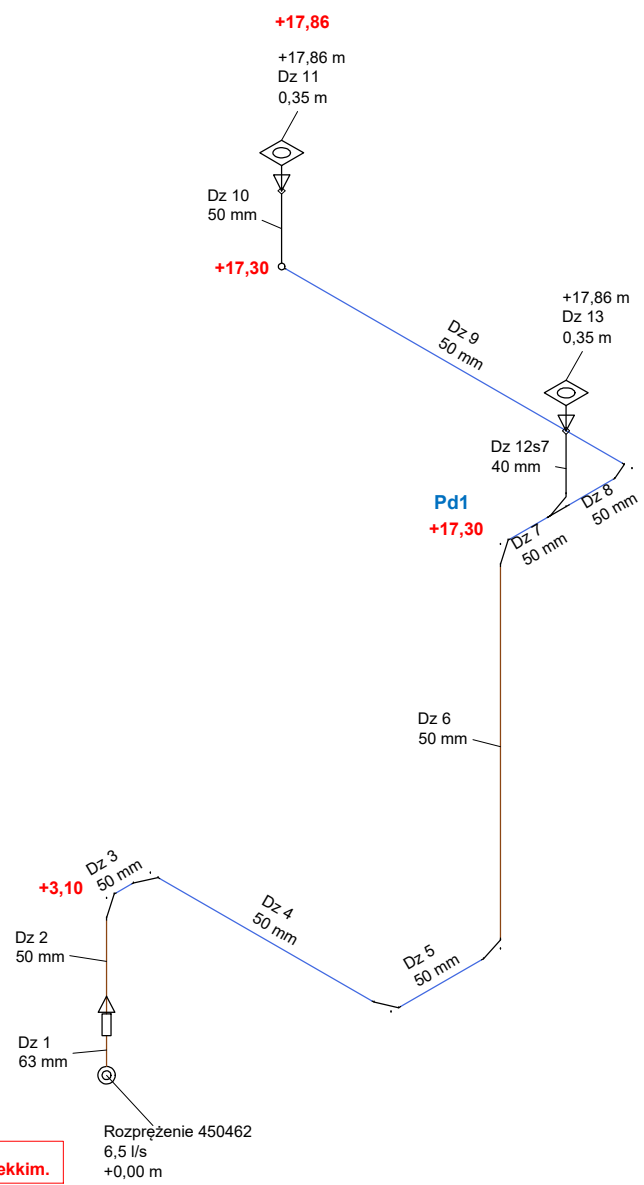

| | | |
|--|-------------------------|-------------------|
| STADIUM: PROJEKT TECHNICZNY | | |
| NAZWA INWESTYCJI: Budowa budynku apartamentowo-usługowego | | |
| INWESTOR: "OKTAN Brzeski Grzenkowicz" Sp.z.o.o. 76 - 200 Słupsk ul. Bohaterów Westerplatte 7 | | |
| ADRES INWESTYCJI: ul. Kuracyjna 26 84 - 150 Hel działki nr 525/1, 523/8, 35/20 obręb Hel | | |
| JEDNOSTKA PROJEKTOWA: Pracownia Projektowa C O L O S S E U M ul. Tuwima 3A/3 Słupsk 76-200, | | |
| NAZWA RYSUNKU: SCHEMAT PIONU KANALIZACJI DESZCZOWEJ PODCIŚNIENIOWEJ (Pd1) | | |
| PROJEKTOWAŁ: tech. Marek Niewiarowski upr. nr UAN/8346/278/89 <small>spec. sieci i instalacje sanitarne</small> | PODPIS: | |
| OPRACOWAŁA: mgr inż. Małgorzata Stachowiak | PODPIS: | |
| SPRAWDZIŁA: mgr inż. Ewa Kuciel upr. nr POM/0236/PWOS/09 <small>spec. sieci i instalacje sanitarne</small> | PODPIS: | |
| SKALA: 1:50 | DATA: 2022-07-29 | RYS. NR: 8 |