


UCHWAŁĄ NR XXVIII.338.2013 RADY GMINY USTKA Z DNIA 24 MAJA 2013 ROKU. Załącznik Nr 1 do uchwały Nr XXXIV.437.2021 Rady Gminy Ustka z dnia 24 listopada 2021 r.

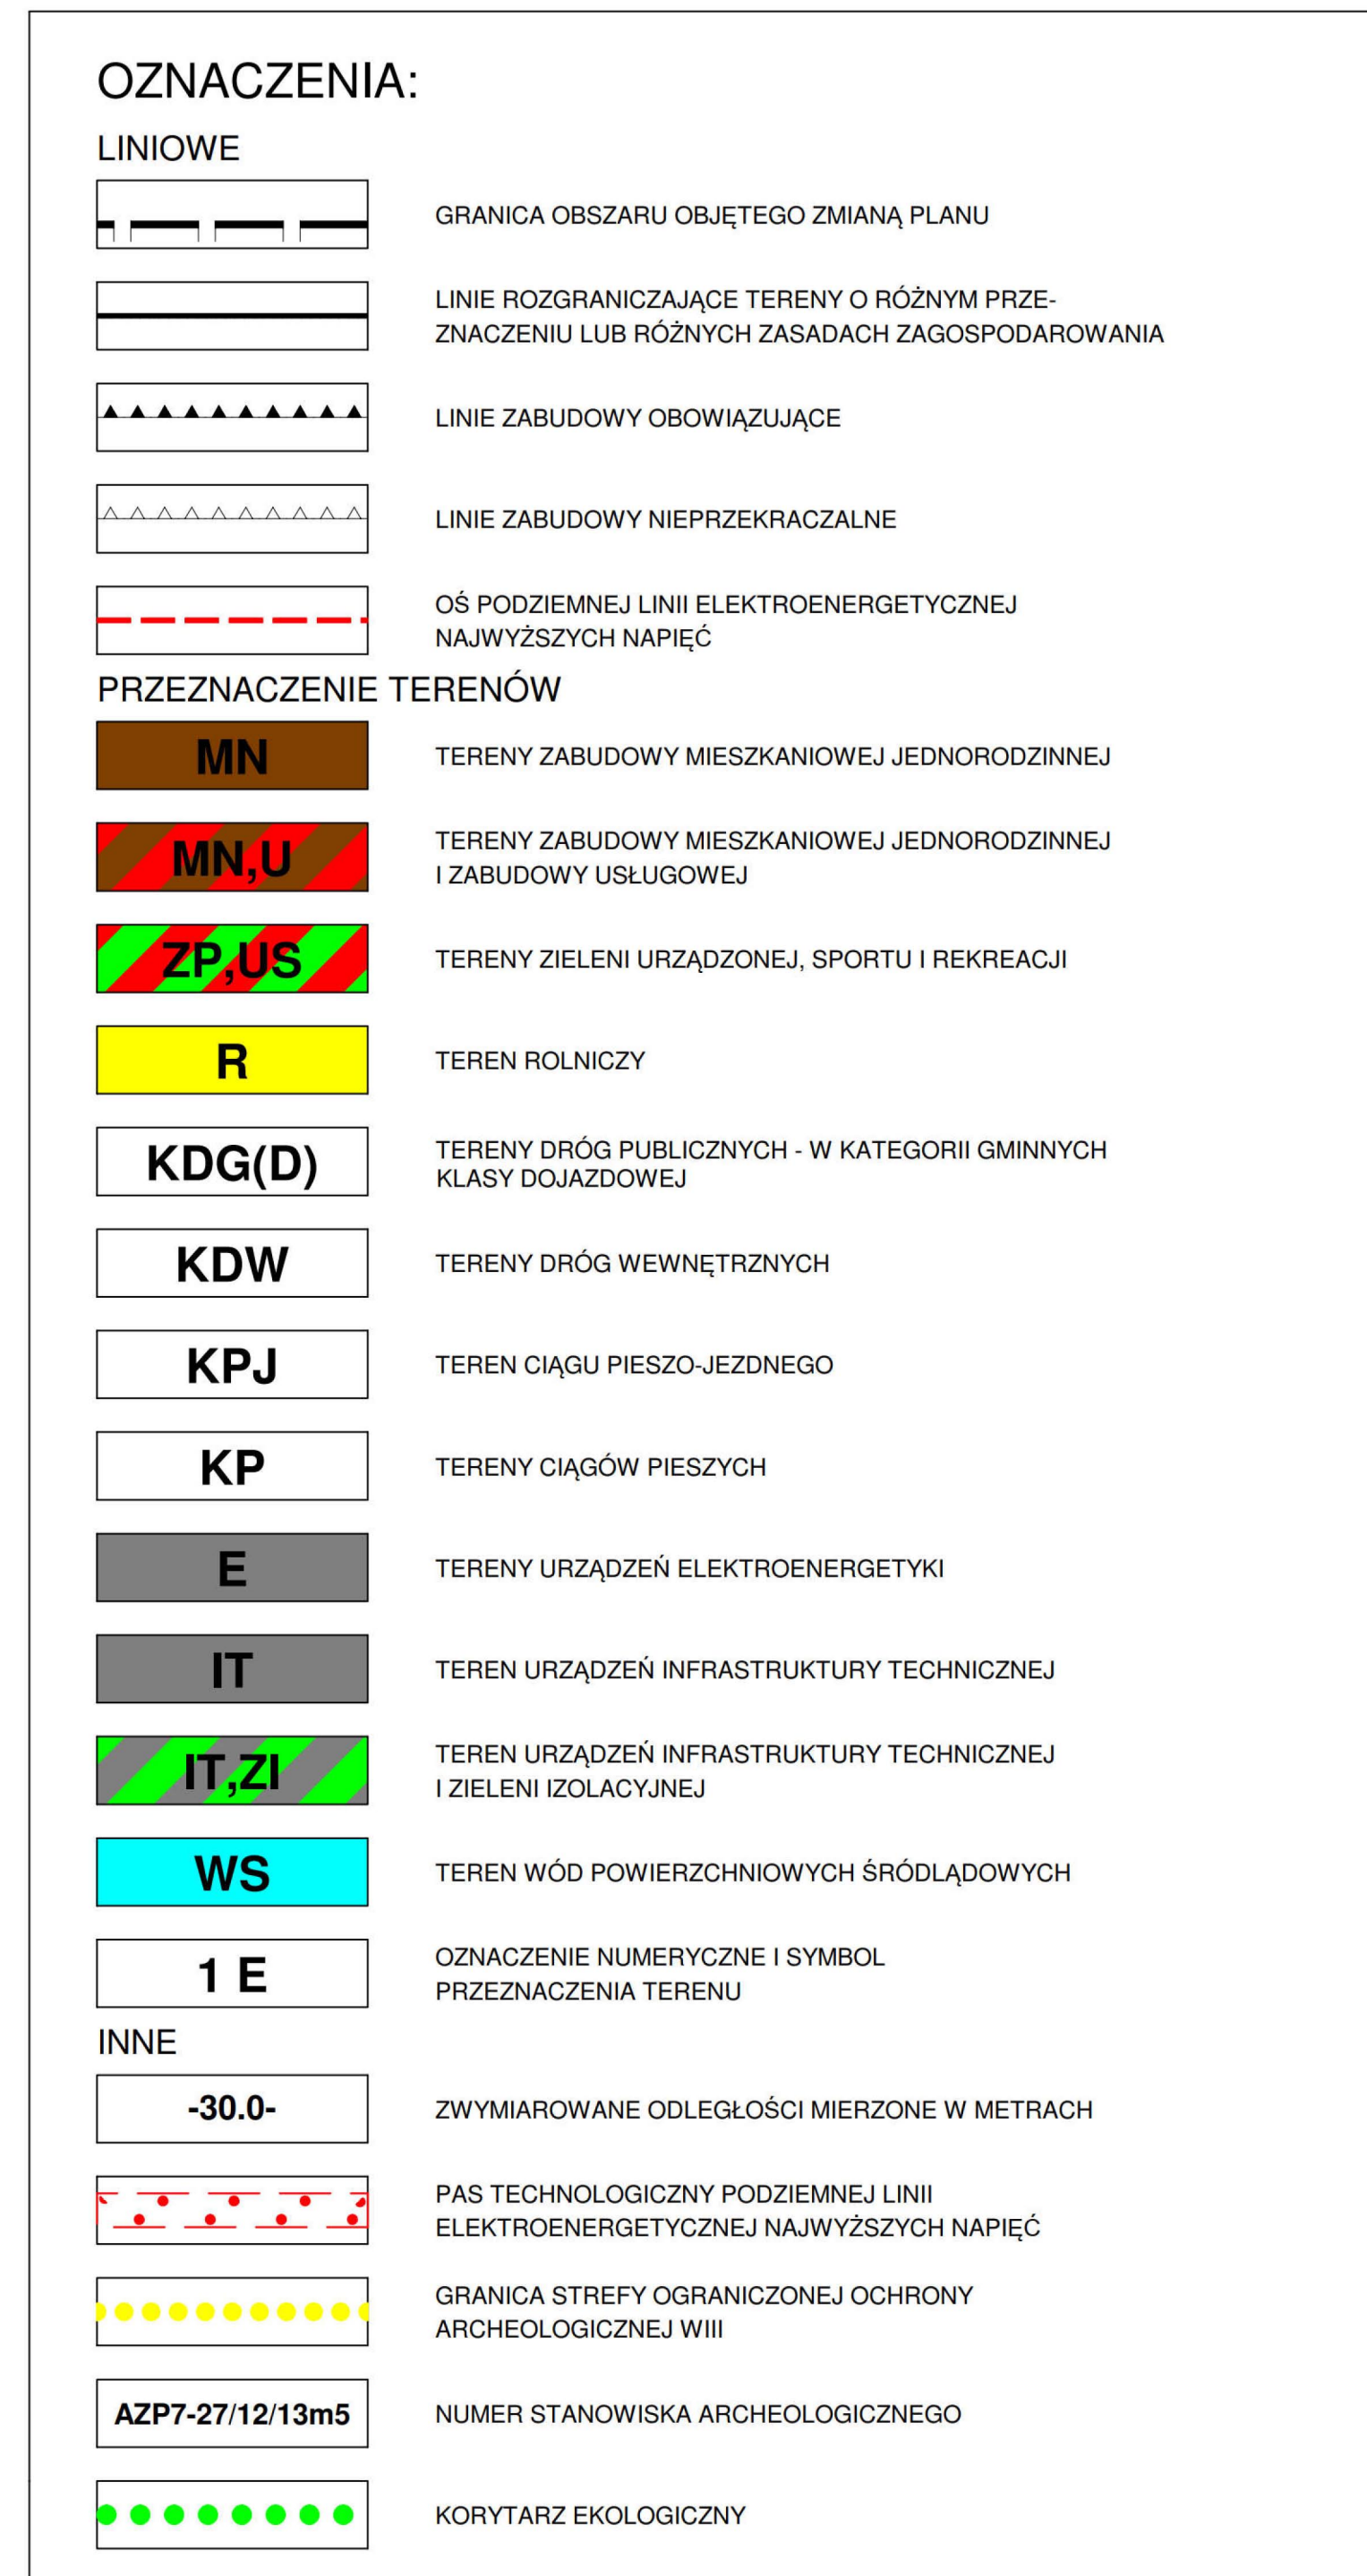

<p>ZESPÓŁ AUTORSKI:</p> <p>główny projektant: mgr inż. Anita Nankiewicz</p> <p>zagospodarowanie przestrzenne: mgr inż. Arkadiusz Sitarski</p>	<p>GEOART S.C.</p> <p>PLAC PIŁSUDSKIEGO 6C/12 09-300 ZUROMINO</p> <p>mail: biuro@gearth.com.pl tel. (23) 65-72-152</p>
---	--