RS - 1 - szt.1
SKALA 1:20

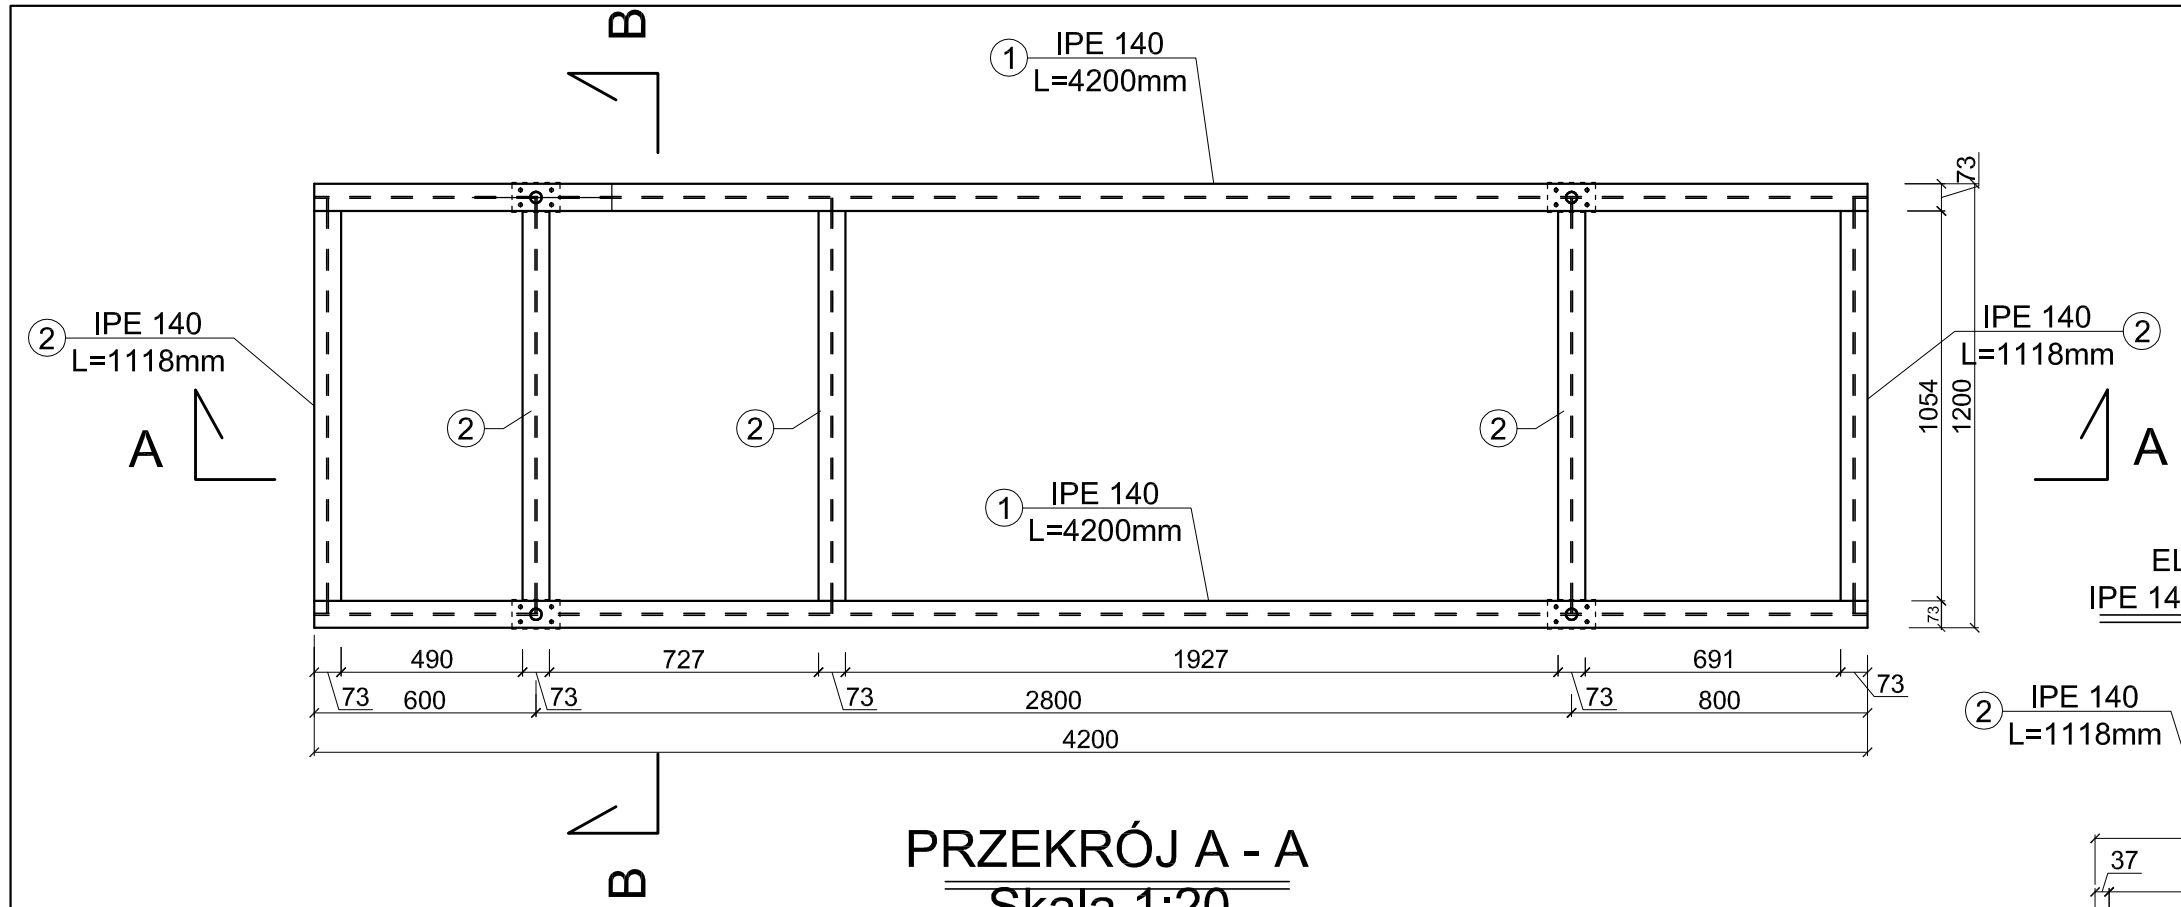

PRZEKRÓJ A - A
Skala 1:20

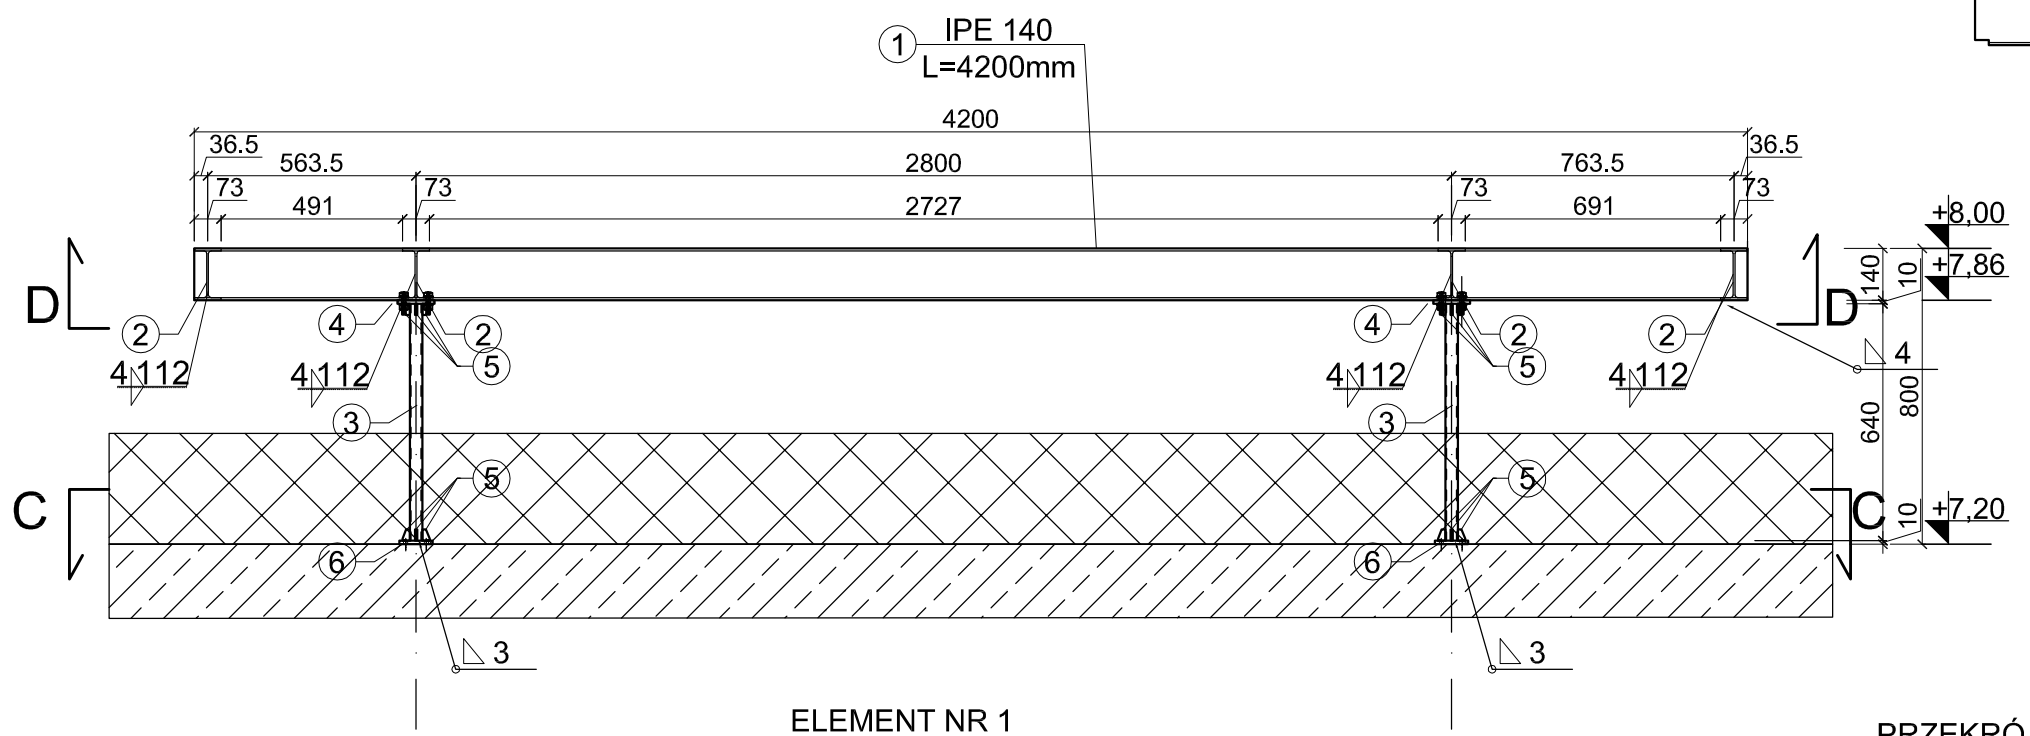

ELEMENT NR 1
IPE 140-szt.2;L=4200mm
Skala 1:20

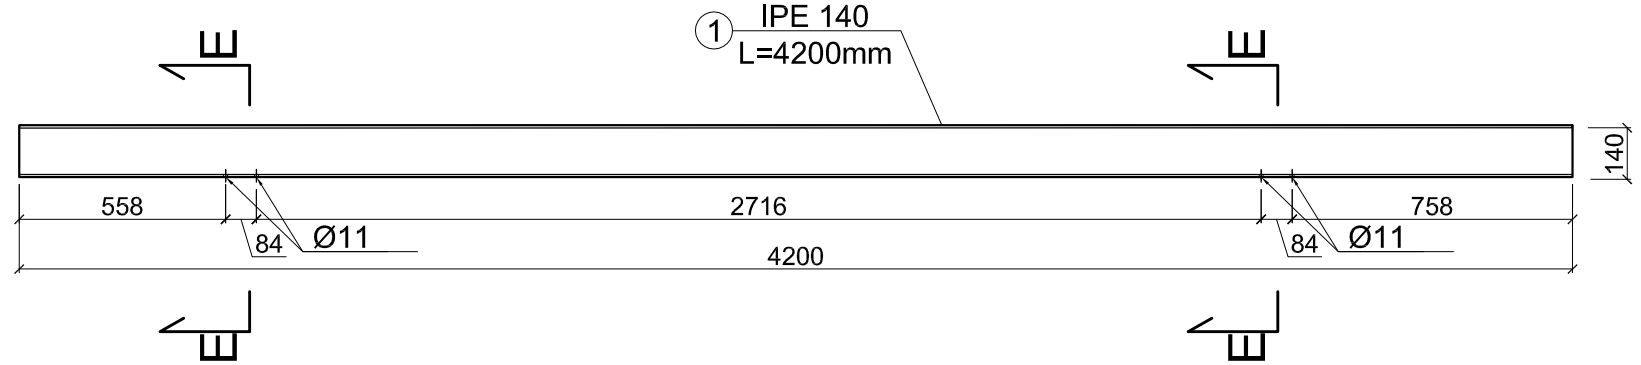

ELEMENT NR 2
IPE 140-szt.5;L=1118mm
Skala 1:20

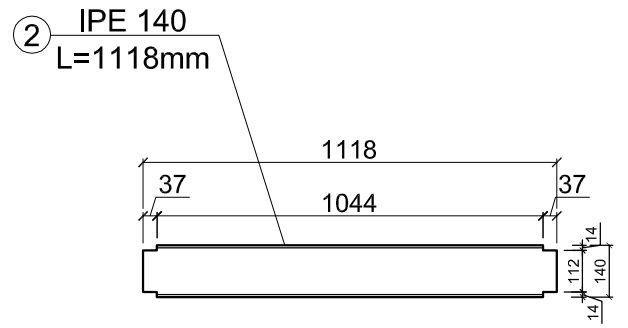

PRZEKRÓJ B - B
Skala 1:20

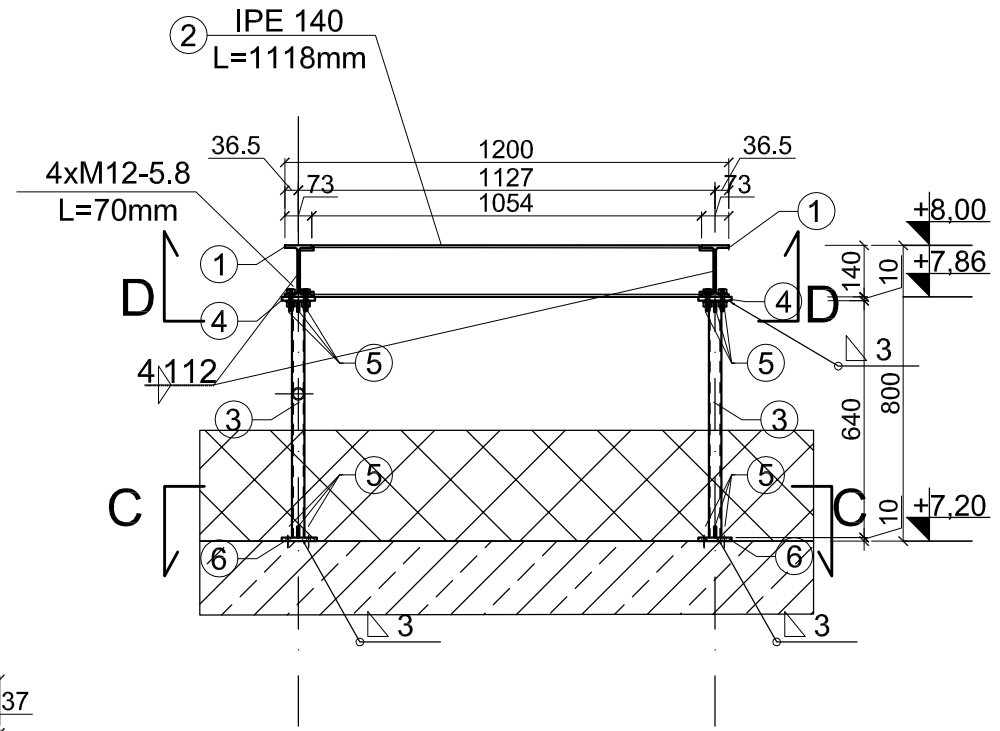

PRZEKRÓJ C - C
Skala 1:5

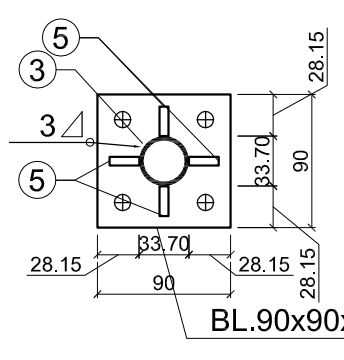

ELEMENT NR 6
BL.90x90x10-szt.4
Skala 1:5

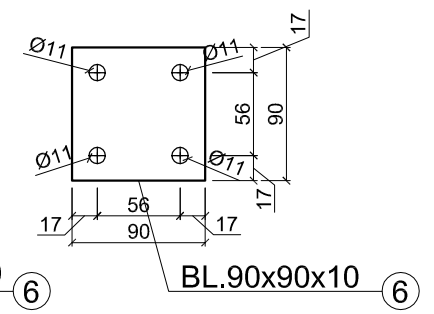

ELEMENT NR 3
Ro.33,7x3;L=640mm-szt.4
Skala 1:20

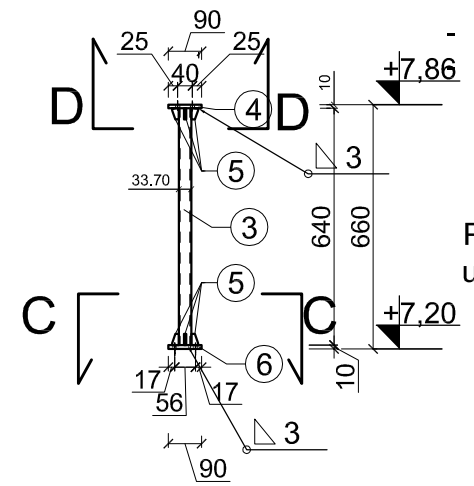

PRZEKRÓJ E - E
Skala 1:5

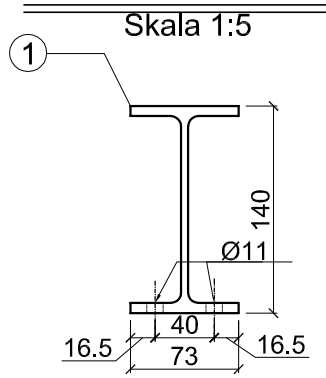

PRZEKRÓJ D - D
Skala 1:5

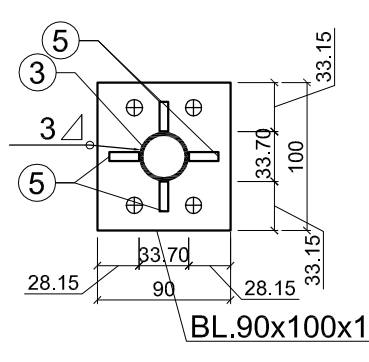

ELEMENT NR 4
BL.90x100x10-szt.4
Skala 1:5

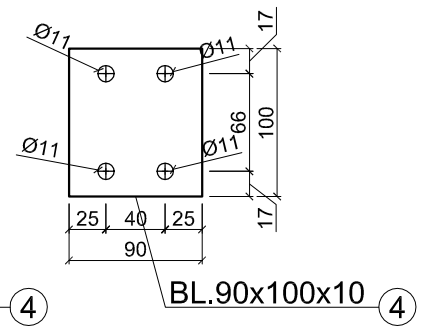

ELEMENT NR 5
Bl.20x30x6-szt.32
Skala 1:5

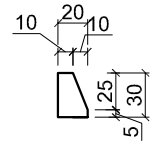

UWAGA:
DO POŁĄCZENIA ZAPROJEKTOWANO
16 KOŁKÓW HILTI HVU+HAS;
-ŁADUNEK FOLIOWY - M10x125
-PRĘT KOTWOWY - M10x190
-ŚRUBY 16xM10-5.8;L=50mm

MATERIAŁY:

Stal profilowa:
- konstrukcja stalowa: S235JR (ST3S)

UWAGI:
- klasa konstrukcji stalowej - 2
- klasa konstrukcji spawanych - 2
- kategoria korozyjności C1
- spoiny nieoznaczone na rysunku wykonać jak opachwinowe, obwodowe:
- dla pozostałych elementów 0,7 grubości cieńszego z łączonych elementów,
- przypadku niemożności połączenia spoiny pachwinowej stosować spoinę 1/2 V na pełną grubość elementu,
- wymiary potwierdzić w naturze.
- przed spawaniem krawędzie elementów przygotować odpowiednio dla każdej spoiny
- poziom jakości spawania C wg PN EN ISO 5817
- śruby wg PN-EN ISO 4017 (gwint na całej długości)
- klasa śrub 5.8 nakrętek i 5. elektrody EA1.46

UWAGA:
Przy słupkach zastosować kołnierz uszczelniający przejścia dachowego

PROJEKT TECHNICZNY

obiekt:	BUDYNEK USŁUGOWY (muzeum, handel, gastronomia)
adres inwestycji:	numer działki : 54/22, 54/23, 54/26, 54/17 obręb ewidencyjny: 0020 m.Mielno jednostka ewidencyjna : 320905_4
Inwestor:	DIUN-TUR s.c. Piotr Chlewicki, Anna Chlewicka-Zwierzyk ul. Krakowska 62/9, 25-701 Kielce
jednostka projektowa:	Pracownia Projektowa C O L O S S E U M konstrukcje budowlane ul. Tuwima 3A/3 Słupsk 76-200
Projektant:	mgr inż. Zbigniew Słowiński UAN/8346/812/87 spec.konstrukcyjna bez ograniczeń
Podpis	
sprawdzający:	mgr Inż. Krzysztof Rogozinski WKP/0214/POOK/21 spec.konstrukcyjna bez ograniczeń
Podpis	
Tytuł rysunku	RS - 1
Data	wrzesień 2025
Skala	1:20/ 1:5
Nr Rys.	K/39