PRZEKROJE NORMALNE SKALA 1:50

1 - 1

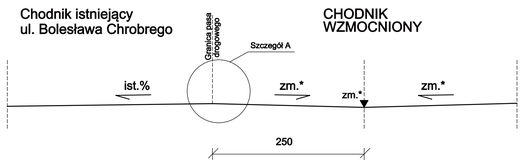

2 - 2

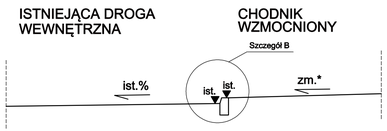

3 - 3

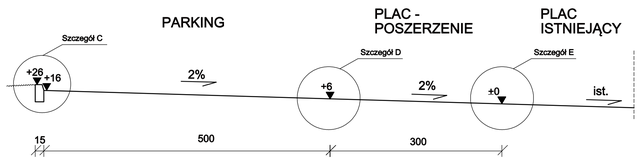

4 - 4

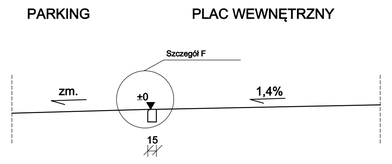

*UWAGA:
Spadki poprzeczne nawierzchni chodnika wynikają z rzędnych projektowanych podanych na planie zagospodarowania.

SZCZEGÓŁY KONSTRUKCYJNE SKALA 1:20

Szczegół A

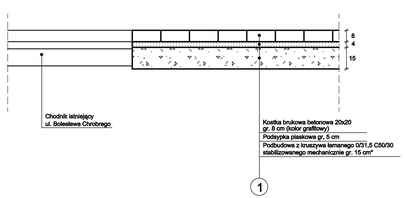

*UWAGA:
W części chodnika obejmującego odcinek drogi pożarowej grubość podbudowy należy zwiększyć do 36 cm

Szczegół B

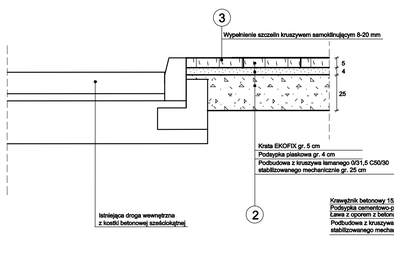

Szczegół C

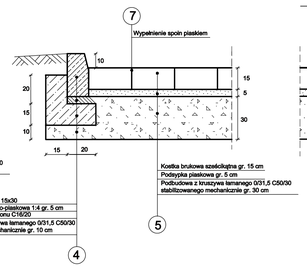

Szczegół D

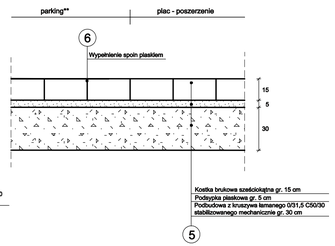

**UWAGA:
Stanowiska parkingowe należy wyznaczyć przez wymalowanie ich krawędzi białą farbą do oznakowań poziomych

Szczegół E

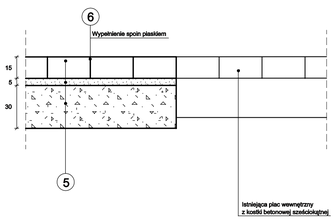

Szczegół F

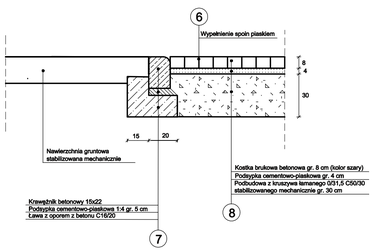

nazwa inwestycji:
PROJEKT ZAMIENNY DO DECYZJI NR BGK/67/2018 NA BUDOWĘ DROGI WEWNĘTRZNEJ wraz z infr. sieciową NR BI/406/2020 ZNAK: B.6740.104.2020.AK Z DNIA 23.06.2020r.

obiekt:
BUDYNEK USŁUGOWY
(muzeum, handel, gastronomia)

adres inwestycji:
numer działki : 54/22, 54/23, 54/17, 50/1
obręb ewidencyjny: 0020 m.Mielno
jednostka ewidencyjna : 320905_4

inwestor:
DILIN-TUR s.c.
Piotr Chilewicki, Anna Chilewicka-Zwierzyk
ul. Kratowska 62/9, 25-701 Kielce

jednostka projektowa:
Pracownia Projektowa C O L O S S E U M
Mirosław Zwolski w spółce
ul. Tuwima 3A/3 Słupsk 76-200

Projektant: | Podpis:
mgr inż. Grzegorz Wiecko
upr. proj. UAN/0390/20/S8
spec.drogowa

sprawdzający: | Podpis:
mgr inż. Paweł Bolkowski
upr. proj. POM/0032/PBD/16
spec. drogowa

Tytuł rysunku:
PRZEKROJE NORMALNE
SZCZEGÓŁY KONSTRUKCYJNE

Data	Skala	Nr Rys.
2025-09-28	1:50 1:20	2D