PODCIĄG
PŻ.1.2-szt.1
Skala 1:25

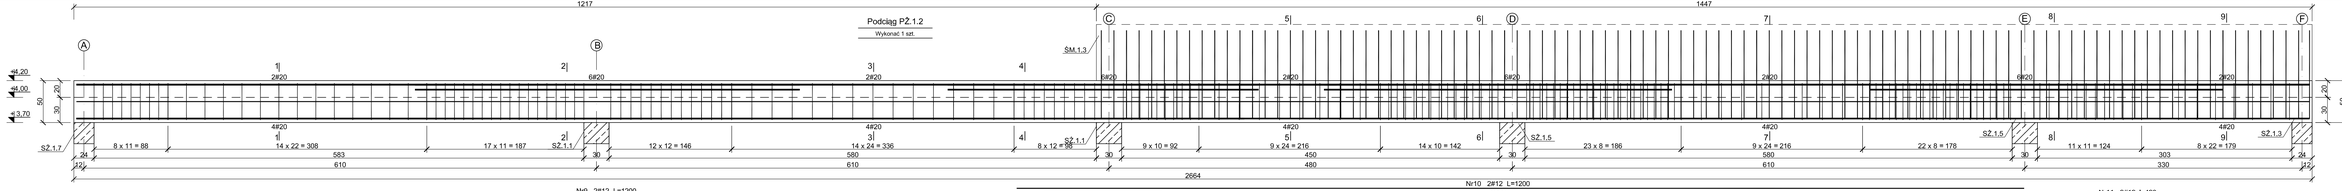

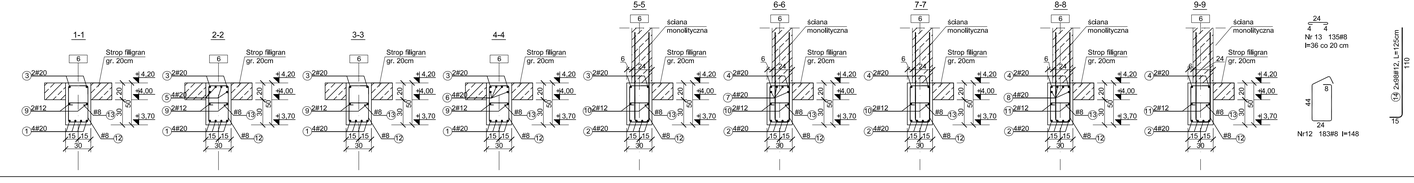

Beton C30/37
Stal B500SP
Otulina c_{nom} =30 mm

ZESTAWIENIE STALI

Poz.	Stal	Długość	Ilość [szt.]			Średnica			
	B500SP	[cm]	Ilość	Elementów	Łącznie	(#8)	(#12)	(#20)	(#32)
1	20	1280	4	1	4			51,20	
2	20	1500	4	1	4			60,00	
3	20	1500	2	1	2			30,00	
4	20	1260	2	1	2			25,20	
5	20	460	4	1	4			18,40	
6	20	370	4	1	4			14,80	
7	20	420	4	1	4			16,80	
8	20	420	4	1	4			16,80	
9	12	1200	2	1	2		24,00		
10	12	1200	2	1	2		24,00		
11	12	420	2	1	2		8,40		
12	8	148	183	1	183	270,84			
13	8	36	135	1	135	48,60			
14	12	125	196	1	196		245,00		
Długość wg. średnic					[m]	319,44	301,40	233,20	0,00
Masa 1 metra bieżącego pręta					[kg/mb]	0,40	0,89	2,47	6,31
Masa łączna wg. średnic					[kg]	127,78	268,25	576,00	0,00
Ogółem dla 1 sztuki					**[kg]**	**972**			

PROJEKT TECHNICZNY

obiekt: BUDYNEK USŁUGOWY
(muzeum, handel, gastronomia)

adres inwestycji: numer działki : 54/23, 54/23, 54/17 .50/1
obręb ewidencyjny: 0020 m.Mielno
jednostka ewidencyjna : 320905_4

inwestor: DELN-TUR s.c.
Piotr Chlewicki, Anna Chlewicka-Zwierzyk
ul. Krakowska 62/9, 25-701 Kielce

jednostka projektowa: Pracownia Projektowa C.O.L.O S.E.U.M
konstrukcje budowlane
ul. Tuwima 3A/3 Słupsk 76-200

Projektował:	Podpis
mgr inż. Zbigniew Słowiński UAN/8346/81/87 spec.konstrukcyjna bez ograniczeń	
sprawdził(a):	Podpis
mgr inż. Krzysztof Rogoziński WKP/0214/POOK/21 spec.konstrukcyjna bez ograniczeń	

Tytuł rysunku:

PŻ.1.2

Data	Skala	Nr Rys.
wrzesień 2025	1:25	K/23