

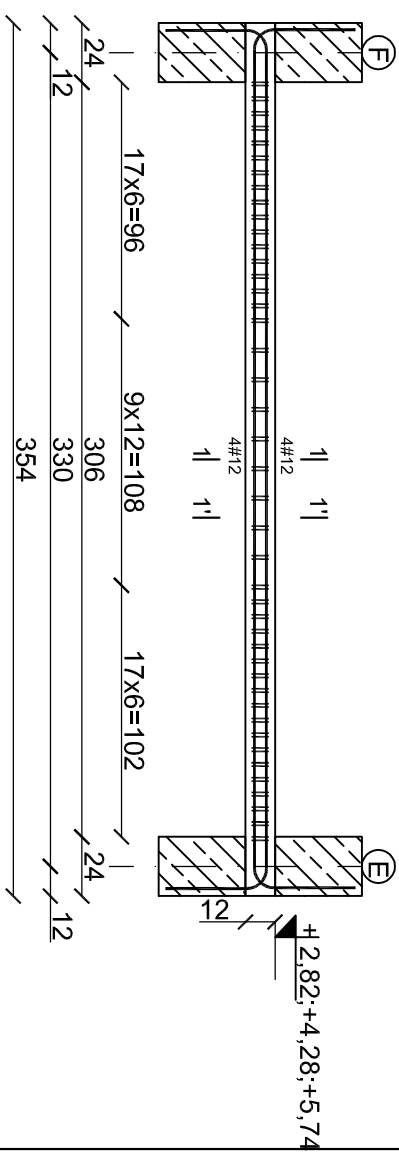
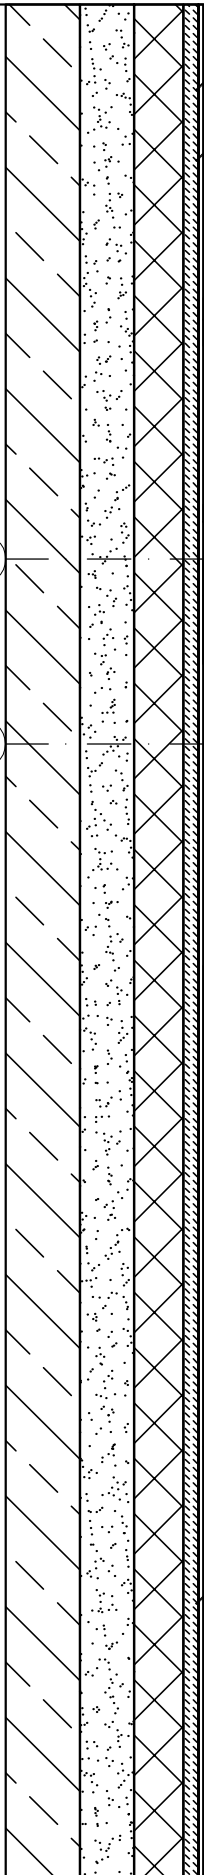
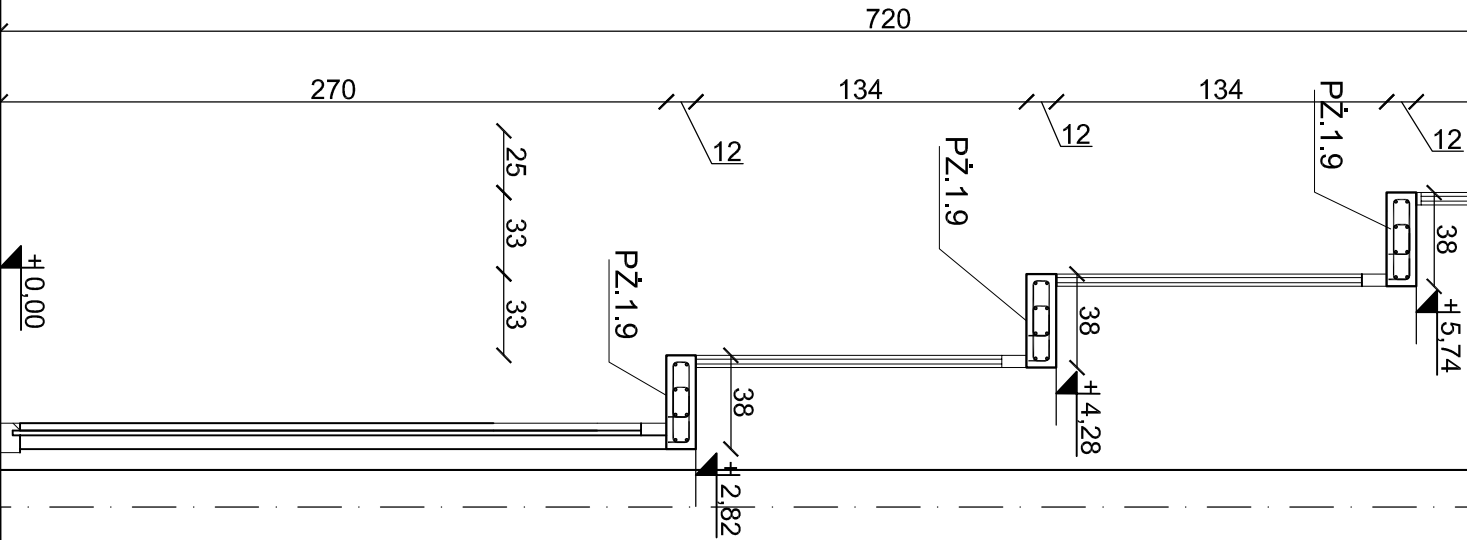


Strop  
filigran  
gr. 20cm

ZESTAWIENIE STALI PZ.19						
Poz.	Stal	Diużość	ilość [szt.]		Średnica	
	B500SP	[cm]	ilość	Elementów	Łącznie	(#6) (#12) (#16)
1	12	428	8	1	8	34,24
2	6	71	86	1	86	61,06
Diużość wg. średnic						
Masa 1 metra bieżącego pręta					[m]	61,06 34,24 0,00
Masa łączna wg. średnic					[kg/mb]	0,22 0,89 1,58
Ogółem dla 1 sztuki					[kg]	13,43 30,47 0,00
Ogółem dla 3 sztuk					[kg]	44 132

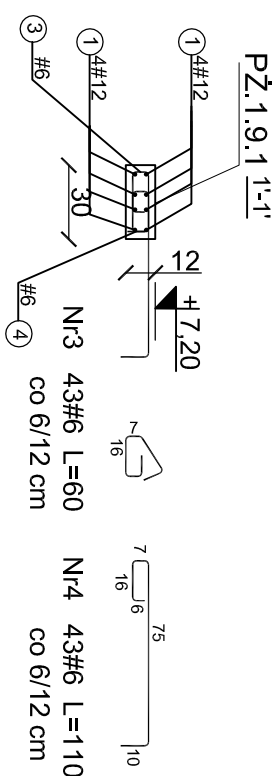

PODCIĄG  
P.Ż.1.9-szt.3;  
P.Ż.1.9.1-szt.1;  
Skala 1:30

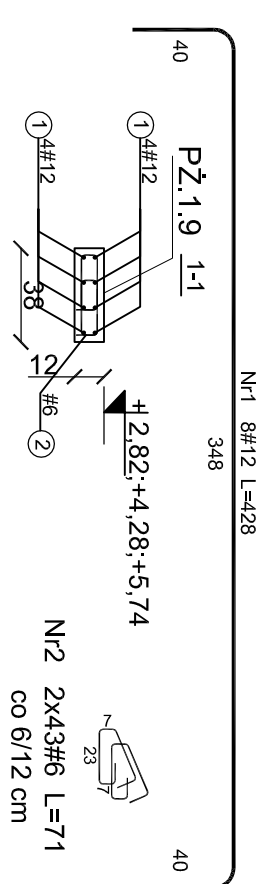

ZESTAWIENIE STALU - PZ.1.9.1									
Poz.	Stal	Długość	Ilość [szt.]		Średnica				
			Ilość	Elementów	Łącznie	(#6)	(#12)	(#16)	
1	B500SP	428	8	1	8			34.24	
3	6	60	43	1	43	25.80			
4	6	110	43	1	43	47.30			
Długość wg. średnic									
Masa 1 metra bieżącego pręta					[m]	73.10	34.24	0.00	
Masa łączna wg. średnic					[kg/m³]	0.22	0.89	1.58	
Ogółem dla 1 sztuki					[kg]	16.08	30.47	0.00	
							47		

# PROJEKT TECHNICZNY

**objekt:**

(muzeum, handel, gastronomia)

**adres inwestycji:**

numer działki: 54/22, 54/23, 54/17, 50/1

obrób ewidencyjny: 0020 m.Mielno

je dno

Investor: DIUN-TUR S.C.

Piotr Chlewicki, Anna Chlewicka-Zwierzyk  
ul. Krakowska 63/8, 35-701 Kielce

ul. Narowska 62/3, 23-701 Nielece

Pracownia Projektowa COLOSSEUM

konstrukcje budowlane

Projekat:	Podin:
ul. Tuwima 3A/3 Sijpsk 76-200	

mar in: Zblanlow Slowinski	Groups
Projectall:	

mgr inż. Zbigniew Stowiński  
IAN/8346/812/87

spec.konstrukcyina bez ogranichen

„	Podpis
sprawdzający:	

mar inż. Krzysztof Rogoziński	
-------------------------------	--

WKP/0214/PBOOK/21

spec. konstrukcyjna bez ograniczeń

Tytuł rysunku:	
----------------	--

[illegible]

PZ.1.9:PZ.1.9.1:

[illegible]

Data	Skala	Nr R.
------	-------	-------

WZOOBCH	1:30	K
2025		

C707		
------	--	--