


SCHEMAT MONTAŻU ZESTAWU WODOMIERZOWEGO
W STUDNI WODOMIERZOWEJ SW

- OZNACZENIA:
- 1 - wodomierz główny o min. Q3=10m3/h i min. Q4=12,5m3/h i DN25
 - 2 - króciec stal ocynk DN 40
 - 3 - redukcja DN 40/25
 - 4 - zawór kulowy DN 40
 - 5 - zawór antyskażeniowy typu EA o DN 40
 - 6 - szczelne przejście przez ścianę studzienki
 - 7 - redukcja PE/stal DN 50/40
 - 8 - króciec PE 50
 - 9 - króciec stal ocynk DN 25
 - 10 - stopnie złączowe żeliwne
 - 11 - wąż żeliwny do studni wodom. klasy B125

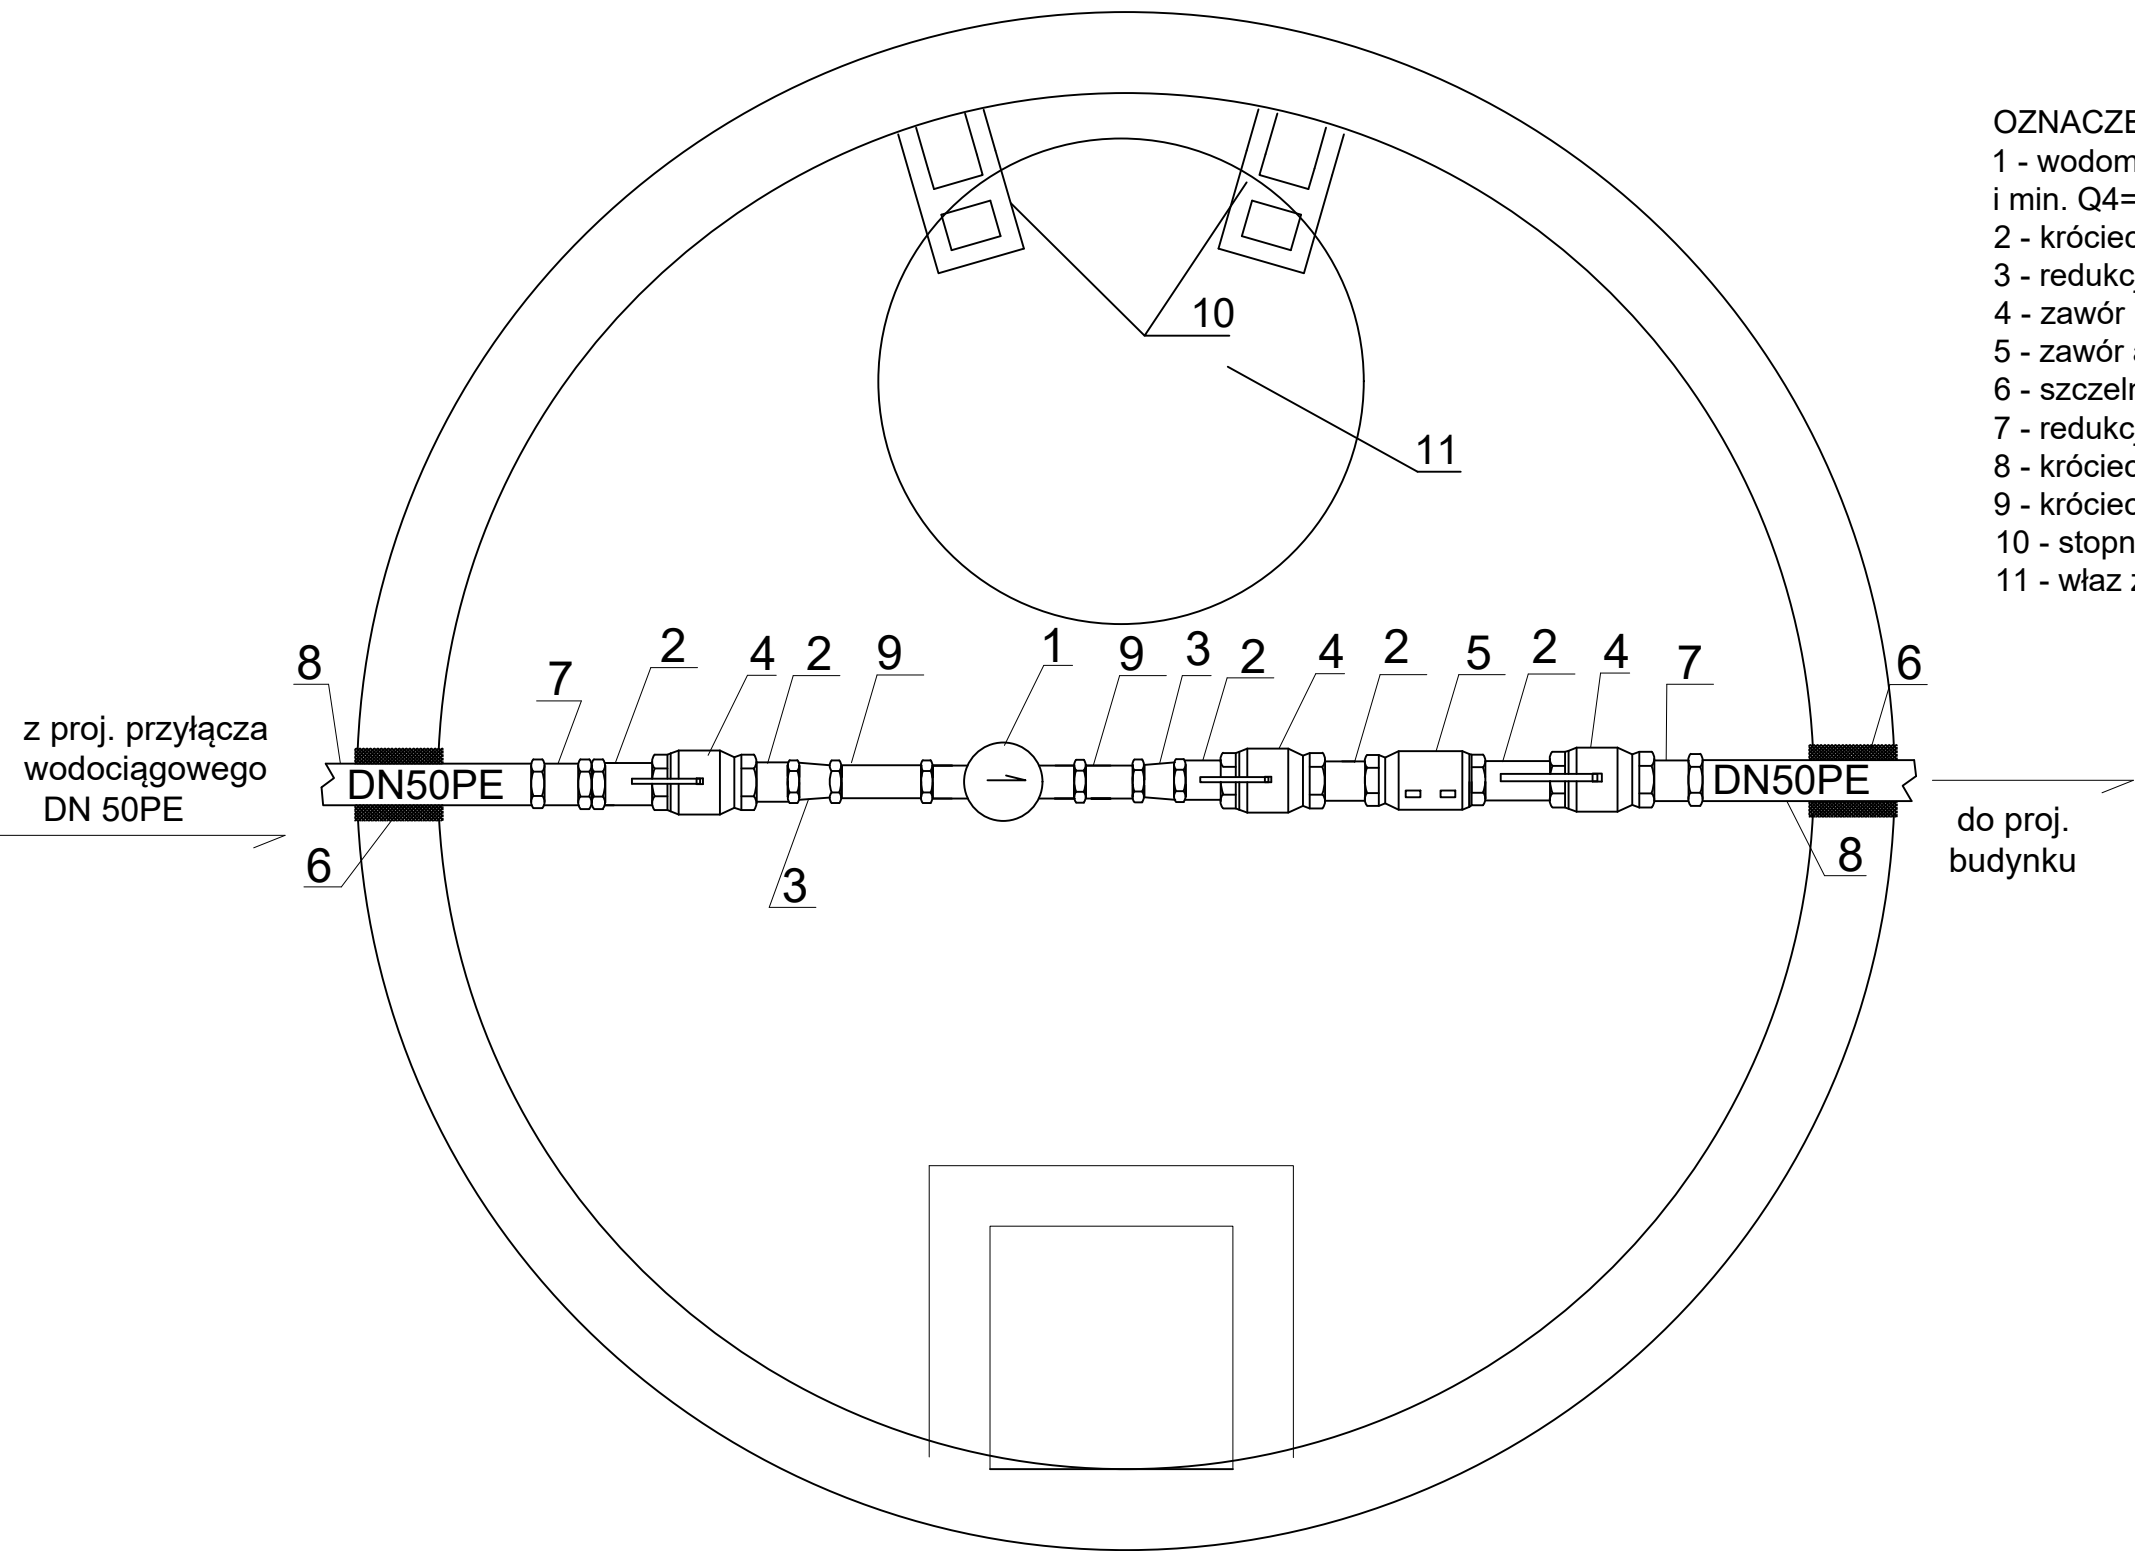

nazwa inwestycji: PROJEKT ZAMIENNY DO DECYZJI NR BOŚ/670/2016, ZNAK BOŚ.6740.67.KŻ Z DNIA 16.09.2016r. ORAZ NR B/406/2025 ZNAK B.6740.104.2025.AK Z DNIA 23.06.2025r.		
obiekt: BUDYNEK USŁUGOWY (muzeum, handel, gastronomia)		
adres inwestycji: numer działki: 54/22, 54/23, 54/17, 50/1 obręb ewidencyjny: 0020 m.Mielno jednostka ewidencyjna: 320905_4		
inwestor: DIUN-TUR s.c. Piotr Chlewicki, Anna Chlewicka-Zwierzyk ul. Krakowska 62/9, 25-701 Kielce		
jednostka projektowa: Pracownia Projektowa COLOSSEUM Mirosław Zwolski w spadku ul. Tuwima 3A/3 Słupsk 76-200		
Projektant:		Podpis
tech. Marek Niewiarowski upr. nr UAN 8346/278/89 specjalność sieci i instalacje sanitarne		
sprawdzająca:		
tech. mgr inż. Sylwia Marchlewska upr nr PŌM/0095/PBS/20 specjalność sieci i instalacje sanitarne		
Opracowała:		
mgr inż. Małgorzata Stachowiak		Podpis
Tytuł rysunku		
Schemat montażu zestawu wodomierzowego w studni wodomierzowej		
Data	Skala	Nr Rys.
2025-09	—	3