


BUDOWA PRZYŁĄCZA WODOCIĄGOWEGO

OZNACZENIA:


- teren utwardzony
- teren nieutwardzony

włączenie do sieci wykonać poprzez uniwersalną opaskę do nawiercania do rur PE i PVC typu HAKU o DN110/40 (nr katalogowy 5250 firmy Hawle lub równorzędną), za opaską należy zamontować zasuwę odcinającą o DN40, natomiast za zasuwą zamontować łącznik rurowy stal/PE o DN 40/50


SKALA

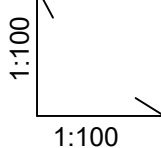

P.P. -7,00 m n.p.m.

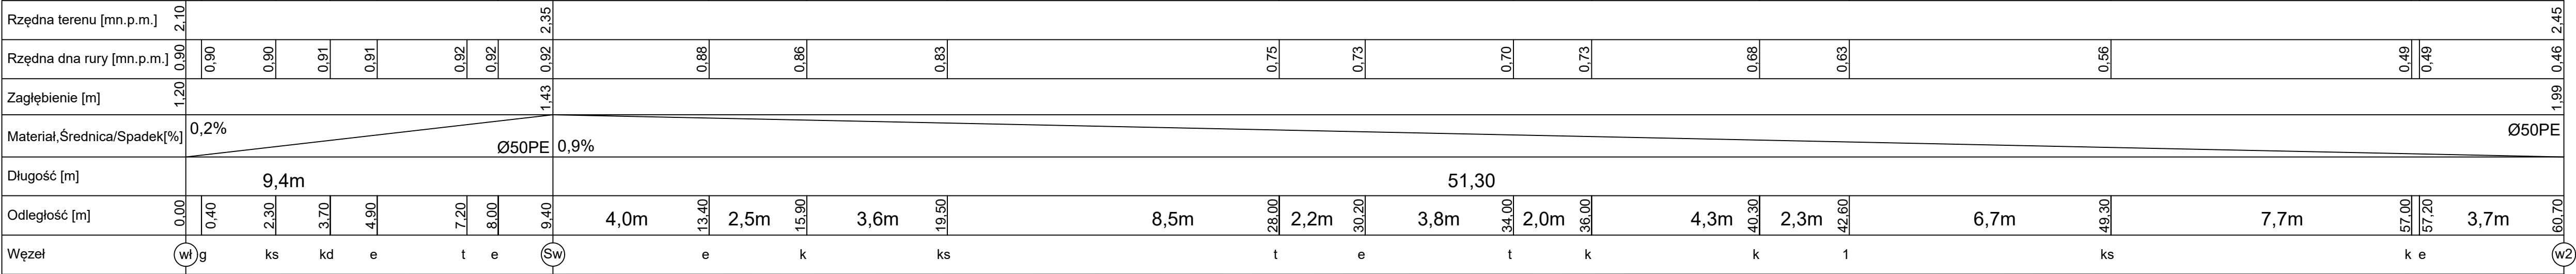

taśma sygnalizacyjno - ostrzegawcza na obsypce piaskowej (w kol. niebieskim)

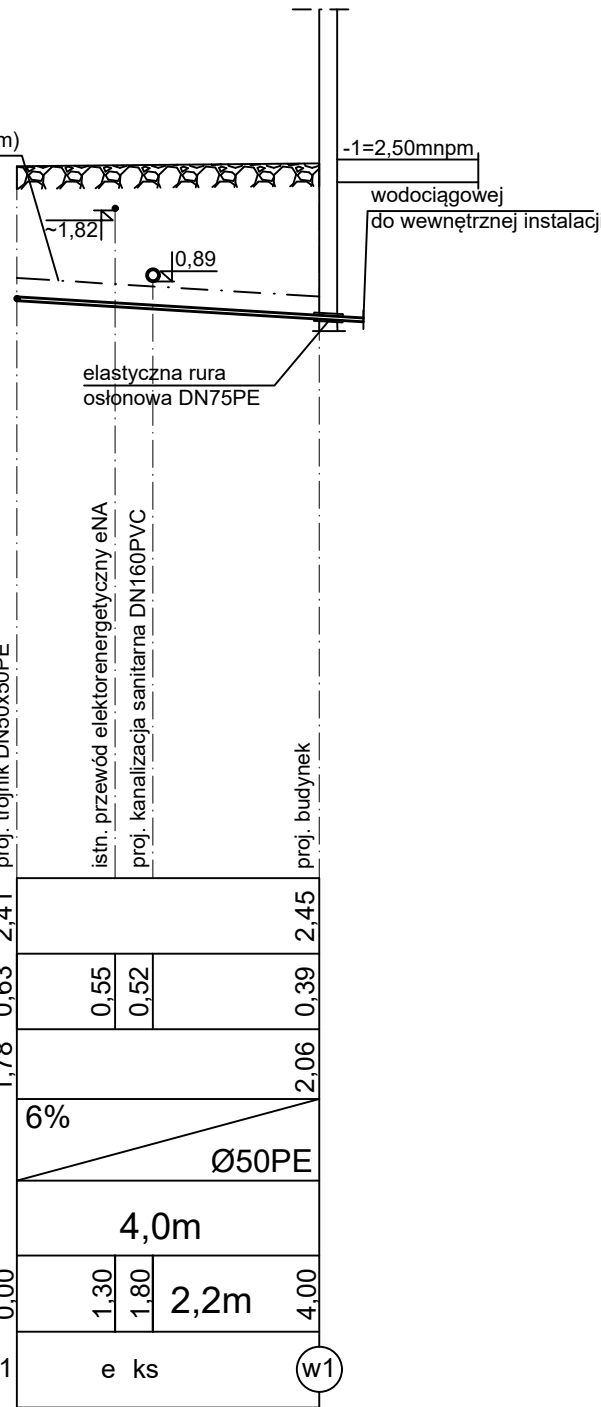

TEMAT: PROFIL PODŁUŻNY PRZYŁĄCZA WODOCIĄGOWEGO I ZEWNĘTRZ. INSTALACJI WODOCIĄGOWEJ		OBIEKT Projekt zamienny do decyzji nr BOS/670/2016, znak BOS.6740.67.KŻ z dnia 16.09.2016r oraz nr B/406/2025 znak B.6740.104.2025.AK z dnia 23.06.2025r. działki nr: 54/22, 54/23, 54/17, 50/1 obręb ewid.0020 Mielno, gmina m. Mielno, powiat koszaliński	
PROJEKTOWAŁ:	tech. Marek Niewiarowski upr. proj. UAN 8346/278/89 spec. sieci i instalacje sanitarne	SKALA	1:100
SPRAWDZIŁA:	mgr inż. Sylwia Marchlewska upr. proj. POM/0095/PBS/20 spec. sieci i instalacje sanitarne	DATA	09.2025
OPRACOWAŁA:	mgr inż. Małgorzata Stachowiak	NR RYS.	7