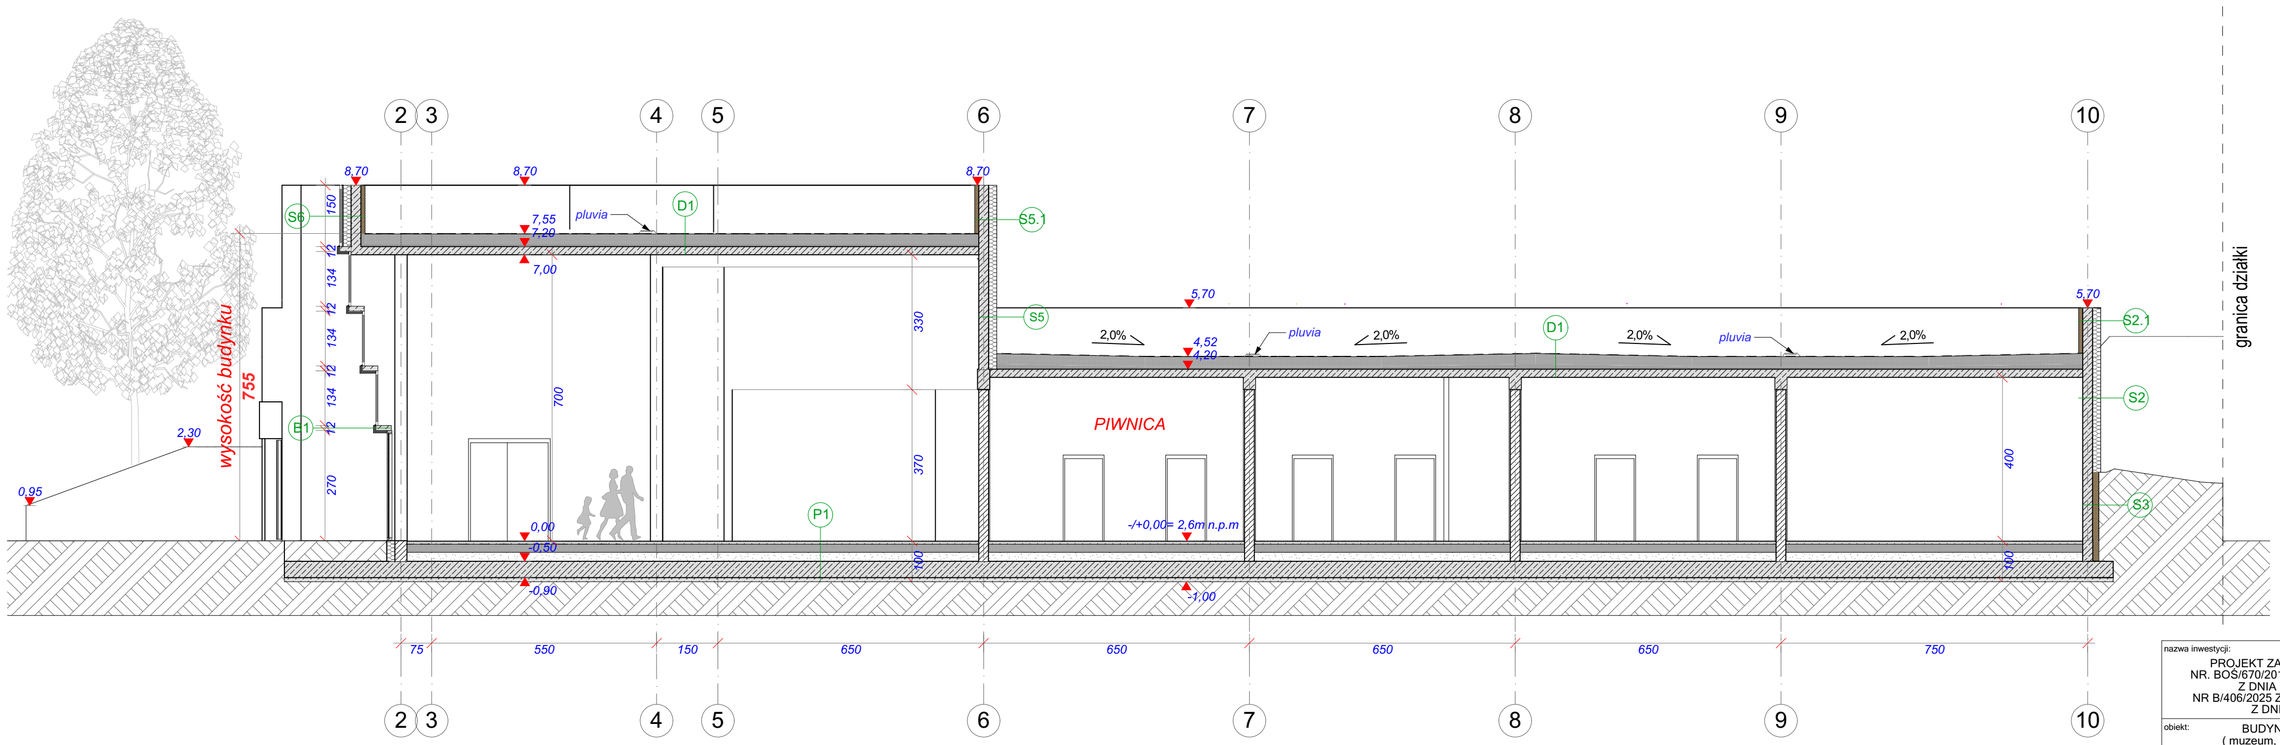

S2 ŚCIANA ZEWNĘTRZNA 2
- farba StoColor Lotusan wg. elewacji
- tynk silikonowy StoLotusan min. K 1.5
- grunt Sto-Putzgrund
- siatka zbrojąca Sto-Glasfasergewebe F
- masa zbrojąca StoArmat Classic Plus F
- 20 cm - styropian EPS, klejony i kołkowany do ściany zewnętrznej, λ=0,040 W/m*K
- 24 cm - żelbet, beton B-37, C30/37 gr.24 cm

S2.1 ŚCIANA ZEWNĘTRZNA 2 - attyka
farba StoColor Lotusan wg. elewacji
- tynk silikonowy StoLotusan min. K 1.5
- grunt Sto-Putzgrund
- siatka zbrojąca Sto-Glasfasergewebe F
- masa zbrojąca StoArmat Classic Plus F
- 20 cm - styropian EPS, klejony i kołkowany do ściany zewnętrznej, λ=0,040 W/m*K
- 24 cm - żelbet, beton B-37, C30/37 gr.24 cm
- 10 cm - styrodur, λ=0,035 W/m*K, R = 4,25 W/m²*K

S3 ŚCIANA ZEWNĘTRZNA 3
- grunt
- Mata drenażowa np.SOPRADRAIN 8
- 15 cm - termoizolacja XPS - np. SOPRODACH HYDRO S, λ=0,035 W/m*K, R = 4,25 W/m²*K
- klej poliuretanowy np. EFIFOAM
- papa np. SOPRALENE 250 S4P
- preparat gruntujący np. ELASTOCOL 500
- 24 cm - żelbet, beton B-37, C30/37 gr.24 cm

S5 ŚCIANA ZEWNĘTRZNA 5
- 1 cm panele aluminiowe powlekane np. Rockpanel, kolor stalowy na ruszcie systemowym
- pustka powietrzna min. 2 cm
- 20 cm - styropian EPS, klejony i kołkowany do ściany zewnętrznej, λ=0,040 W/m*K
- 24 cm - żelbet, beton B-37, C30/37 gr.24 cm

S5.1 ŚCIANA ZEWNĘTRZNA 5 - attyka
- 1 cm panele aluminiowe powlekane np. Rockpanel, kolor stalowy na ruszcie systemowym
- pustka powietrzna min. 2 cm
- 20 cm - styropian EPS, klejony i kołkowany do ściany zewnętrznej, λ=0,040 W/m*K
- 24 cm - żelbet, beton B-37, C30/37 gr.24 cm
- 10 cm - styrodur , λ=0,035 W/m*K, R = 4,25 W/m²*K

S6 ŚCIANA ZEWNĘTRZNA 6
- okno fasadowe
- pustka powietrzna min. 2 cm
- 20 cm - styropian EPS, klejony i kołkowany do ściany zewnętrznej, λ=0,040 W/m*K
- 24 cm - żelbet, beton B-37, C30/37 gr.24 cm
- 10 cm - styrodur XPS, λ=0,035 W/m*K, R = 4,25 W/m²*K

ŚCIANY DZIAŁOWE (Rw - 48 dB)
- 12 cm - bloczki Silka E12 kl.15

ŚCIANY MIĘDZYLOKALOWE (Rw-59 dB)
- 24 cm - bloczki Silka E24 kl.20

P1 PODŁOGA NA GRUNCIE
- 2 cm - wykończenie
- 6 cm - wylewka betonowa B-15
- 0,5 mm folia budowlana na zakład
- 20 cm - styropian EPS 150, λ=0,044 W/m*K,
- 22 cm - podbudowa piaskowa zagęszczona Is=0,97
- 2x masa bitumiczno-kauczukowa np. Izohan WL
- 40cm - płyta żelbetowa - beton B-37, C30/37 W8
- papa termozgrzewalna
- 10 cm - chudy beton B-10

D1 DACH
- papa nawierzchniowa np.Pye pv200 S5 schiefer
- papa podkładowa np.Sopralene stick 30
- styrodur gr.min. 20 cm (U=0,35W/m2K) ze spadkiem
- paroizolacja np.Sopravap activa 2
- preparat gruntujący np. Elastocol 500
- strop żelbetowy typu Filigran gr. 20cm

nazwa inwestycji:
PROJEKT ZAMIENNY DO DECYZJI
NR. BOŚ/670/2016, ZNAK BOŚ.6470.67.KŻ
Z DNIA 16.09.2016r. oraz
NR B/406/2025 ZNAK B.6740.104.2025.AK
Z DNIA 23.06.2025r.

obiekt:
BUDYNEK USŁUGOWY
(muzeum, handel, gastronomia)

adres inwestycji:
numer działki : 54/22, 54/23,54/17, 50/1
obręb ewidencyjny: 0020 m.Mielno
jednostka ewidencyjna : 320905_4

inwestor:
DIUN-TUR s.c.
Piotr Chlewicki, Anna Chlewicka-Zwierzyk
ul. Krakowska 62/9, 25-701 Kielce

jednostka projektowa:
Pracownia Projektowa C O L O S S E U M
Mirosław Zwolski w spadku
ul. Tuwima 3A/3 Słupsk 76-200

Projektant:	Podpis
mgr. inż arch Dominika Skrobiszewska 53/POOKK/V/2018 spec.arch bez ograniczeń	
sprawdzający:	Podpis
mgr. inż arch Krystian Kozioł PO/KK/398/2011 spec.arch bez ograniczeń	

Tytuł rysunku

PRZEKRÓJ A-A

Data	Skala	Nr Rys.
2025-09-28	1:100	A.05