SŁUP
SŻ-1.4-SZT.1
Skala 1:30

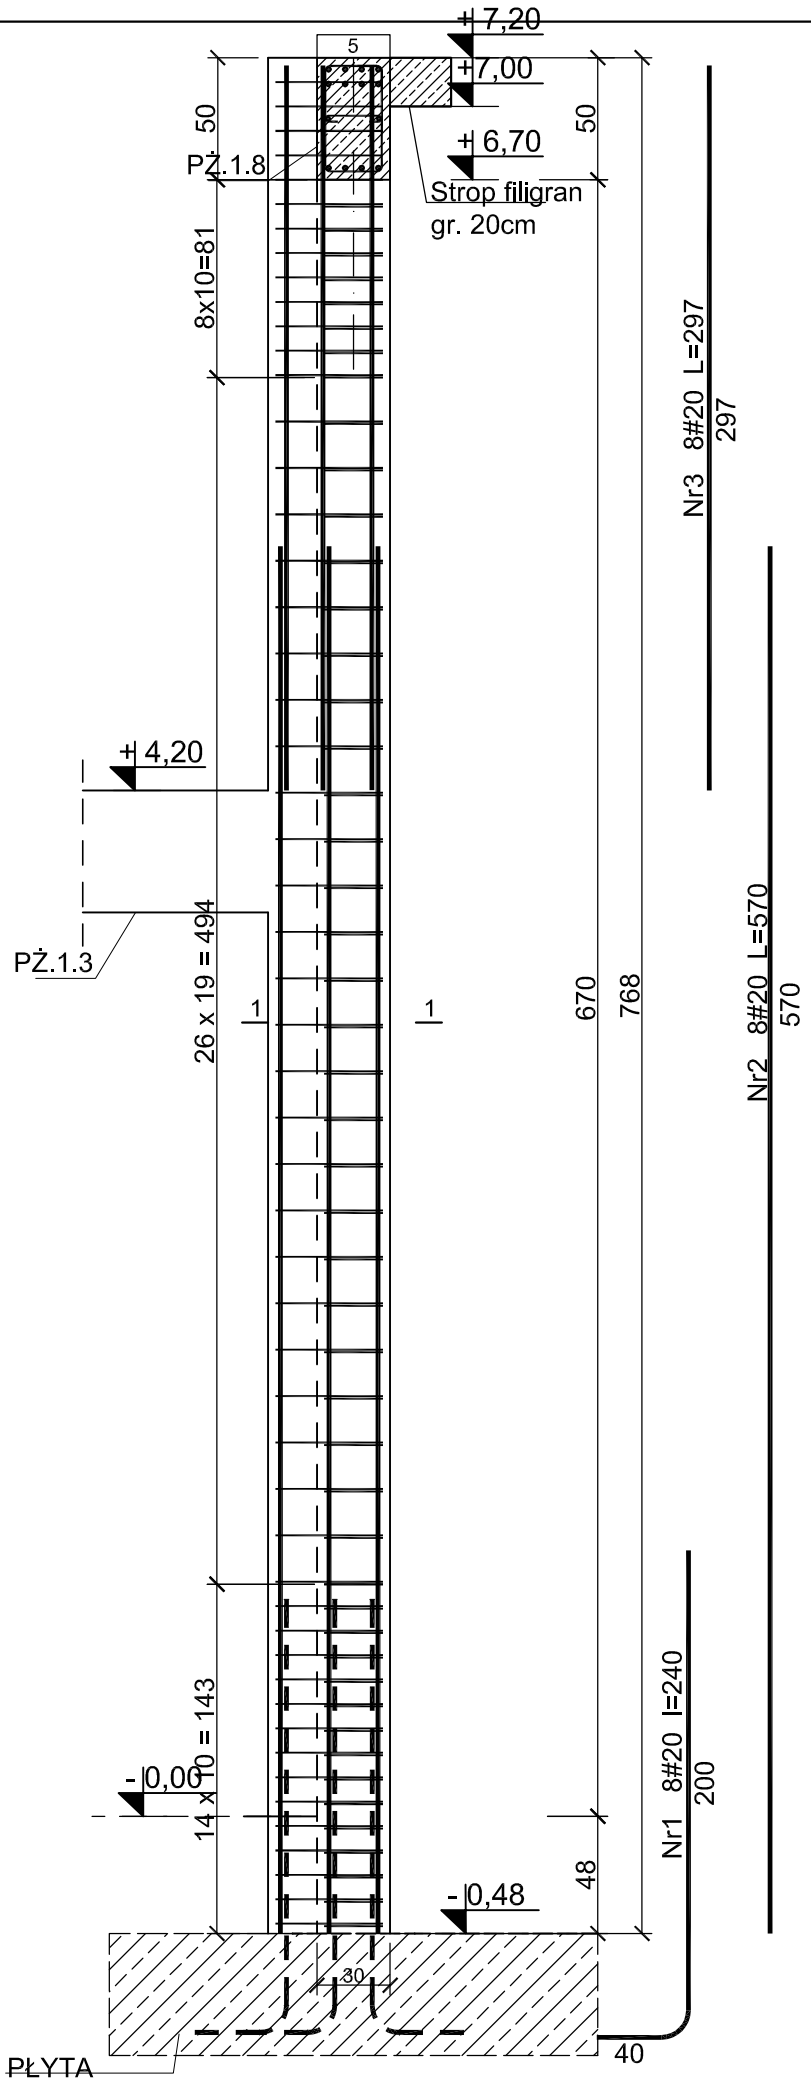

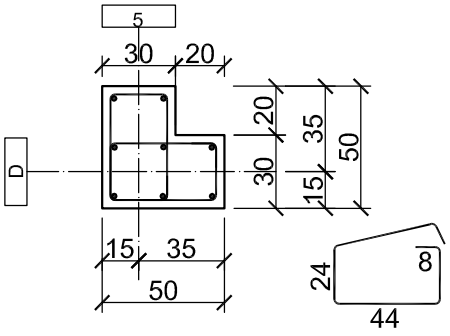

Nr4 2x39#8 L=152

ZESTAWIENIE STALI

Poz.	Stal	Długość	Ilość [szt.]			Średnica	
	B500SP	[cm]	Ilość	Elementów	Łącznie	(#8)	(#20)
1	20	240	8	1	8		19,20
2	20	570	8	1	8		45,60
3	20	297	8	1	8		23,76
4	8	152	78	1	78	118,56	
Długość wg. średnic					[m]	118,56	88,56
Masa 1 metra bieżącego pręta					[kg/mb]	0,40	2,47
Masa łączna wg. średnic					[kg]	47,42	218,74
Ogółem dla 1 sztuki					**[kg]**	**266**	

Beton	C30/37	
Stal	B500SP	
Otulina	c_{nom}	=30 mm

PROJEKT TECHNICZNY

obiekt: BUDYNEK USŁUGOWY
(muzeum, handel, gastronomia)

adres inwestycji:
numer działki : 54/22, 54/23, 54/17,50/1
obręb ewidencyjny: 0020 m.Mielno
jednostka ewidencyjna : 320905_4

inwestor:
DIUN-TUR s.c.
Piotr Chlewicki, Anna Chlewicka-Zwierzyk
ul. Krakowska 62/9, 25-701 Kielce

jednostka projektowa:
Pracownia Projektowa C O L O S S E U M
konstrukcje budowlane
ul. Tuwima 3A/3 Słupsk 76-200

Projektant:	Podpis
mgr inż. Zbigniew Słowiński UAN/8346/812/87 spec.konstrukcyjna bez ograniczeń	
sprawdzający:	**Podpis**
mgr inż. Krzysztof Rogozinski WKP/0214/POOK/21 spec.konstrukcyjna bez ograniczeń	

Tytuł rysunku:

SŻ.1.4

Data	Skala	Nr Rys.
wrzesień 2025	1:30	**K/13**