

Niniejsze opracowanie nie jest projektem w rozumieniu właściwych przepisów (w szczególności nie jest projektem budowlanym ani wykonawczym), a jedynie koncepcją, nie zawiera szczegółowych rozwiązań konstrukcyjnych i służy jedynie do wspierania prac projektowych.

Wszelkie obliczenia, dane, parametry i informacje zamieszczone na rysunkach muszą być zatwierdzone przez projektanta z odpowiednimi uprawnieniami i uzgodnione z osobą nadzorującą planowaną inwestycję oraz dopasowane indywidualnie zgodnie z potrzebami inwestora.

Legenda kolorów dla typu mocowania

- Brak mocowania
- Mocowanie konwencjonalne (kielich kompensacyjny)
- Profil montażowy (sztywne)

Legenda rurociągów

- Odcinek (Dz)
- Średnica zewnętrzna (d)
- DML = Mocowanie konwencjonalne (kielich kompensacyjny)
- TSs = Profil montażowy (sztywne)

Legenda wpustu dachowego


- Wysokość
- Odcinek (Dz)
- Średnica przyłącza

Legenda asortymentu

- Geberit PE

Legenda symboli

- Wpust dachowy
- Punkt komunikacji
- Kolano 90°
- Kolano 2×45°
- Czyszczak
- Zwężka

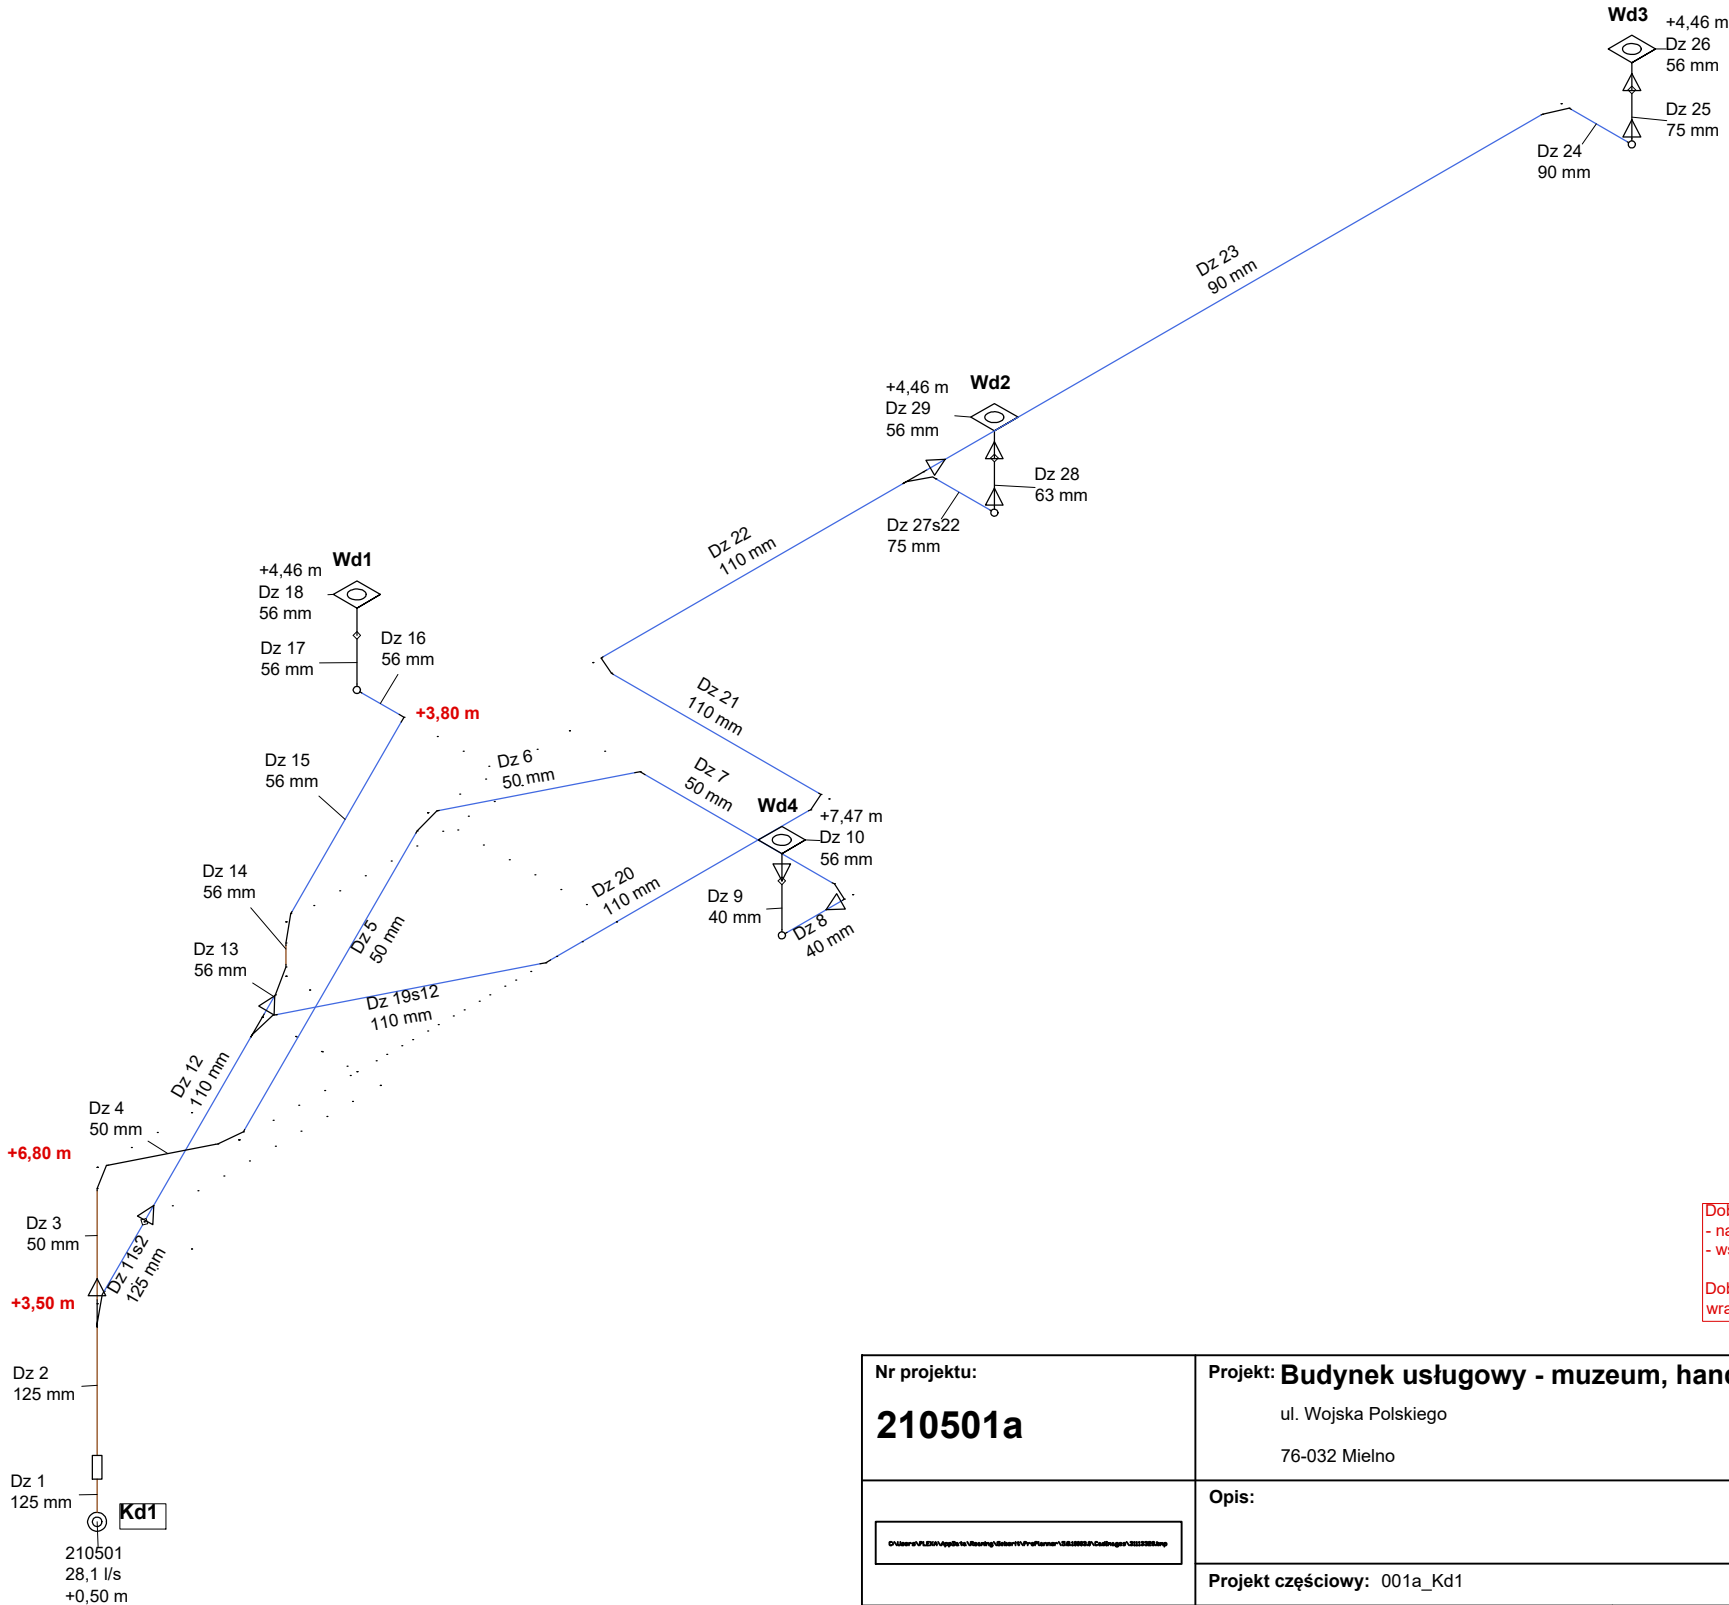

Dobór wykonano w oparciu o założenia:  
- natężenie deszczu q=300 l/s\*ha,  
- współczynnik spływu 0,8.  
  
Dobrano wpusty do hydroizolacji bitumicznej  
wraz z podgrzewaczem.

Nr projektu: <b>210501a</b>	Projekt: <b>Budynek usługowy - muzeum, handel, gastronomia</b> ul. Wojska Polskiego 76-032 Mielno		
	Opis:		
	Projekt częściowy: 001a_Kd1		
Odpowiedzialny:	Ulica:		
Telefon:	Kod pocztowy:		
	Miejscowość:	Utworzone: 10.03.2025	Zmienione: 06.10.2025