


OZNACZENIE	Q1	Q2	F1	Q3	Q4	Q5	Q6	Q7	Q8	Q9	Q10
OPIS	Zasilanie z tablicy licznikowej	Kontrola obecności napięcia	Ochronnik	Obwód oświetleniowy Zaplecze, WC, socjalne	Obwód oświetleniowy pom.usługowo handlowe	Wyłącznik różnicowoprądowy	Obwód gniazd 230V/16A pom. socjalne PODGRZEWACZ	Obwód gniazd 230V/16A pom. socjalne LODÓWKA, OGÓLNE	Obwód gniazd 230V/16A WC PODGRZEWACZ	Obwód gniazd 230V/16A pom. socjalne, WC	Obwód gniazd 230V/16A pom.usługowo handlowe
MOC [KW]	24,56/16			0,25	0,25		2	2	2	2	2
PRZEKRÓJ [MM2]	5x25			3x1.5	3x1.5		3x2.5	3x2.5	3x2.5	3x2.5	3x1.5
TYP	YLY			YDY	YDY		YDY	YDY	YDY	YDY	YDY

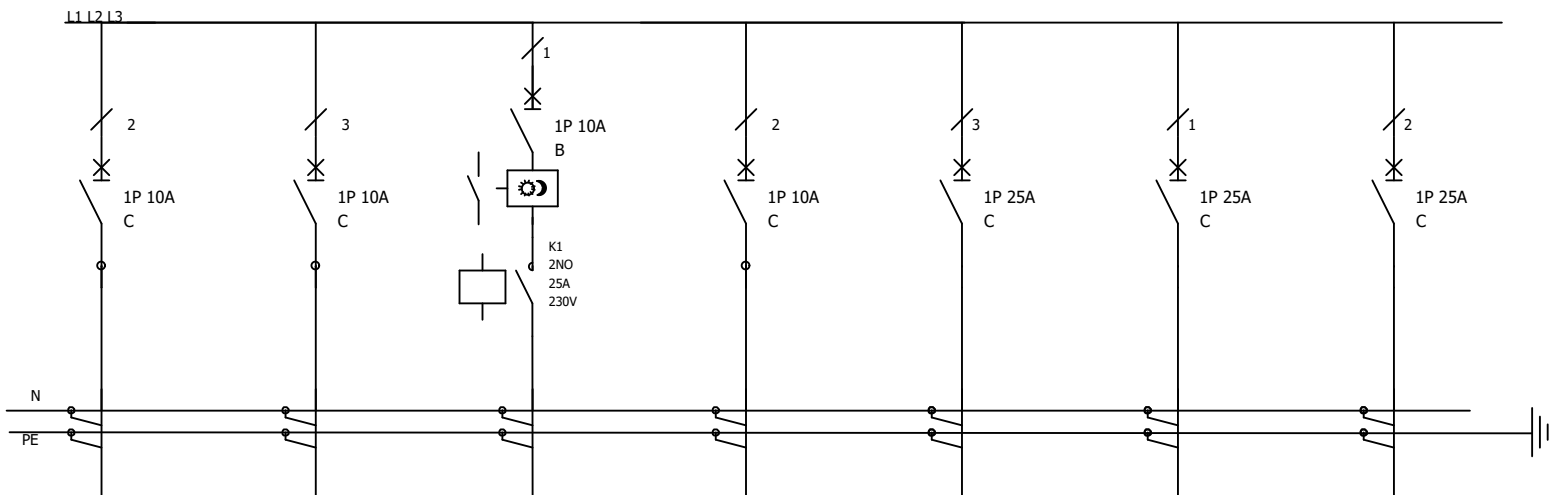

OZNACZENIE	Q11	Q12	Q13	Q14	Q15	Q16	Q17
OPIS	Wentylator W	Wentylator W	Reklama	Kurtyna	Jednostka zewnętrzna pompy ciepła L5.1	Jednostka zewnętrzna pompy ciepła L5.2	Jednostka zewnętrzna pompy ciepła L5.3
MOC [KW]	0,1	0,1	0.1	0,26	4.5	4.5	4.5
PRZEKRÓJ [MM2]	3x1.5	3x1.5	3x1.5	3x1.5	3x6	3x6	3x6
TYP	YDY	YDY	YDY	YDY	YDY	YDY	YDY

OBUDOWA NT 3x18MOD

nazwa inwestycji: PROJEKT ZAMIENNY DO DECYZJI NR BOŚ/670/2016, ZNAK BOŚ.6740.67.KŻ Z DNIA 16.09.2016r. oraz NR B/406/2025, ZNAK B.6740.104.2025.AK Z DNIA 23.06..2025 r		
obiekt: BUDYNEK USŁUGOWY ( muzeum, handel, gastronomia)		
adres inwestycji: numer działki : 54/22, 54/23, 54/17, 54/26, obręb ewidencyjny: 0020 m.Mielno jednostka ewidencyjna : 320905_4		
inwestor: DIUN-TUR s.c. Piotr Chlewicki, Anna Chlewicka-Zwierzyk ul. Krakowska 62/9, 25-701 Kielce		
jednostka projektowa: Pracownia Projektowa COŁOSSEUM Miroslaw Zwolski w spadku ul. Tuwima 3A/3 Słupsk 76-200		
Projektant:		Podpis
mgr inż. Łukasz Gągała POM/0256/PBE/16 sieci i instalacje elektryczne		
sprawdzający:		Podpis
mgr inż. Tomasz Piskorski 8346/232/90 sieci i instalacje elektryczne		
Tytuł rysunku		
SCHEMAT ROZDZIELNICY R5		
Data 2025-09-28	Skala	Nr Rys. E-10