SŁUP
SŻ-1.5-SZT.5
Skala 1:30

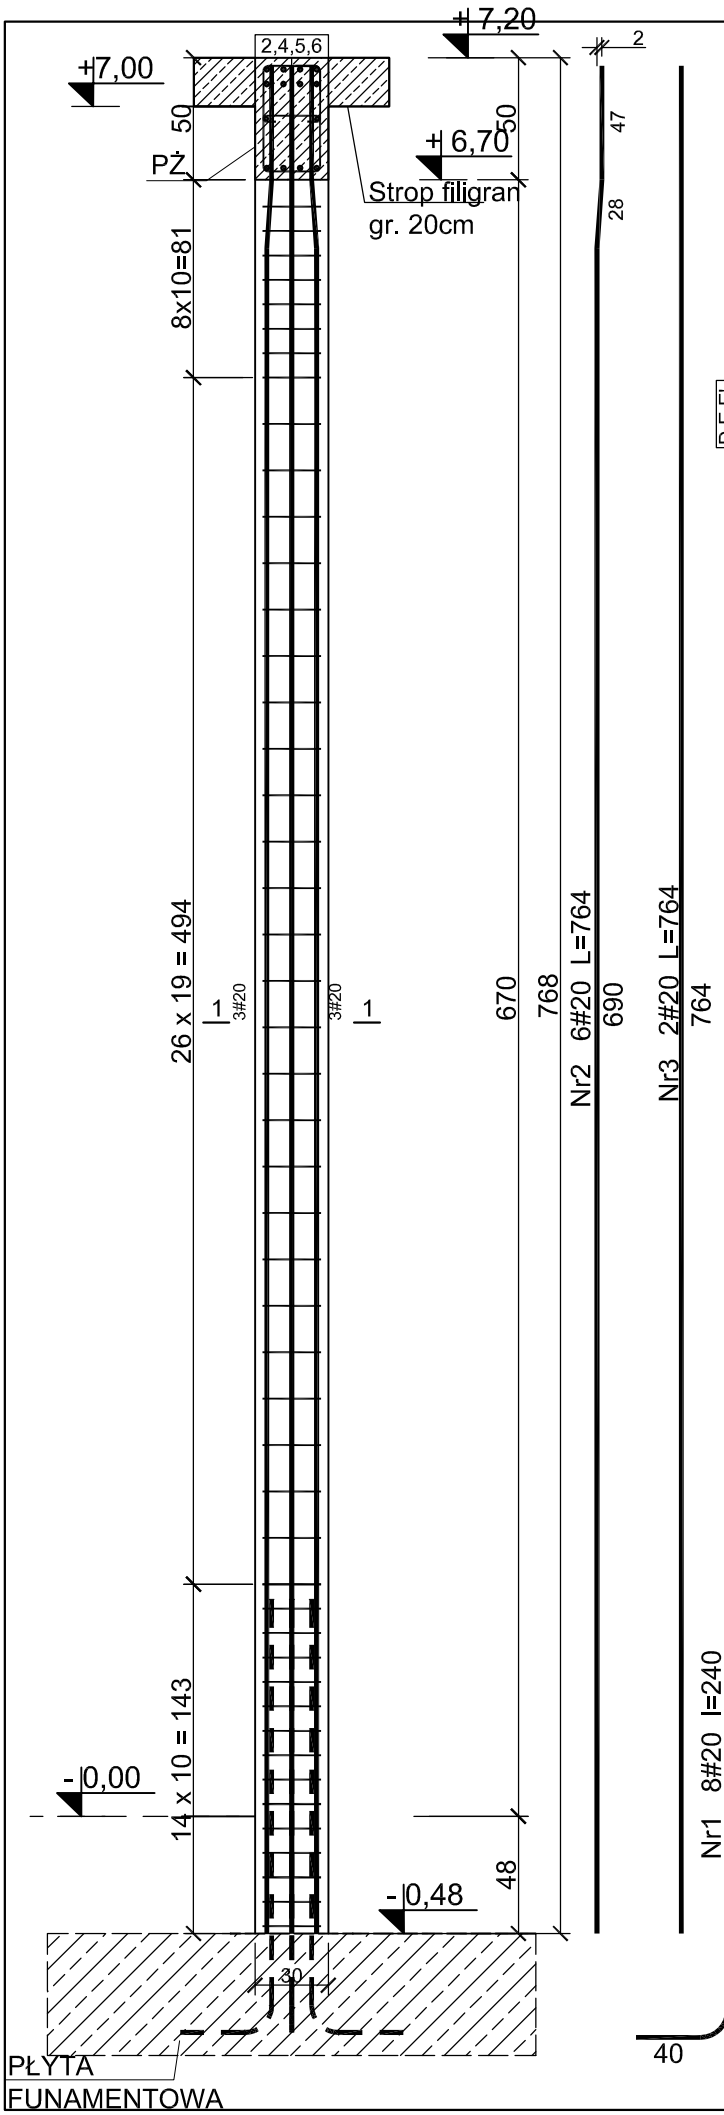

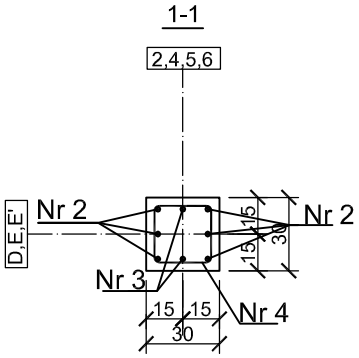

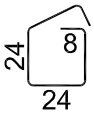

Nr4 49#8 l=108

ZESTAWIENIE STALI

Poz.	Stal	Długość	Ilość [szt.]			Średnica	
	B500SP	[cm]	Ilość	Elementów	Łącznie	(#8)	(#20)
1	20	240	8	1	8		19,20
2	20	764	6	1	6		45,84
3	20	764	2	1	2		15,28
4	8	108	49	1	49	52,92	
Długość wg. średnic					[m]	52,92	80,32
Masa 1 metra bieżącego pręta					[kg/mb]	0,40	2,47
Masa łączna wg. średnic					[kg]	21,17	198,39
Ogółem dla 1 sztuki					[kg]	220	
Ogółem dla 5 sztuk					**[kg]**	**1098**	

Beton C30/37
Stal B500SP
Otulina c_{nom} =30 mm

PROJEKT TECHNICZNY

obiekt: BUDYNEK USŁUGOWY
(muzeum, handel, gastronomia)

adres inwestycji:
numer działki : 54/22, 54/23, 54/17,50/1
obręb ewidencyjny: 0020 m.Mielno
jednostka ewidencyjna : 320905_4

inwestor: DIUN-TUR s.c.
Piotr Chlewicki, Anna Chlewicka-Zwierzyk
ul. Krakowska 62/9, 25-701 Kielce

jednostka projektowa:
Pracownia Projektowa C O L O S S E U M
konstrukcje budowlane
ul. Tuwima 3A/3 Słupsk 76-200

Projektant:	Podpis
mgr inż. Zbigniew Słowiński UAN/8346/812/87 spec.konstrukcyjna bez ograniczeń	
sprawdzający:	**Podpis**
mgr inż. Krzysztof Rogozinski WKP/0214/POOK/21 spec.konstrukcyjna bez ograniczeń	

Tytuł rysunku:

SŻ.1.5

Data	Skala	Nr Rys.
wrzesień 2025	1:30	**K/14**