


**INWENTARYZACJA
PRZEKRÓJ A - A**
skala 1 : 50

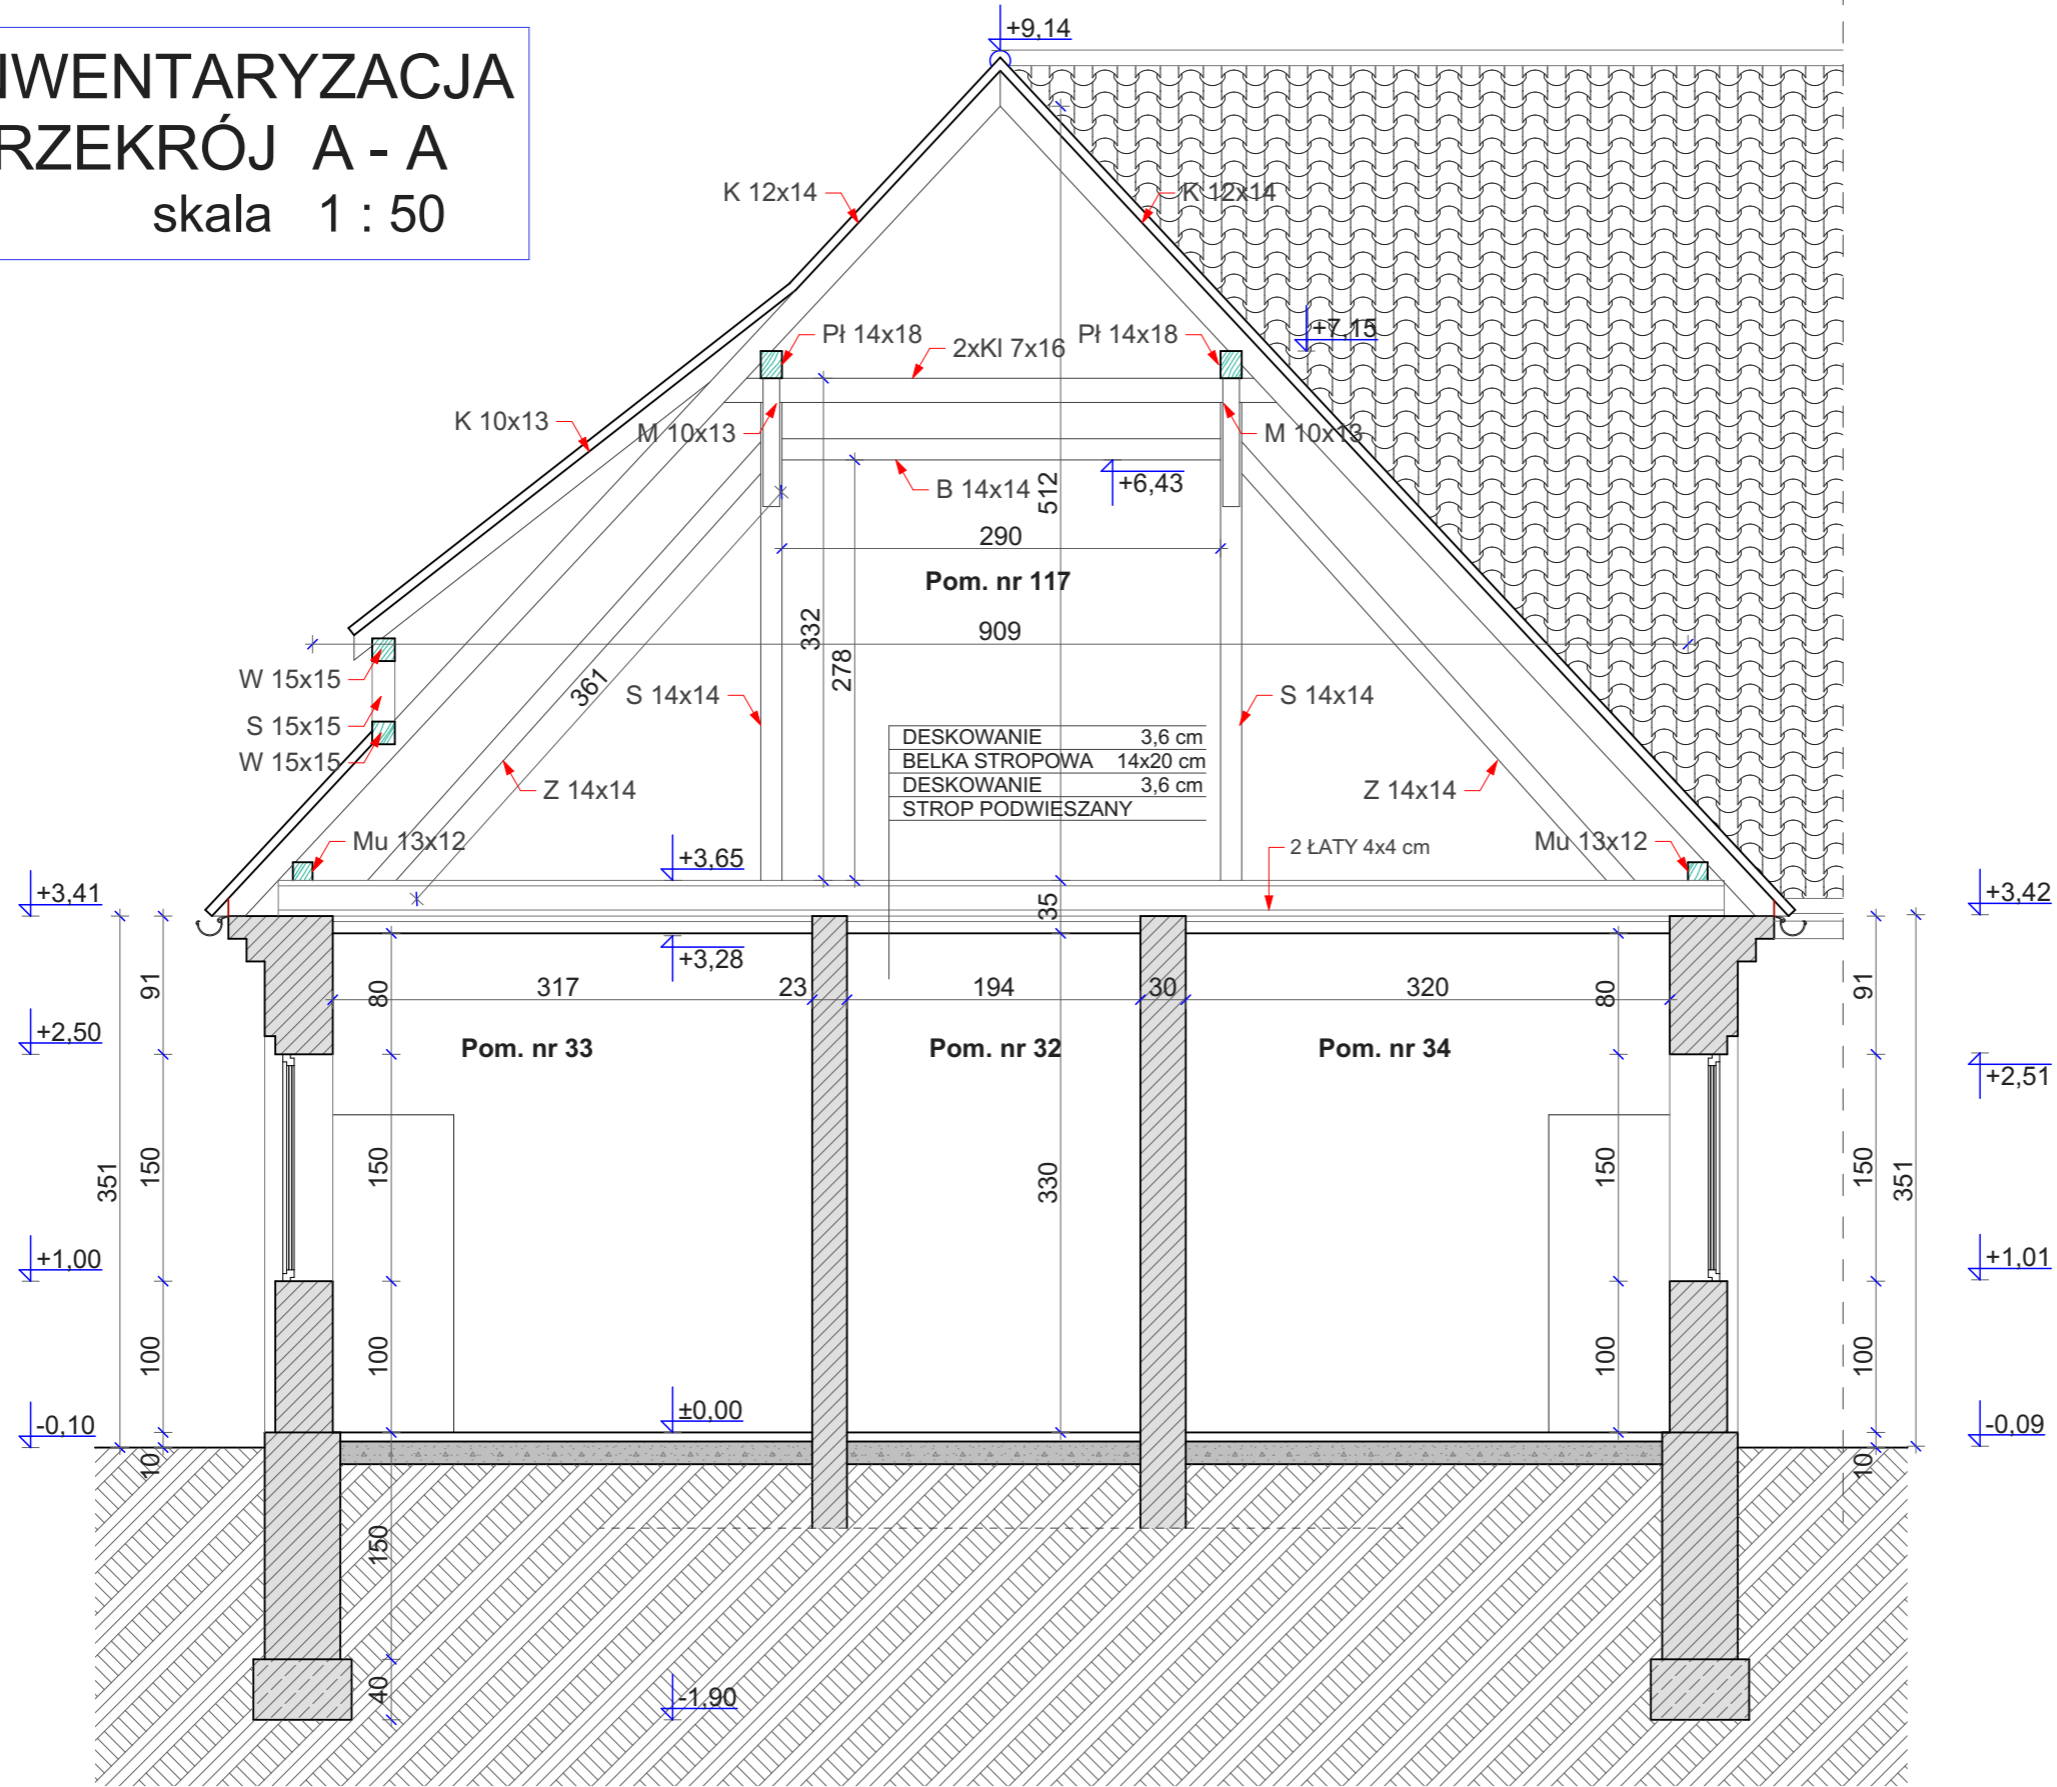

NAZWA INWESTYCJI: CZĘŚCIOWA ROZBIÓRKA ORAZ PRZEBUDOWA I ROZBUDOWA BUDYNKU BYŁEGO ZAKŁADU PRZYRODOLECZNICZEGO WRAZ ZE ZMIANĄ SPOSOBU UŻYTKOWANIA NA BUDYNEK USŁUGOWY ZAKWATEROWANIA TURYSTYCZNEGO I REKREACYJNEGO ORAZ BUDOWA ZEWN. INSTALACJI GAZOWEJ		
ADRES INWESTYCJI: ul. Beniowskiego 1 76-270 USTKA DZ. NR 1963		
INWESTOR: "UZDROWISKO USTKA" SPÓŁKA z o.o. ul. Wczasowa 4 76-270 Ustka		
JEDNOSTKA PROJEKTOWA: pracownia projektowa COLOSSEUM ul. Tuwima 3A/3 Słupsk 76-200		
NAZWA RYSUNKU: INWENTARYZACJA - PRZEKRÓJ A		
AUTOR: mgr inż. arch. Krystian Kozioł upr. nr PO/IKK/398/2011 spec. architektoniczna bez ograniczeń	PODPIS:	
SPRAWDZIŁ: mgr inż. arch. Dominika Skrobiszewska 53/POOKK/V/2018 spec. architektoniczna bez ograniczeń	PODPIS:	
SKALA:	DATA: 20-06-2023	RYS. NR: RYS.03