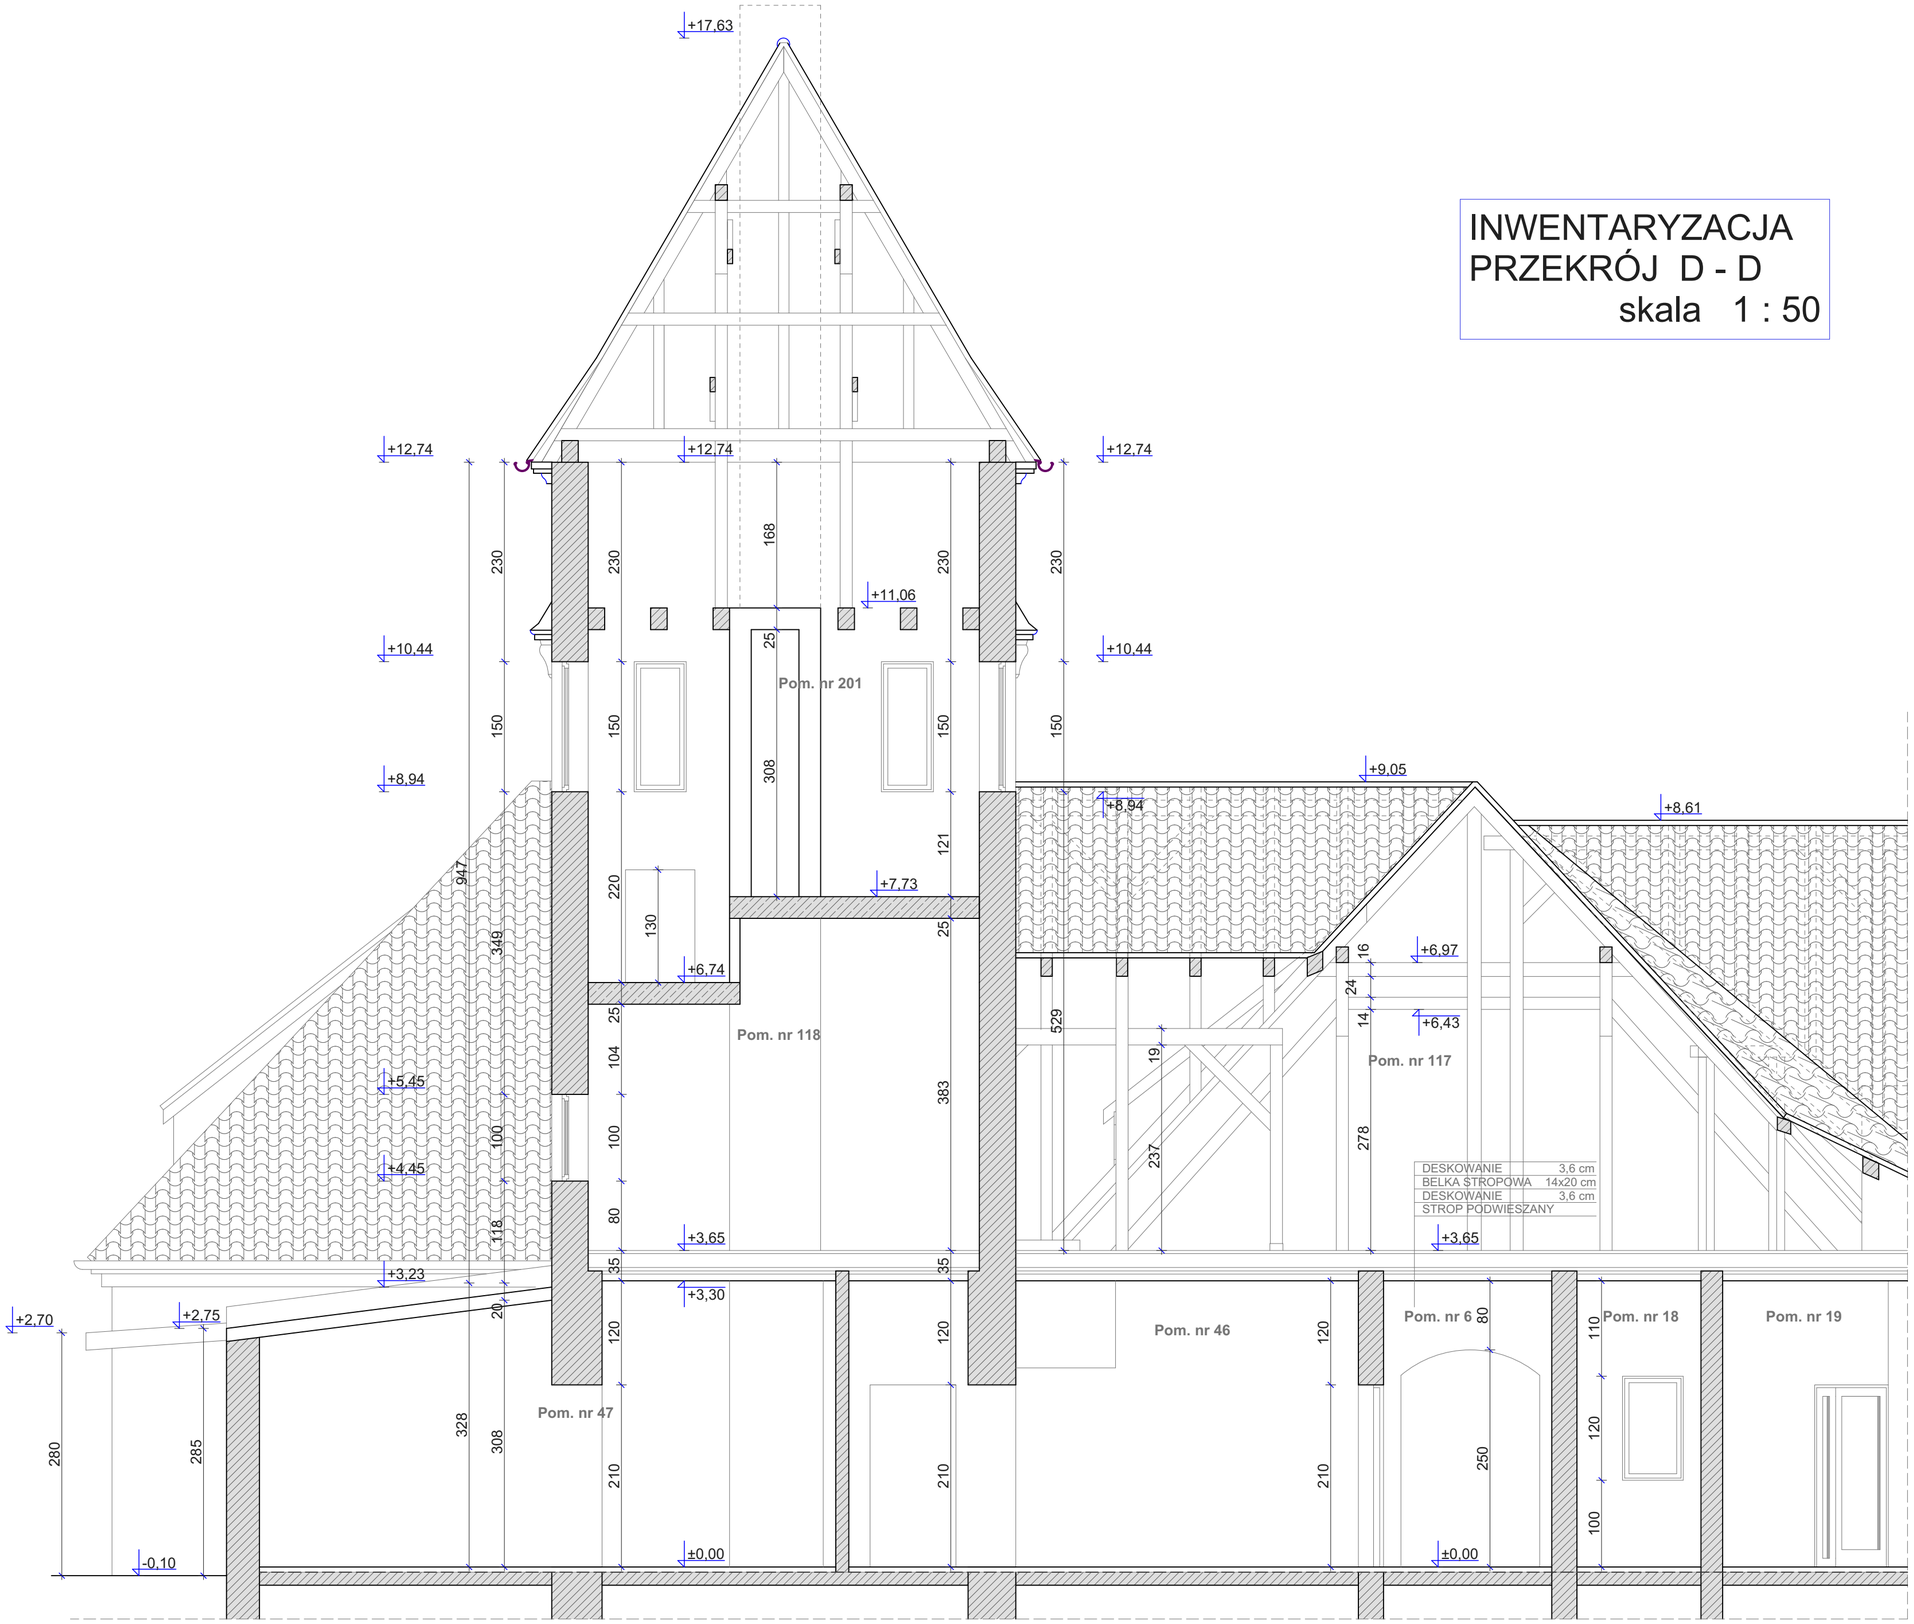

INWENTARYZACJA
PRZEKRÓJ D - D
skala 1 : 50

NAZWA INWESTYCJI: **CZĘŚCIOWA ROZBIÓRKA ORAZ PRZEBUDOWA i ROZBUDOWA BUDYNKU BYŁEGO ZAKŁADU PRZYRODOLECZNICZEGO WRAZ ZE ZMIANĄ SPOSOBU UŻYTKOWANIA NA BUDYNEK USŁUGOWY ZAKWATEROWANIA TURYSTYCZNEGO i REKREACYJNEGO ORAZ BUDOWA ZEWN. INSTALACJI GAZOWEJ**

ADRES INWESTYCJI: **ul. Beniowskiego 1 76-270 USTKA**
DZ. NR 1963

INWESTOR: **"UZDROWISKO USTKA" SPÓŁKA z o.o. ul. Wczasowa 4 76-270 Ustka**

JEDNOSTKA PROJEKTOWA: **pracownia projektowa C O L O S S E U M ul. Tuwima 3A/3 Słupsk 76-200**

NAZWA RYSUNKU: **INWENTARYZACJA - PRZEKRÓJ D**

BRANŻA: ARCHITEKTURA

AUTOR: **mgr inż. arch. Krystian Kozioł upr. nr PO/KK/398/2011** spec. architektoniczna bez ograniczeń — PODPIS:

SPRAWDZIŁ: **mgr inż. arch. Dominika Skrobiszewska 53/POOKK/V/2018** spec. architektoniczna bez ograniczeń — PODPIS:

SKALA:	DATA:	RYS. NR:
1:50	20-06-2023	RYS.06