
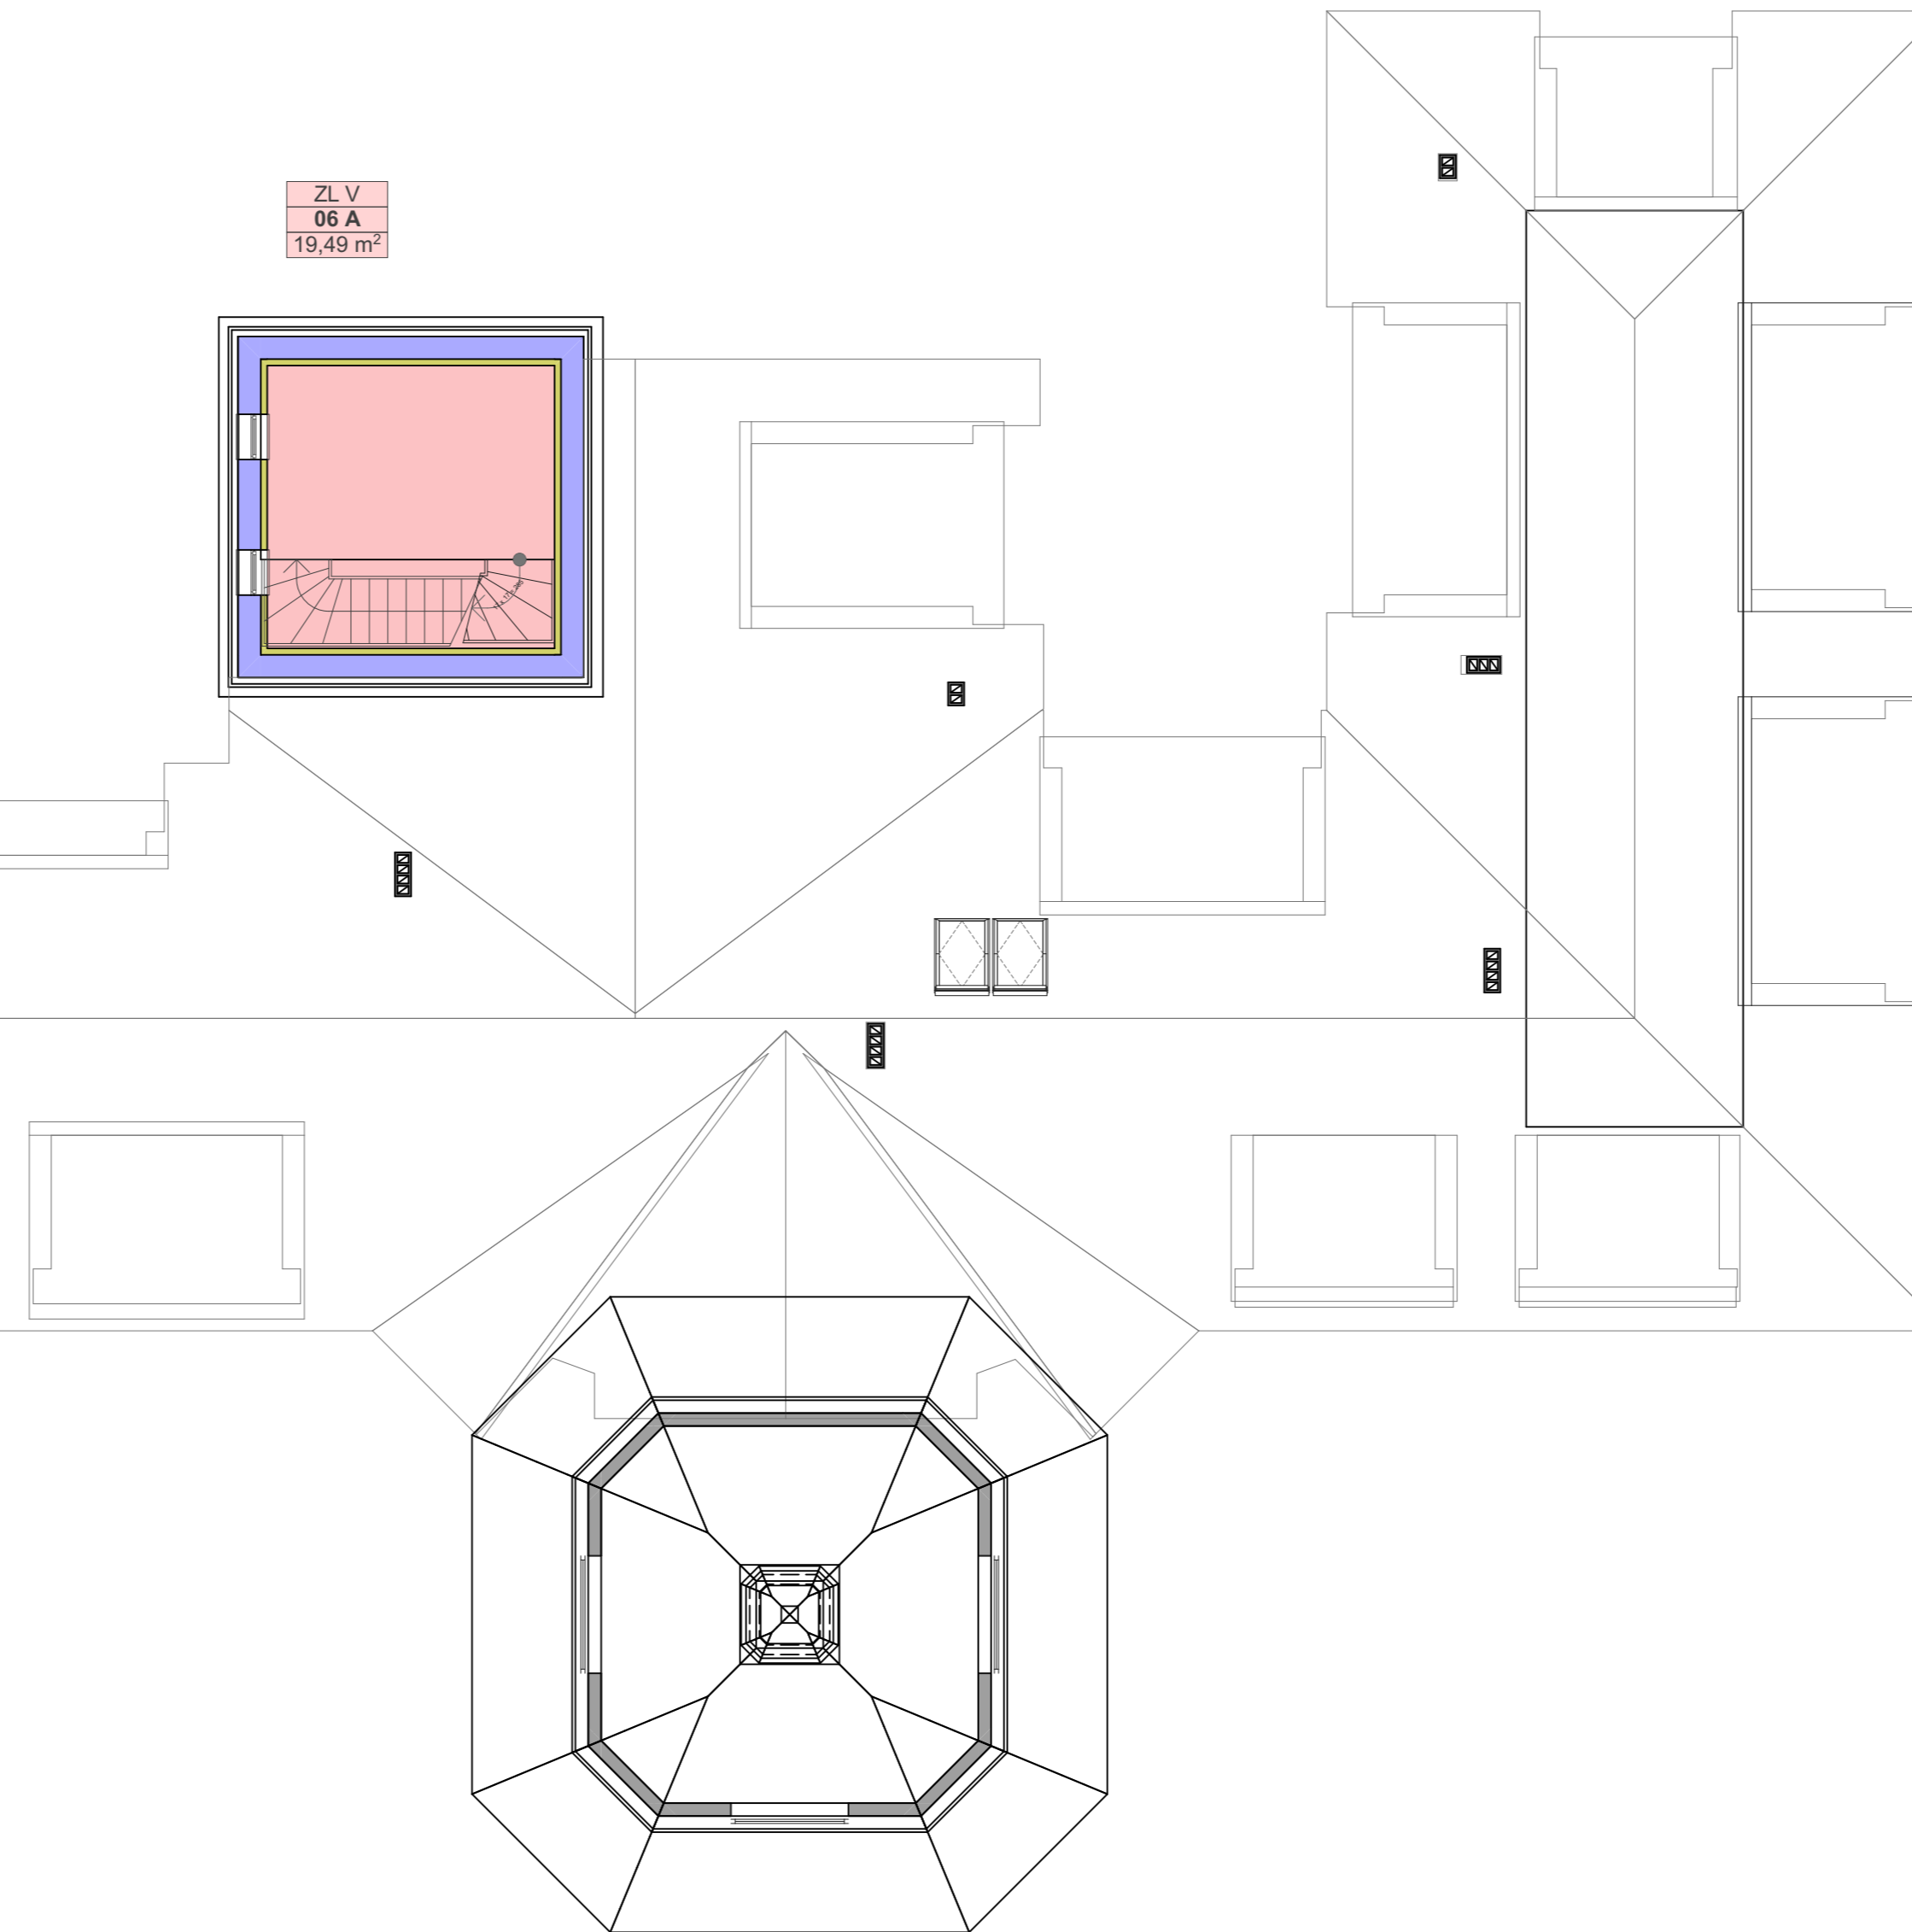
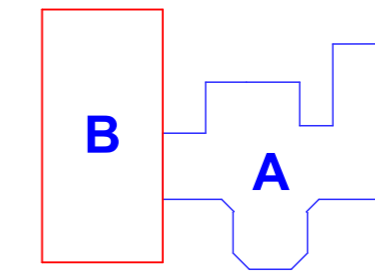


ZL V
06 A
19,49 m²

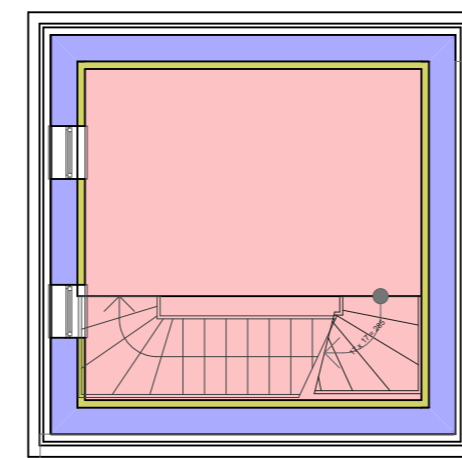

ZESTAWIENIE STREF POŻAROWYCH			
Kategoria strefy	Kondygnacja	Nazwa strefy	Zmierzona powierzchnia netto
EWAKUACJA	PZT PIWNICA	KL.SCH.	30,88
EWAKUACJA	PARTER	KL.SCH.	48,34
EWAKUACJA	PIETRO 1	KL.SCH.	42,67
EWAKUACJA	PIETRO 2	KL.SCH.	42,67
EWAKUACJA	PODDASZE	KL.SCH.	42,47
			207,03 m²
GARAZ	PZT PIWNICA	GARAŻ	419,67
			419,67 m²
ZL V	PARTER	A	929,99
ZL V	PIETRO 1	A	830,52
ZL V	PIETRO 2	A	458,46
ZL V	PODDASZE	A	460,83
			2 679,80 m²
			3 306,50 m²

01 ZESTAWIENIE STREF POŻ 1:1

CZĘŚCIOWA ROZBIÓRKA ORAZ PRZEBUDOWA I ROZBUDOWA BUDYNKU BYŁEGO ZAKŁADU PRZYRODOLECZNICZEGO WRAZ ZE ZMIANĄ SPOSOBU UŻYTKOWANIA NA BUDYNEK USŁUGOWY ZAKWATEROWANIA TURYSTYCZNEGO I REKREACYJNEGO ORAZ BUDOWA ZEWN. INSTALACJI GAZOWEJ

ADRES INWESTYCJA:
ul. Beniowskiego 1 76-270 USTKA
DZ. NR 1963

INWESTOR:
"UZDROWISKO USTKA" SPÓŁKA z o.o.
ul. Wczasowa 4
76-270 Ustka

JEDNOSTKA PROJEKTOWA:
**pracownia projektowa
C O L O S S E U M**
ul. Tuwima 3A/3 Słupsk 76-200

NAZWA RYSUNKU:
PIETRO 2

AUTOR:
mgr inż. arch.
Krzysztof Kozioł
upr. proj. nr POKK/388/2011
spec. arch. bez ograniczeń

OPRACOWAŁ:
mgr inż. arch.
Dominika Śroć-Szyszeńska
upr. proj. nr 53POOKK/V/2018
spec. arch. bez ograniczeń

SKALA:
1:100, 1:1

DATA:
27-06-2023

RYC. NR:
A.03.4