

Woj.pomorskie  
Powiat słupski  
Jedn.ewid...: 221201\_1 Ustka  
Obręb ewid. Nr 0001 Ustka  
Działka Nr 1963  
ul. Maurycego Beniowskiego 1  
Mapa do celów projektowych  
w skali 1:500

Wykonana w 2016 roku przez  
Pracownię Usług Geodezyjnych "GEOMETRA" w Ustce  
Mapę sporządził mgr inż. Stanisław Berliński  
Nr upr. zaw. 3710/86 GUGiK (1,2,3)

**PROJEKTOWANA PRZEBUDOWA I  
ROZBUDOWA ZAKŁADU PRZYRODO-  
LECZNICZEGO SKALA 1:500**



**OZNACZENIA GRAFICZNE:**

GRANICE DZIAŁKI

ISTNIEJĄCE BUDYNKI DO ROZBIÓRKI

BUDYNEK ISTNIEJĄCY - SEGMENT "A"

BUDYNEK PROJEKTOWANY - SEGMENT "B"

TERENY ZIELONE - 571m<sup>2</sup>

TERENY UTWARDZONE - 224m<sup>2</sup>

PODJAZD OGRODOWY - 255m<sup>2</sup>

ISTNIEJĄCE WEJŚCIE NA POSESJĘ


ISTNIEJĄCY WJAZD

PROJEKTOWANY WJAZD

GŁÓWNE WEJŚCIE DO OBIEKTU

DRZEWA ISTN. DO ZACHOWANIA

DRZEWA ISTN. DO USUNIĘCIA - WG ODRĘBNEGO POSTĘPOWANIA

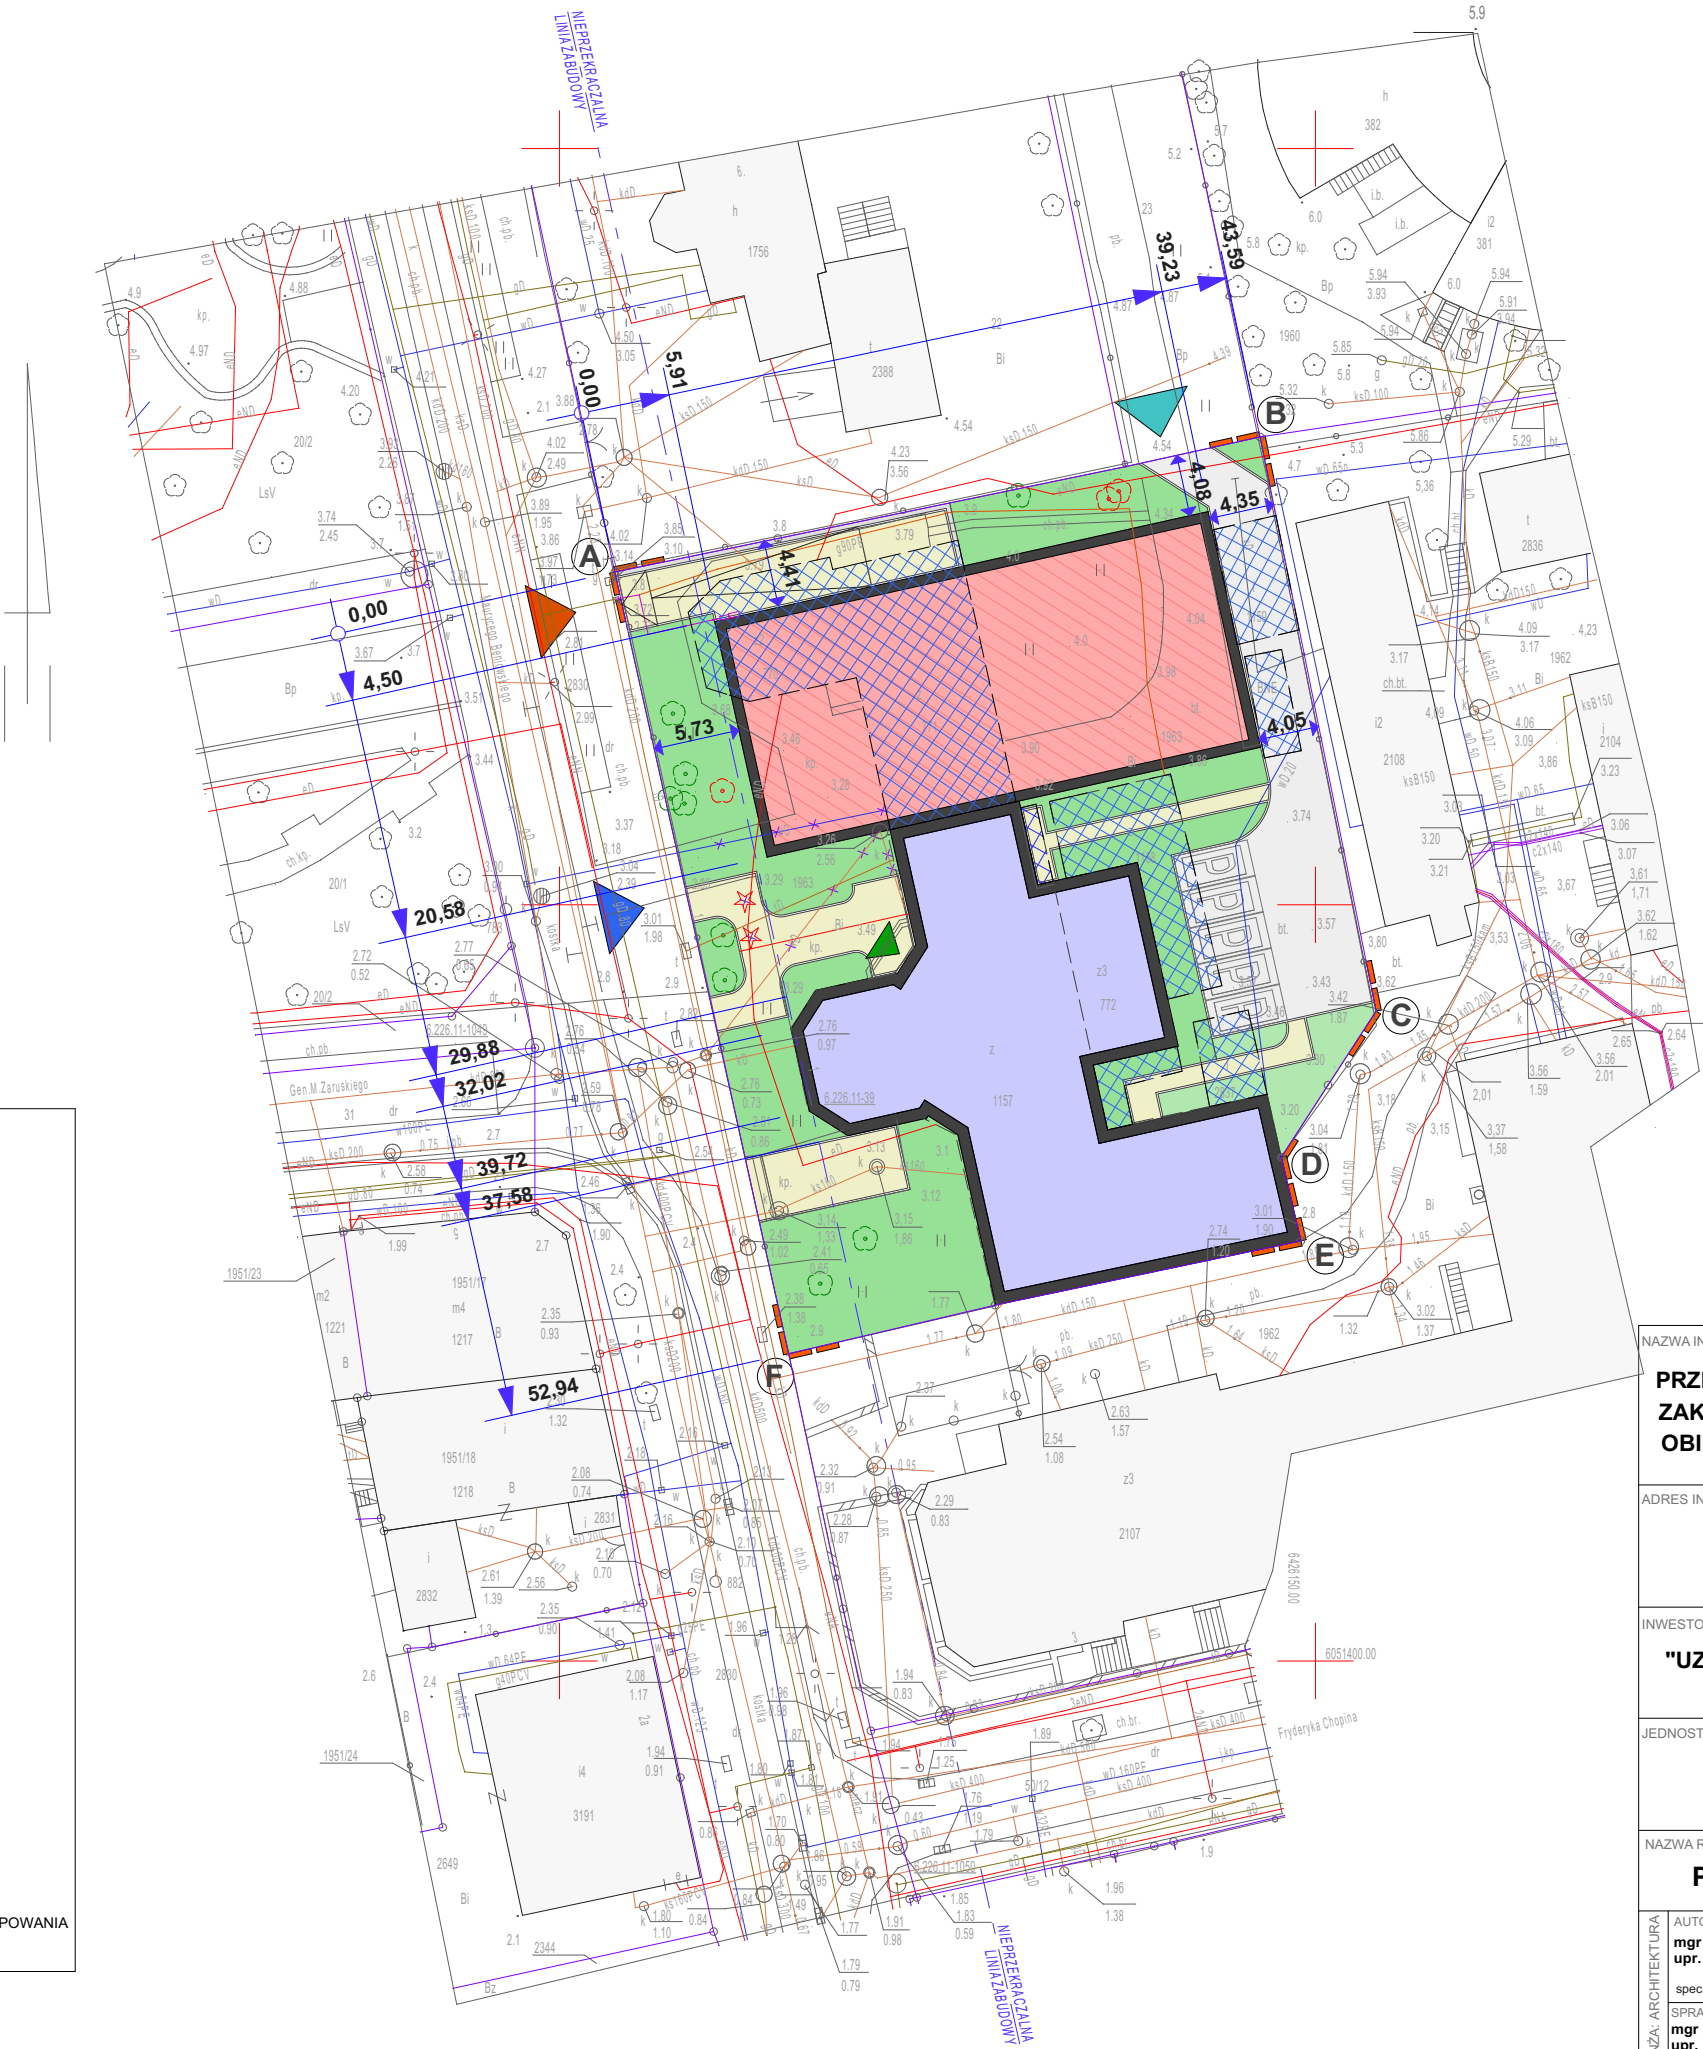

NAZWA INWESTYCJI: <b>PRZEBUDOWA I ROZBUDOWA BUDYNKU ZAKŁADU PRZYRODOLECZNICZEGO NA OBIEKT HOTELOWO - APRTAMENTOWY</b>		
ADRES INWESTYCJI: <b>ul. Beniowskiego 1 76-270 USTKA DZ. NR 1963</b>		
INWESTOR: <b>"UZDROWISKO USTKA" SPÓŁKA z o.o. ul. Wczasowa 4 76-270 Ustka</b>		
JEDNOSTKA PROJEKTOWA: <b>pracownia projektowa COLOSSEUM ul. Tuwima 3A/3 Słupsk 76-200</b>		
NAZWA RYSUNKU <b>PLAN ZAGOSPODAROWANIA</b>		
BRANŻA: ARCHITEKTURA	AUTOR: mgr inż. arch. Mirosław Zwolski upr. nr BK IIF 7342/50/94 spec. architektoniczna bez ograniczeń	PODPIS:
SPRAWDZIŁ: mgr inż. arch. Krystian Kozioł upr. nr PO/KK/398/2011 spec. architektoniczna bez ograniczeń		PODPIS:
SKALA: <b>1:500</b>	DATA: <b>2018-10-11</b>	RYS. NR <b>A.04.10</b>