



Podciąg PŻ.2.1

$L=300,0mb$

PODCIĄG PŻ.2.1
Skala 1:25

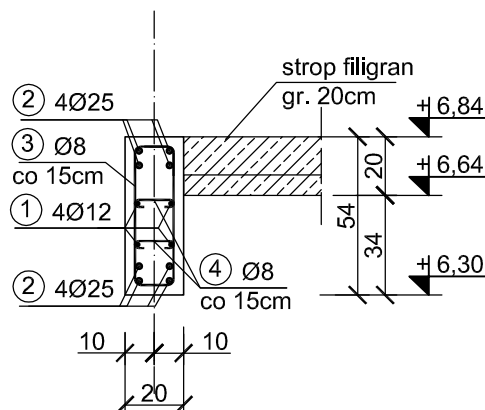

ZESTAWIENIE STALI									
Poz.	Stal	Długość [cm]	Ilość [szt.]			Średnica			
	B500SP		Ilość	Elementów	Łącznie	(#8)	(#10)	(#12)	(#25)
1	12	1200	110	1	110			1320,00	
2	25	1200	220	1	220				2640,00
3	8	140	2000	1	2000	2800,00			
4	8	26	4000	1	4000	1040,00			
Długość wg. średnic					[m]	3840,00	0,00	1320,00	2640,00
Masa 1 metra bieżącego pręta					[kg/mb]	0,40	0,62	0,89	3,85
Masa łączna wg. średnic					[kg]	1536,00	0,00	1174,80	10164,00
Ogółem					[kg]	12875			

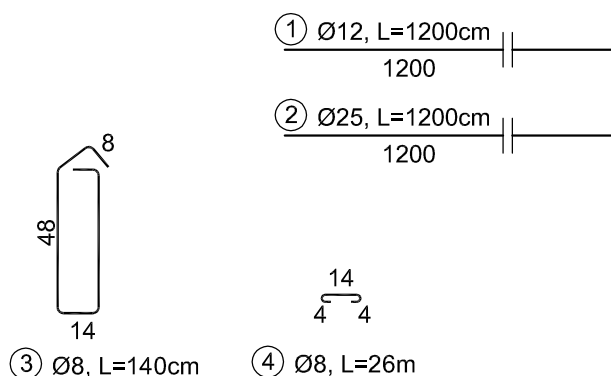

Beton C30/37
Stal B500SP
Otulina $c_{nom} = 30 \text{ mm}$

PROJEKT TECHNICZNY

NAZWA INWESTYCJI:

BUDYNEK USŁUG TURYSTYCZNYCH

ADRES INWESTYCJI:

**ul. NADBRZEŻNA
78-111 USTRONIE MORSKIE
dz. nr 30/2, 29/6, 29/8, 28/17, 28/16**

INWESTOR:

**SOKOŁOWO Spółka z o. o.
ul. Aleja Wincentego Witosa 31
00-710 Warszawa**

JEDNOSTKA PROJEKTOWA:

**pracownia projektowa
COLOSSEUM
ul. Tuwima 3A/3 Słupsk 76-200**

NAZWA RYSUNKU

PODCIĄG PŻ.2.1

BRANŻA: KONSTRUKCJA

AUTOR:
mgr inż. Zbigniew Słowiński
UAN/8346/812/87

uprawnienia w zakresie konstrukcyjno-budowlanym

SPRAWDZAJĄCY:
mgr inż. Krzysztof Rogoziński
nr ewid. WKP/0214/POOK/21
uprawnienia w zakresie konstrukcyjno-budowlanym

PODPIS:

PODPIS:

1:25

DATA:
**marzec
2025**

RYS. NR
K/62