



PODCIĄG PŻ.2.2
Skala 1:25

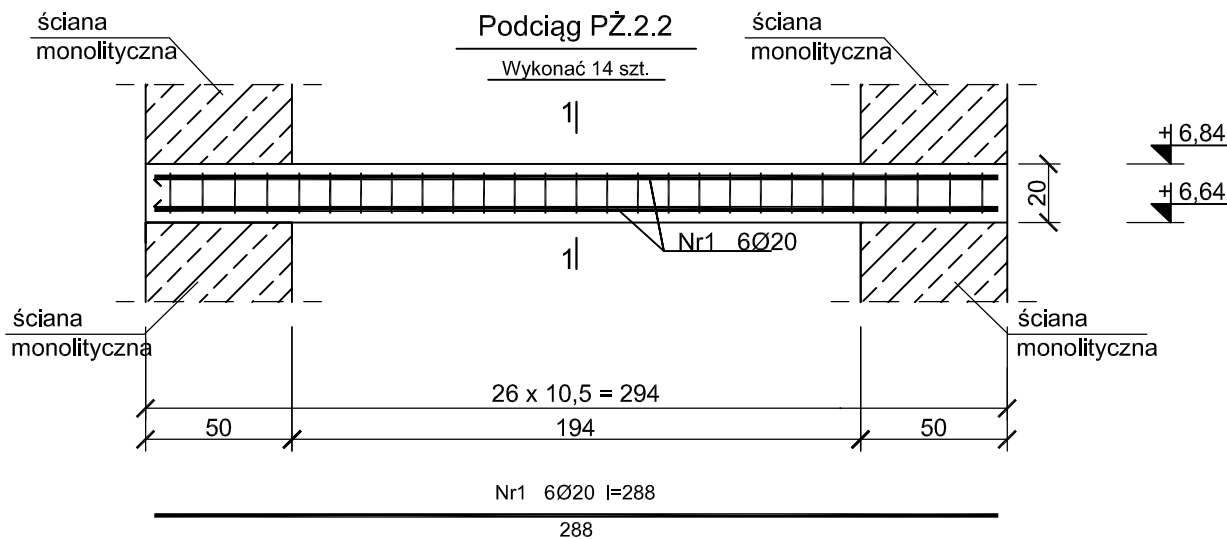

ZESTAWIENIE STALI								
Poz.	Stal	Długość [cm]	Ilość [szt.]			Średnica		
	B500SP		Ilość	Elementów	Łącznie	(#8)	(#10)	(#20)
1	20	288	6	1	6			17,28
2	8	69	27	1	27	18,63		
Długość wg. średnic					[m]	18,63	0,00	17,28
Masa 1 metra bieżącego pręta					[kg/mb]	0,40	0,62	2,47
Masa łączna wg. średnic					[kg]	7,45	0,00	42,68
Ogółem dla 1 sztuki					[kg]	50,13		
Ogółem dla 14 sztuk					[kg]	714		

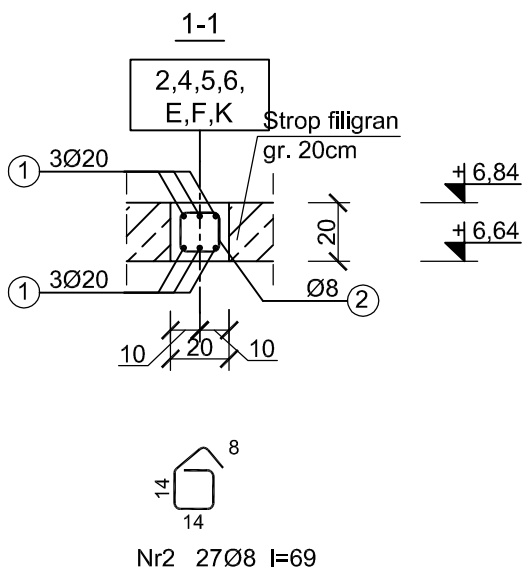

PROJEKT TECHNICZNY

NAZWA INWESTYCJI:
BUDYNEK USŁUG TURYSTYCZNYCH

ADRES INWESTYCJI:
ul. NADBRZEŻNA
78-111 USTRONIE MORSKIE
dz. nr 30/2, 29/6, 29/8, 28/17, 28/16

INWESTOR:
SOKOŁOWO Spółka z o. o.
ul. Aleja Wincentego Witosa 31
00-710 Warszawa

JEDNOSTKA PROJEKTOWA:
pracownia projektowa
COLOSSEUM
ul. Tuwima 3A/3 Słupsk 76-200

NAZWA RYSUNKU
PODCIĄG PŻ.2.2

AUTOR:
mgr inż. Zbigniew Słowiński
UAN/8346/812/87
uprawnienia w zakresie konstrukcyjno-budowlanym

SPRAWDZAJĄCY:
mgr inż. Krzysztof Rogoziński
nr ewid. WKP/0214/POOK/21
uprawnienia w zakresie konstrukcyjno-budowlanym

PODPIS:

PODPIS:

1:25

DATA:
marzec
2025

RYŚ. NR
K/63

Beton C30/37
Stal B500SP
Otulina $c_{nom} = 30$ mm