


Wykonać 6 szt.

Skala 1:25

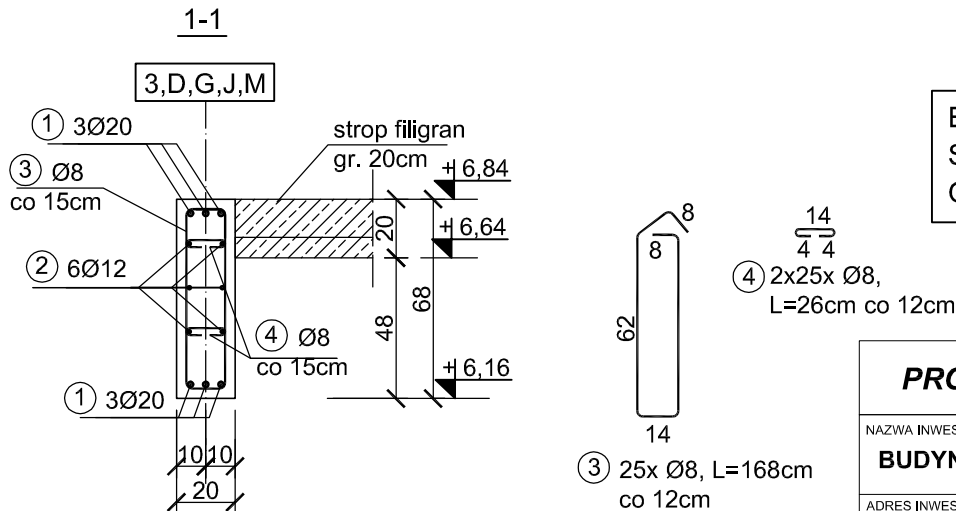

PROJEKT TECHNICZNY

BUDYNEK USŁUG TURYSTYCZNYCH

**ul. NADBRZEŻNA
78-111 USTRONIE MORSKIE
dz. nr 30/2, 29/6, 29/8, 28/17, 28/16**

SOKOŁOWO Spółka z o. o.
ul. Aleja Wincentego Witosa 31
00-710 Warszawa

**pracownia projektowa
COLOSSEUM
ul. Tuwima 3A/3 Słupsk 76-200**

PODCIĄG PŻ.2.2.1

BRANŻA: KONSTRUKCJA	AUTOR: mgr inż. Zbigniew Słowiński UAN/8346/812/87 uprawnienia w zakresie konstrukcyjno-budowlanym		PODPIS:
	SPRAW DZAJĄCY: mgr inż. Krzysztof Rogoziński nr ewid. WKP/0214/POOK/21 uprawnienia w zakresie konstrukcyjno-budowlanym		PODPIS:
	1:25	DATA: marzec 2025	RYS. NR K/64