
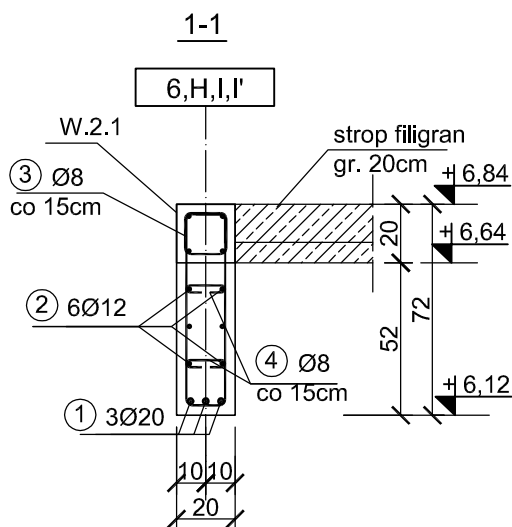


Podciąg PŻ.2.3

Wykonać 5 szt.

PODCIĄG PŻ.2.3

Skala 1:25

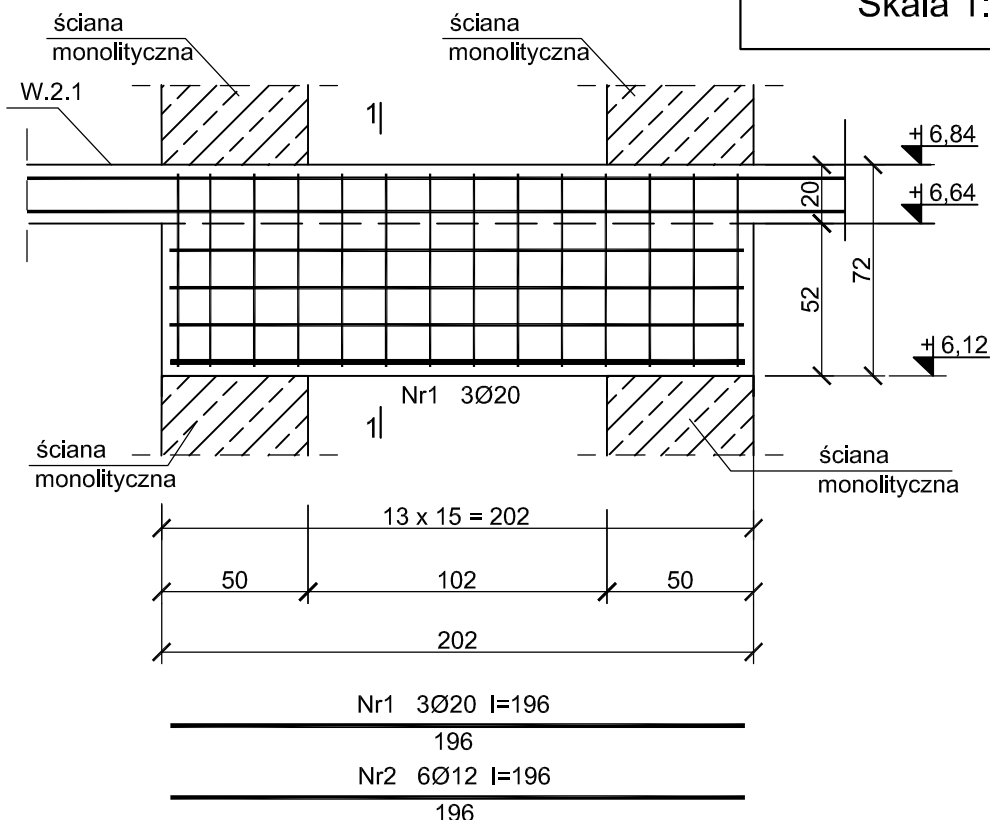

Beton C30/37
Stal B500SP
Otulina $c_{nom} = 30 \text{ mm}$

PROJEKT TECHNICZNY

NAZWA INWESTYCJI:

BUDYNEK USŁUG TURYSTYCZNYCH

ADRES INWESTYCJI:

**ul. NADBRZEŻNA
78-111 USTRONIE MORSKIE
dz. nr 30/2, 29/6, 29/8, 28/17, 28/16**

INWESTOR:

**SOKOŁOWO Spółka z o. o.
ul. Aleja Wincentego Witosa 31
00-710 Warszawa**

JEDNOSTKA PROJEKTOWA:

**pracownia projektowa
COLOSSEUM
ul. Tuwima 3A/3 Słupsk 76-200**

NAZWA RYSUNKU

PODCIĄG PŻ.2.3

BRANŻA: KONSTRUKCJA

AUTOR:
mgr inż. Zbigniew Słowiński
UAN/8346/812/87
uprawnienia w zakresie konstrukcyjno-budowlanym

PODPIS:

SPRAWDZAJĄCY:
mgr inż. Krzysztof Rogoziński
nr ewid. WKP/0214/POOK/21
uprawnienia w zakresie konstrukcyjno-budowlanym

PODPIS:

1:25

DATA:
**marzec
2025**

RYŚ. NR
K/65

ZESTAWIENIE STALI

Poz.	Stal	Długość [cm]	Ilość [szt.]			Średnica		
	B500SP		Ilość	Elementów	Łącznie	(#8)	(#12)	(#20)
1	20	196	3	1	3			5,88
2	12	196	6	1	6		11,76	
3	8	176	14	1	14	24,64		
4	8	26	28	1	28	7,28		
Długość wg. średnic					[m]	31,92	11,76	5,88
Masa 1 metra bieżącego pręta					[kg/mb]	0,40	0,88	2,47
Masa łączna wg. średnic					[kg]	12,77	10,35	14,52
Ogółem dla 1 sztuki					[kg]	37,64		
Ogółem dla 5 sztuk					[kg]	190		