
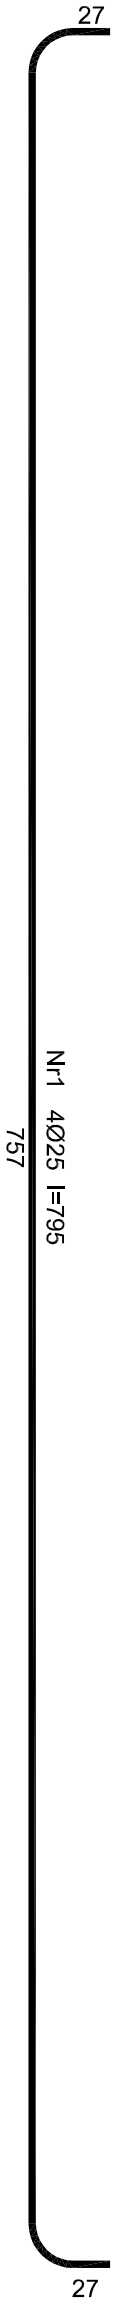


PODCIĄG P.Ż.2.4


Skala 1:25

Podciąg P.Ż.2.4

Wykonać 2 szt.

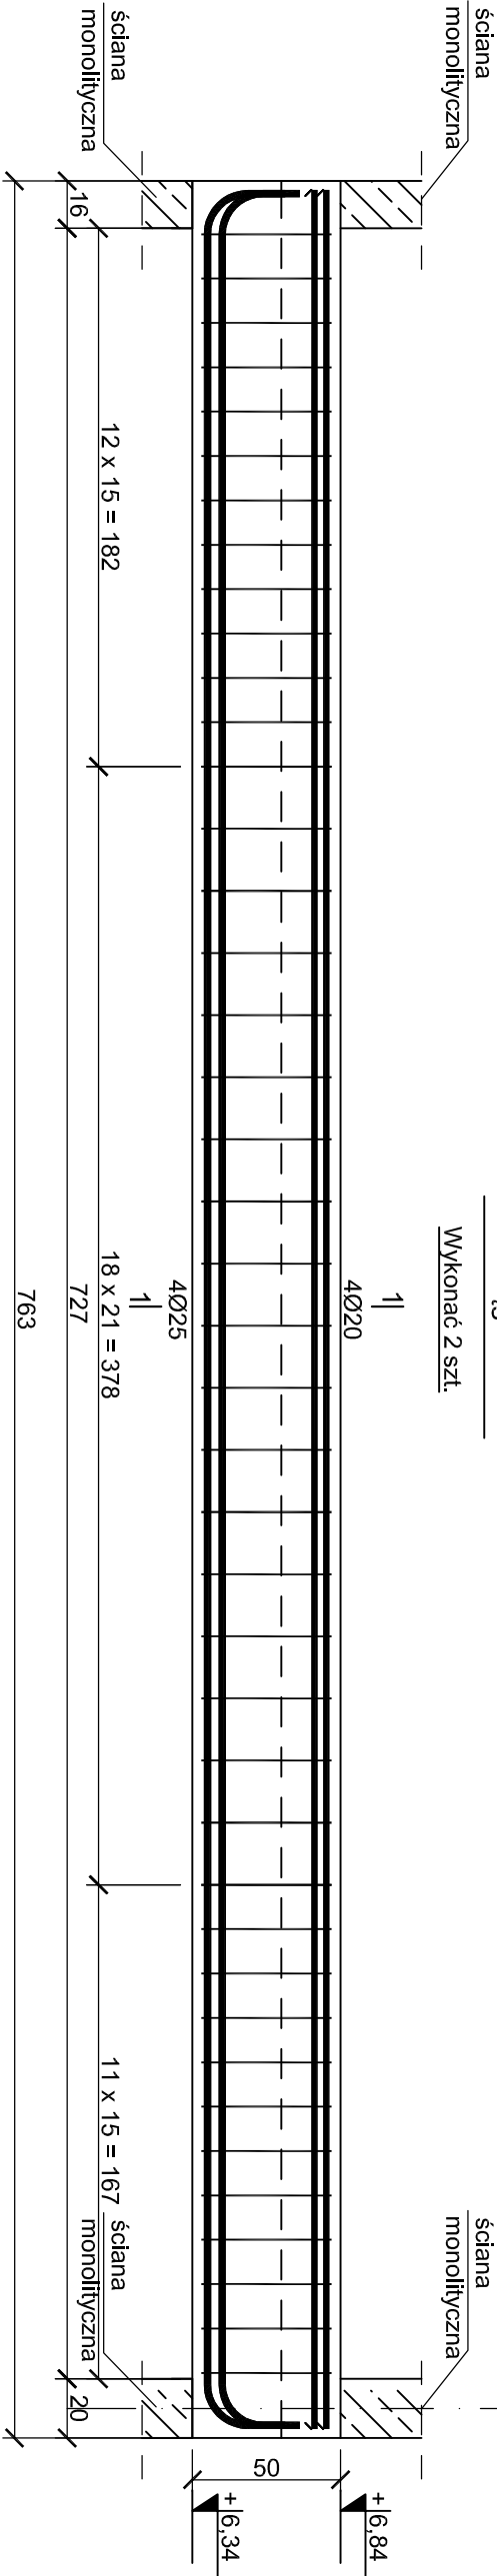

Nr3 2Ø12 l=757
757

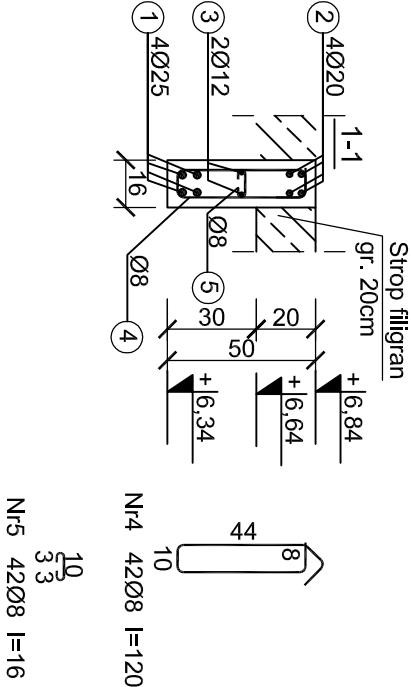

ZESTAWIENIE STALI									
Poz.	Stal	Długość	Ilość [szt.]		Średnica				
	B500SP	[cm]	Ilość	Elementów	Łącznie	(#8)	(#12)	(#20)	(#25)
1	25	795	4	1	4				31,80
2	20	757	4	1	4			30,28	
3	12	757	2	1	2		15,14		
4	8	120	42	1	42	50,40			
5	8	16	35	1	35	5,60			
Długość wg. średnic					[m]	56,00	15,14	30,28	31,80
Masa 1 metra bieżącego pręta					[kg/mb]	0,40	0,88	2,47	3,85
Masa łączna wg. średnic					[kg]	22,40	13,32	74,79	122,43
Ogółem dla 1 belki					[kg]		232,94		
Ogółem dla 2 belek					[kg]				466

Beton	C30/37
Stal	B500SP
Otulina	c _{nom} =30 mm

PROJEKT TECHNICZNY		
NAZWA INWESTYCJI BUDYNEK USŁUG TURYSTYCZNYCH		
ADRES INWESTYCJI ul. NADBZRZEŻNA 78-111 USTRONIE MORSKIE dz. nr 30/2, 29/6, 29/8, 28/17, 28/16		
INWESTOR: SOKOŁOWO Spółka z o. o. ul. Aleja Wincentego Witosa 31 00-710 Warszawa		
JEDNOSTKA PROJEKTOWA: pracownia projektowa C O L O S S E U M ul. Tuwima 3A/3 Słupsk 76-200		
NAZWA RYSUNKU PODCIĄG P.Ż.2.4		
AUTOR: mgr inż. Zbigniew Słowiński UAN/8346/812/87	PODPIS:	
SPRAW DZIAJĄCY: mgr inż. Krzysztof Rogoziński nr ewid. WK/P/0214/POOK/21 uprawnienia w zakresie konstrukcyjno-budowlanym	PODPIS:	
DATA: 1:25 marzec 2025	RYS. NR K/66	