


PODCIĄG PŻ.2.7
Skala 1:25

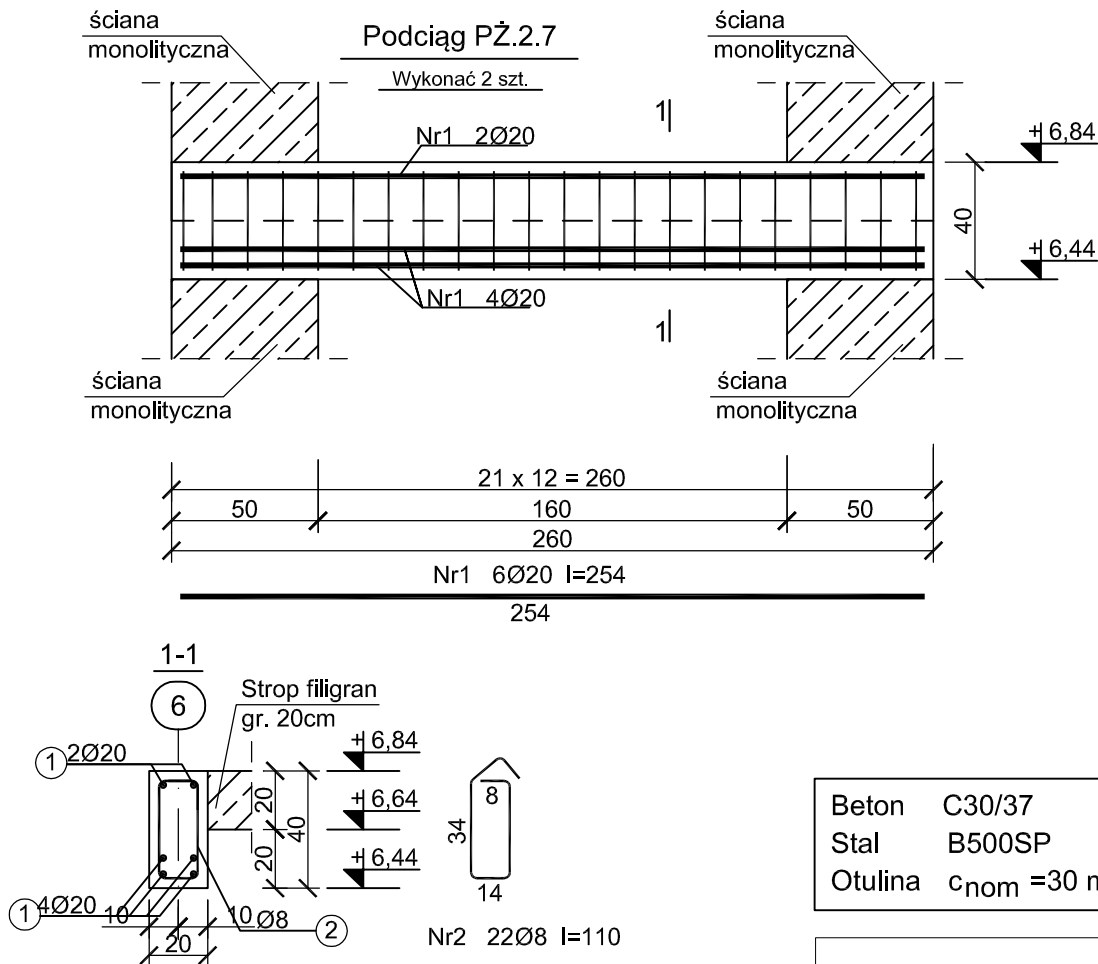

Beton C30/37
Stal B500SP
Otulina $c_{nom} = 30 \text{ mm}$

PROJEKT TECHNICZNY

NAZWA INWESTYCJI:
BUDYNEK USŁUG TURYSTYCZNYCH

ADRES INWESTYCJI:
ul. NADBRZEŻNA
78-111 USTRONIE MORSKIE
dz. nr 30/2, 29/6, 29/8, 28/17, 28/16

INWESTOR:
SOKOŁOWO Spółka z o. o.
ul. Aleja Wincentego Witosa 31
00-710 Warszawa

JEDNOSTKA PROJEKTOWA:
pracownia projektowa
COLOSSEUM
ul. Tuwima 3A/3 Słupsk 76-200

NAZWA RYSUNKU
PODCIĄG PŻ.2.7

AUTOR:
mgr inż. Zbigniew Słowiński
UAN/8346/812/87

SPRAWDZAJĄCY:
mgr inż. Krzysztof Rogoziński
nr ewid. WKP/0214/POOK/21
uprawnienia w zakresie konstrukcyjno-budowlanym

DATA:
marzec
2025

1:25

PODPIS:

PODPIS:

RYŚ. NR
K/69

ZESTAWIENIE STALI							
Poz.	Stal	Długość [cm]	Ilość [szt.]			Średnica	
	B500SP		Ilość	Elementów	Łącznie	(#8)	(#20)
1	20	254	6	1	6		15,24
2	8	110	22	1	22	24,20	
Długość wg. średnic					[m]	24,20	15,24
Masa 1 metra bieżącego pręta					[kg/mb]	0,40	2,47
Masa łączna wg. średnic					[kg]	9,68	37,64
Ogółem					[kg]	48	
Ogółem dla 2 sztuk					[kg]	96	