


Podciąg PŻ.2.8

Wykonać 5 szt.

PODCIĄG PŻ.2.8;



PODCIĄG PŻ.2.8.1

Skala 1:25

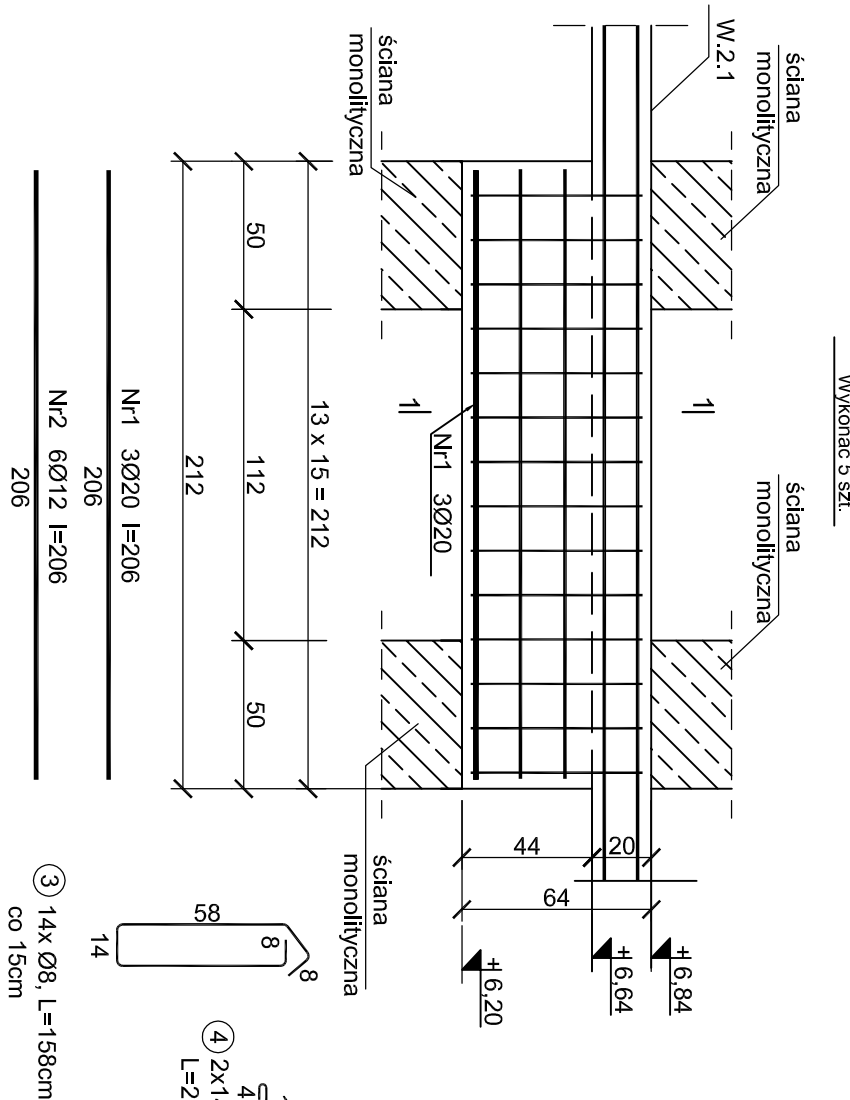


Podciąg PŻ.2.8.1

Wykonać 1 szt.

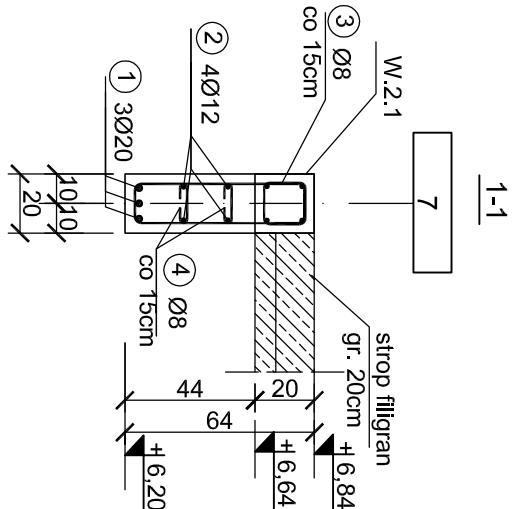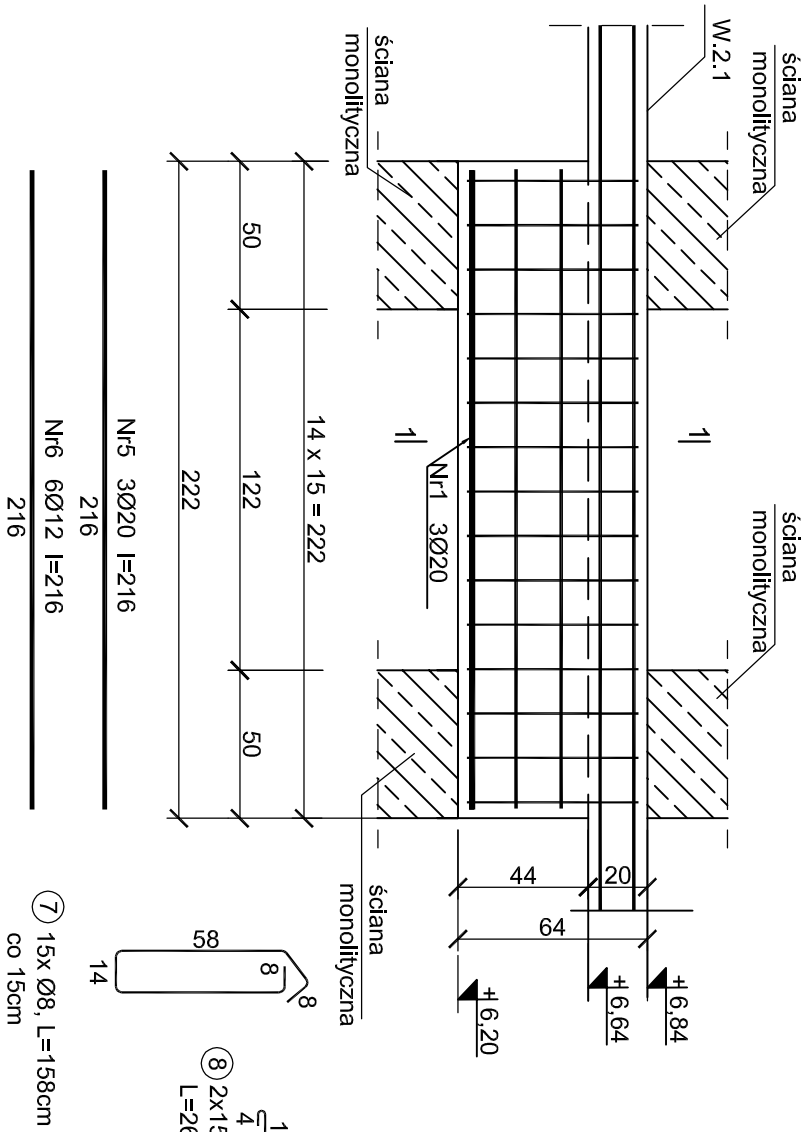

ZESTAWIENIE STALI					
Poz.	Stal	Długość [cm]	Ilość [szt.]	Średnica	
	B500SP		Ilość	Elementów	Łącznie
1	20	206	3	1	3
2	12	206	6	1	6
3	8	158	14	1	14
4	8	26	28	1	28
Długość wg. średnic					
	[m]	29,40	12,36	6,18	
Masa 1 metra bieżącego pręta					
	[kg/m]	0,40	0,88	2,47	
Masa łączna wg. średnic					
	[kg]	11,76	10,88	15,26	
Ogółem dla 1 sztuki					
	[kg]		37,90		
Ogółem dla 5 sztuk					
	[kg]		190		

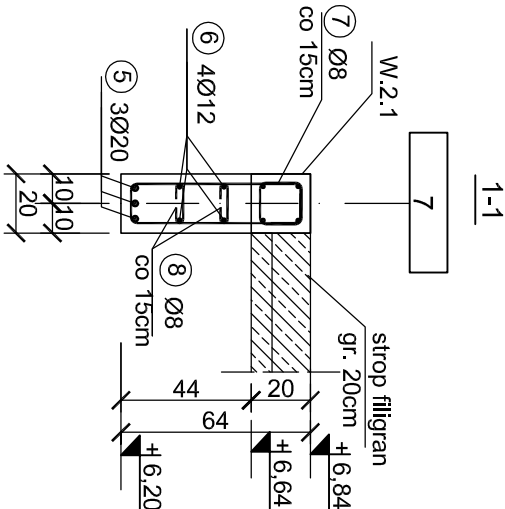

ZESTAWIENIE STALI					
Poz.	Stal	Długość [cm]	Ilość [szt.]	Średnica	
	B500SP		Ilość	Elementów	Łącznie
5	20	216	3	1	3
6	12	216	6	1	6
7	8	158	15	1	15
8	8	26	30	1	30
Długość wg. średnic					
	[m]	31,50	12,96	6,48	
Masa 1 metra bieżącego pręta					
	[kg/m]	0,40	0,88	2,47	
Masa łączna wg. średnic					
	[kg]	12,60	11,40	16,01	
Ogółem dla 1 sztuki					
	[kg]		40		

PROJEKT TECHNICZNY

NAZWA INWESTYCJI:
BUDYNEK USŁUG TURYSTYCZNYCH

ADRES INWESTYCJI:
ul. NADBRZEŻNA
78-111 USTRONIE MORSKIE
dz. nr 30/2, 29/6, 29/8, 28/17, 28/16

INWESTOR:
SOKOŁOWO Spółka z o. o.
ul. Aleja Wincentego Witosa 31
00-710 Warszawa

JEDNOSTKA PROJEKTOWA:
pracownia projektowa
C O L O S S E U M
ul. Tuwima 3A/3 Stupsk 76-200

NAZWA RYSUNKU
PODCIĄG PŻ.2.8;PŻ.2.8.1

AUTOR:
mgr inż. Zbigniew Słowiński
UAN/8346/812/87

SPRAWDZAJĄCY:
mgr inż. Krzysztof Rogoziński
nr ewid. WKP/0214/POOK/21
uprawnienia w zakresie konstrukcyjno-budowlanym

DATA:
1:25
marzec
2025

RYS. NR
K70