
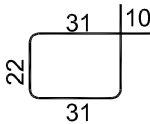
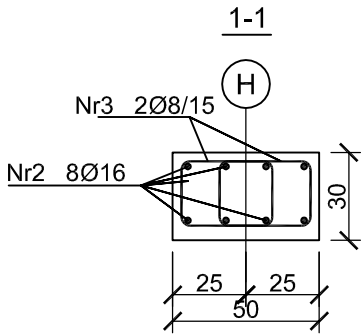


SŁUP SZ.2.1
Skala 1:25

Słup SZ.2.1

Wykonać 1 szt.

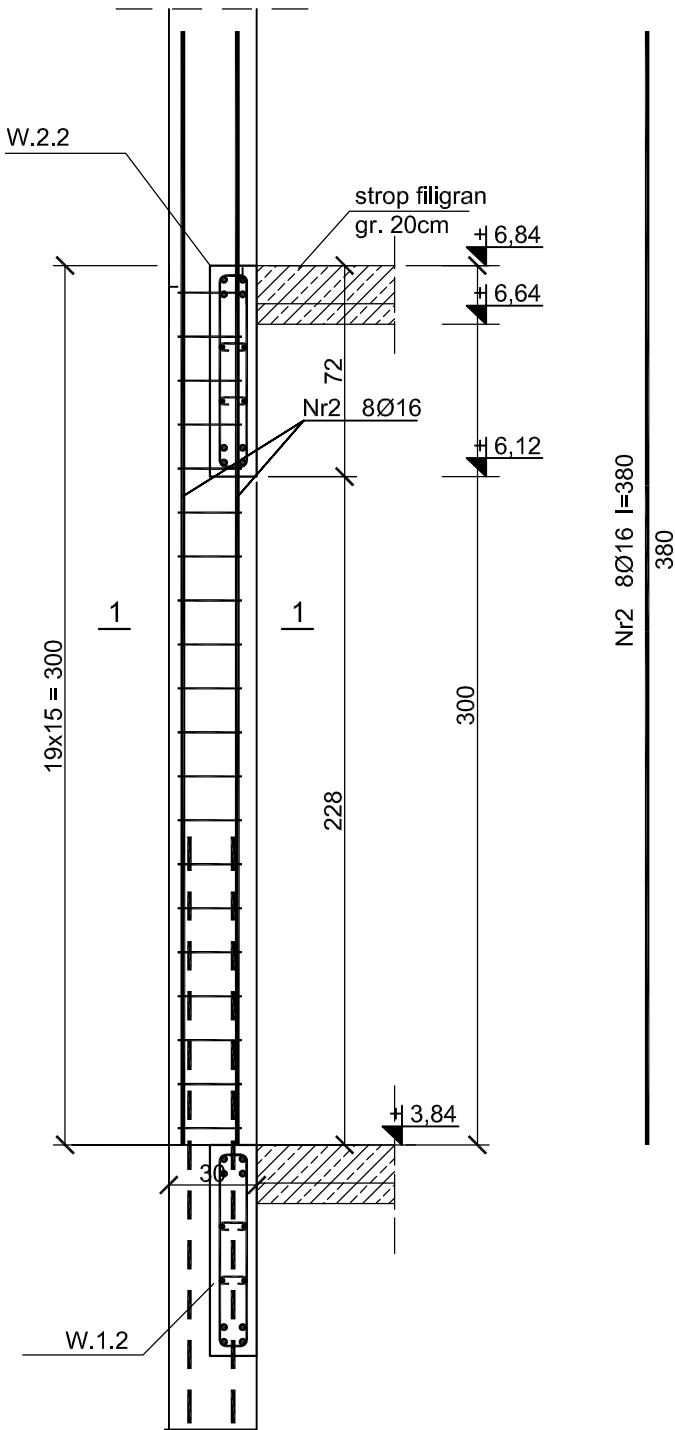

Nr3 2x20Ø8 l=126
co 15cm

Beton C30/37
Stal B500SP
Otulina $c_{nom} = 30 \text{ mm}$
Otulina dół $c_{nom} = 50 \text{ mm}$

PROJEKT TECHNICZNY

NAZWA INWESTYCJI:
BUDYNEK USŁUG TURYSTYCZNYCH

ADRES INWESTYCJI:
**ul. NADBRZEŻNA
78-111 USTRONIE MORSKIE
dz. nr 30/2, 29/6, 29/8, 28/17, 28/16**

INWESTOR:
**SOKOŁOWO Spółka z o. o.
ul. Aleja Wincentego Witosa 31
00-710 Warszawa**

JEDNOSTKA PROJEKTOWA:
**pracownia projektowa
COLOSSEUM
ul. Tuwima 3A/3 Słupsk 76-200**

NAZWA RYSUNKU
SŁUP SZ.2.1

AUTOR:
mgr inż. Zbigniew Słowiński
UAN/8346/812/87
uprawnienia w zakresie konstrukcyjno-budowlanym
SPRAWDZAJĄCY:
mgr inż. Krzysztof Rogoziński
nr ewid. WKP/0214/POOK/21
uprawnienia w zakresie konstrukcyjno-budowlanym

PODPIS:

PODPIS:

RYS. NR
K/70.1

1:25

DATA:
**marzec
2025**

ZESTAWIENIE STALI							
Poz.	Stal	Długość [cm]	Ilość [szt.]			Średnica	
	B500SP		Ilość	Elementów	Łącznie	(#8)	(#16)
2	16	380	8	1	8		30,40
3	8	126	40	1	40	50,40	
Długość wg. średnic					[m]	50,40	30,40
Masa 1 metra bieżącego pręta					[kg/mb]	0,40	1,58
Masa łączna wg. średnic					[kg]	20,16	48,03
Ogółem dla 1 sztuki					[kg]	68	