
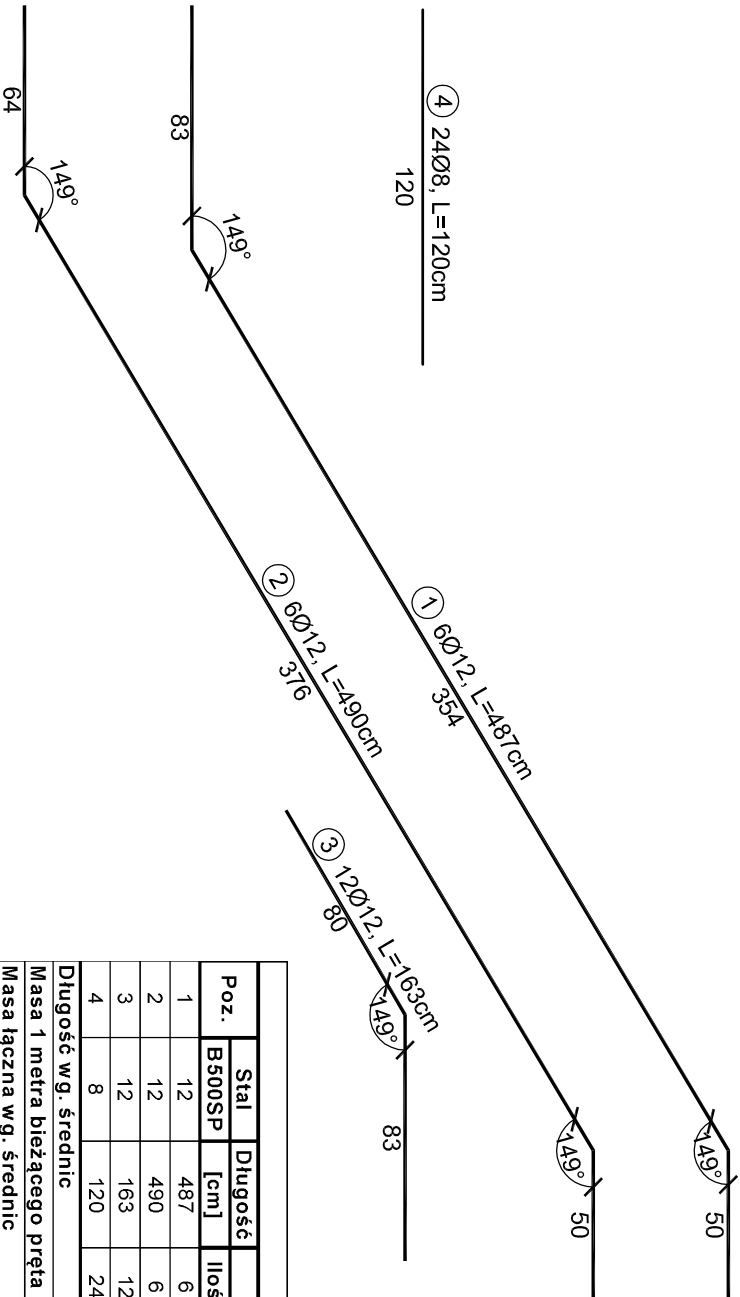


SCHODY SCH.2.1
wykonać x 2

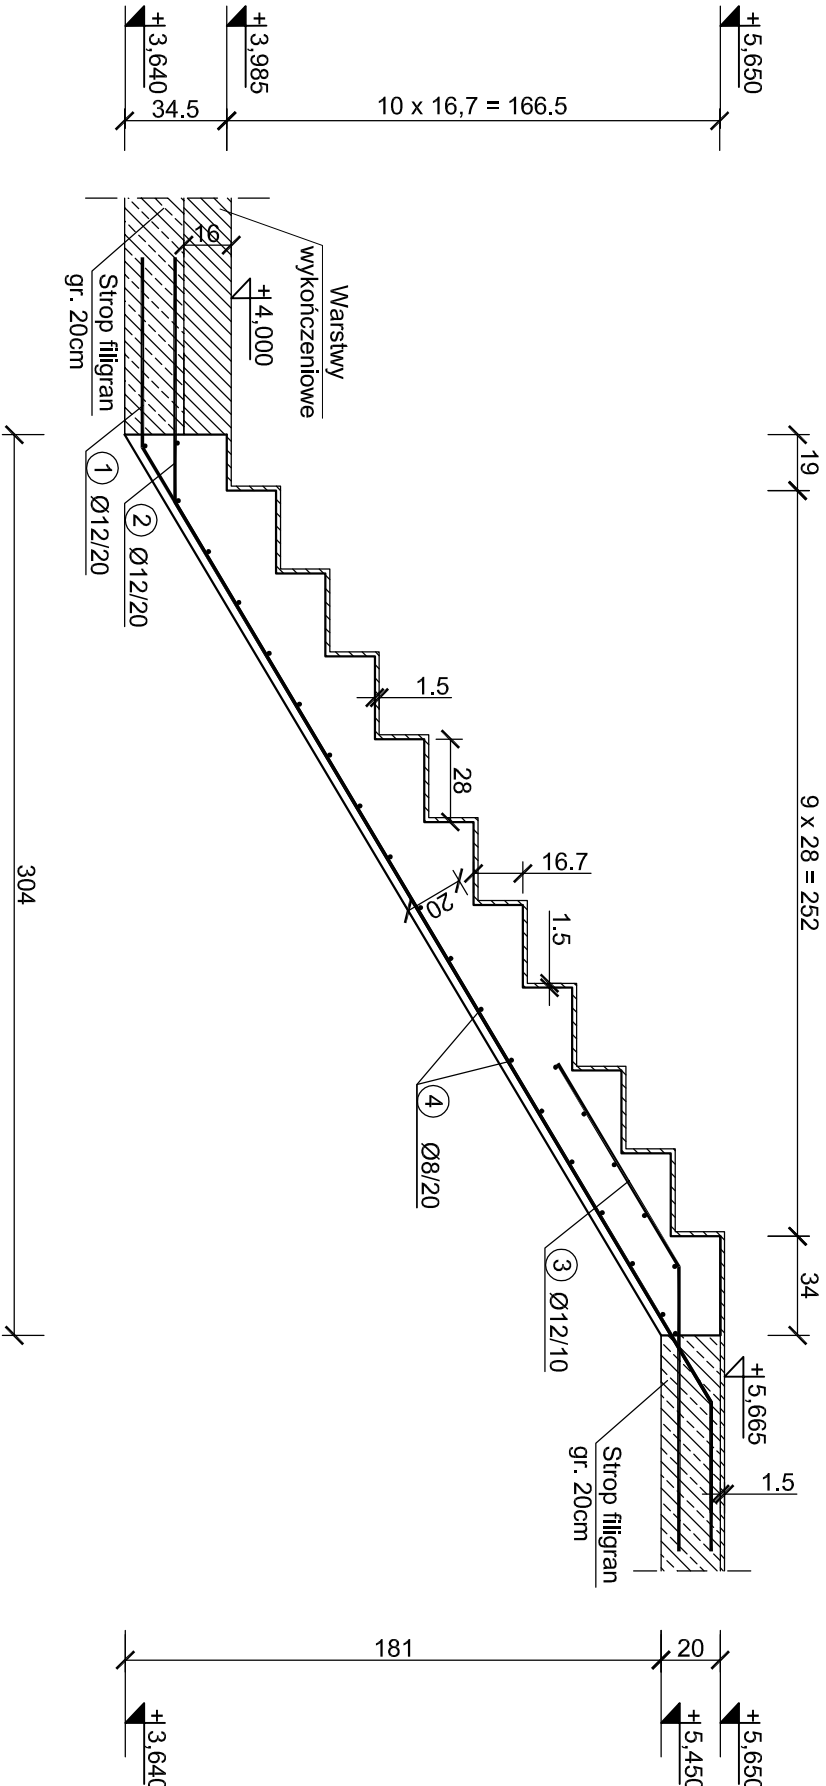

ZESTAWIENIE STALI								
Poz.	Stal	Długość	Ilość [szt.]		Średnica			
	B500SP	[cm]	Ilość	Elementów	Łączenie	(#8)	(#10)	(#12)
1	12	487	6	1	6			29,22
2	12	490	6	1	6			29,40
3	12	163	12	1	12			19,56
4	8	120	24	1	24	28,80		
Długość wg. średnic								
Masa 1 metra bieżącego pręta						[m]	28,80	0,00
Masa łączna wg. średnic						[kg/mb]	0,40	0,62
Ogółem dla 1 sztuki						[kg]	11,52	0,00
Ogółem dla 2 sztuk						[kg]	81,10	
						[kg]		163

Beton	C25/30
Stal	B500SP
Otulina	c _{nom} =30 mm

PROJEKT TECHNICZNY

NAZWA INWESTYCJI:
BUDYNEK USŁUG TURYSTYCZNYCH

ADRES INWESTYCJI:

ul. NADBRZEŻNA
78-111 USTRONIE MORSKIE
dz. nr 30/2, 29/6, 29/8, 28/17, 28/16

INWESTOR:

SOKOŁOWO Spółka z o. o.
ul. Aleja Wincentego Witosa 31
00-710 Warszawa

JEDNOSTKA PROJEKTOWA:

pracownia projektowa
C O L O S S E U M
ul. Tuwima 3A/3 Słupsk 76-200

NAZWA RYSUNKU

SCHODY SCH.2.1

AUTOR:

mgr inż. Zbigniew Słowiński
UAN/8346/812/87

SPRAWDZAJĄCY:

mgr inż. Krzysztof Rogoziński
nr ewid. WK/P/0214/POOK/21
uprawnienia w zakresie konstrukcyjno-budowlanym

DATA:

1-25 marzec 2025

RYS. NR

K75